Digitaal ondertekend
door Wim Haest
(Signature)
Datum: 09/10/2024
22:43:32

Digitaal ondertekend
door Alain Yzermans
(Signature)
Datum: 09/10/2024
14:18:20

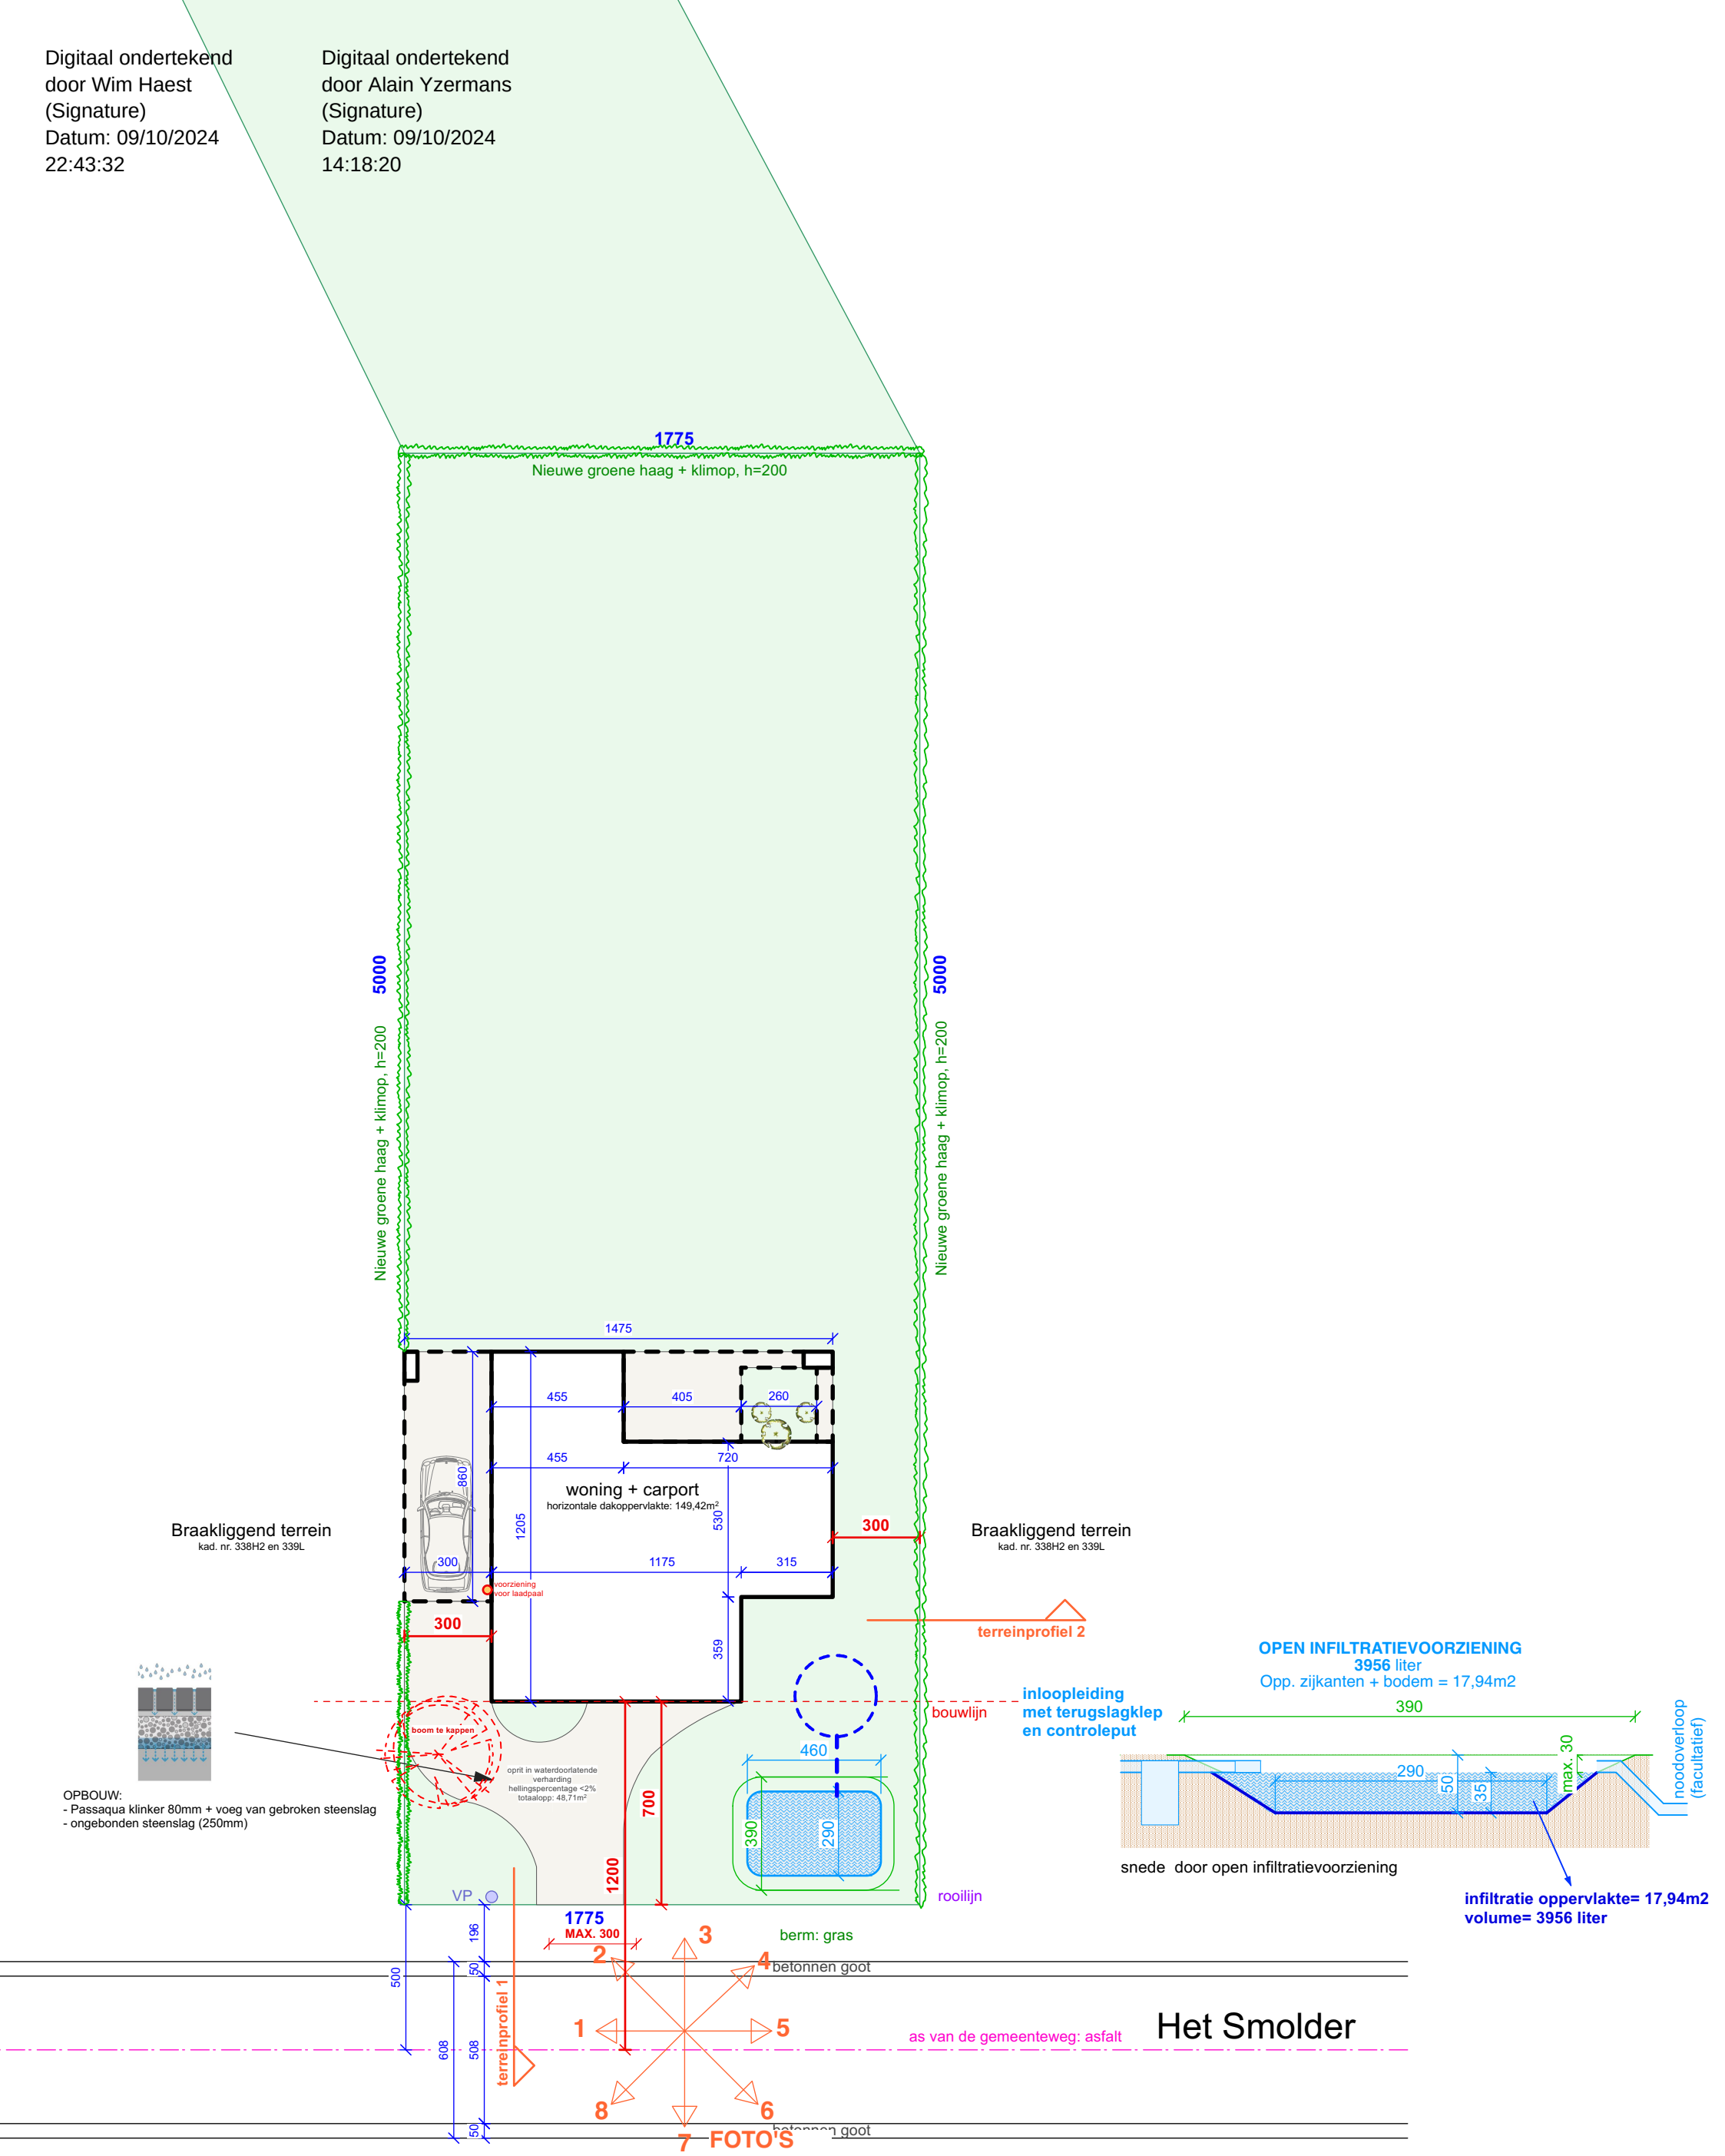

INPLANTING

schaal 1/200

Gemeente Houthalen-Helchteren
Het Smolder lot 3
Afdeling 4
Sectie B
nummer 339H2 en 339L