


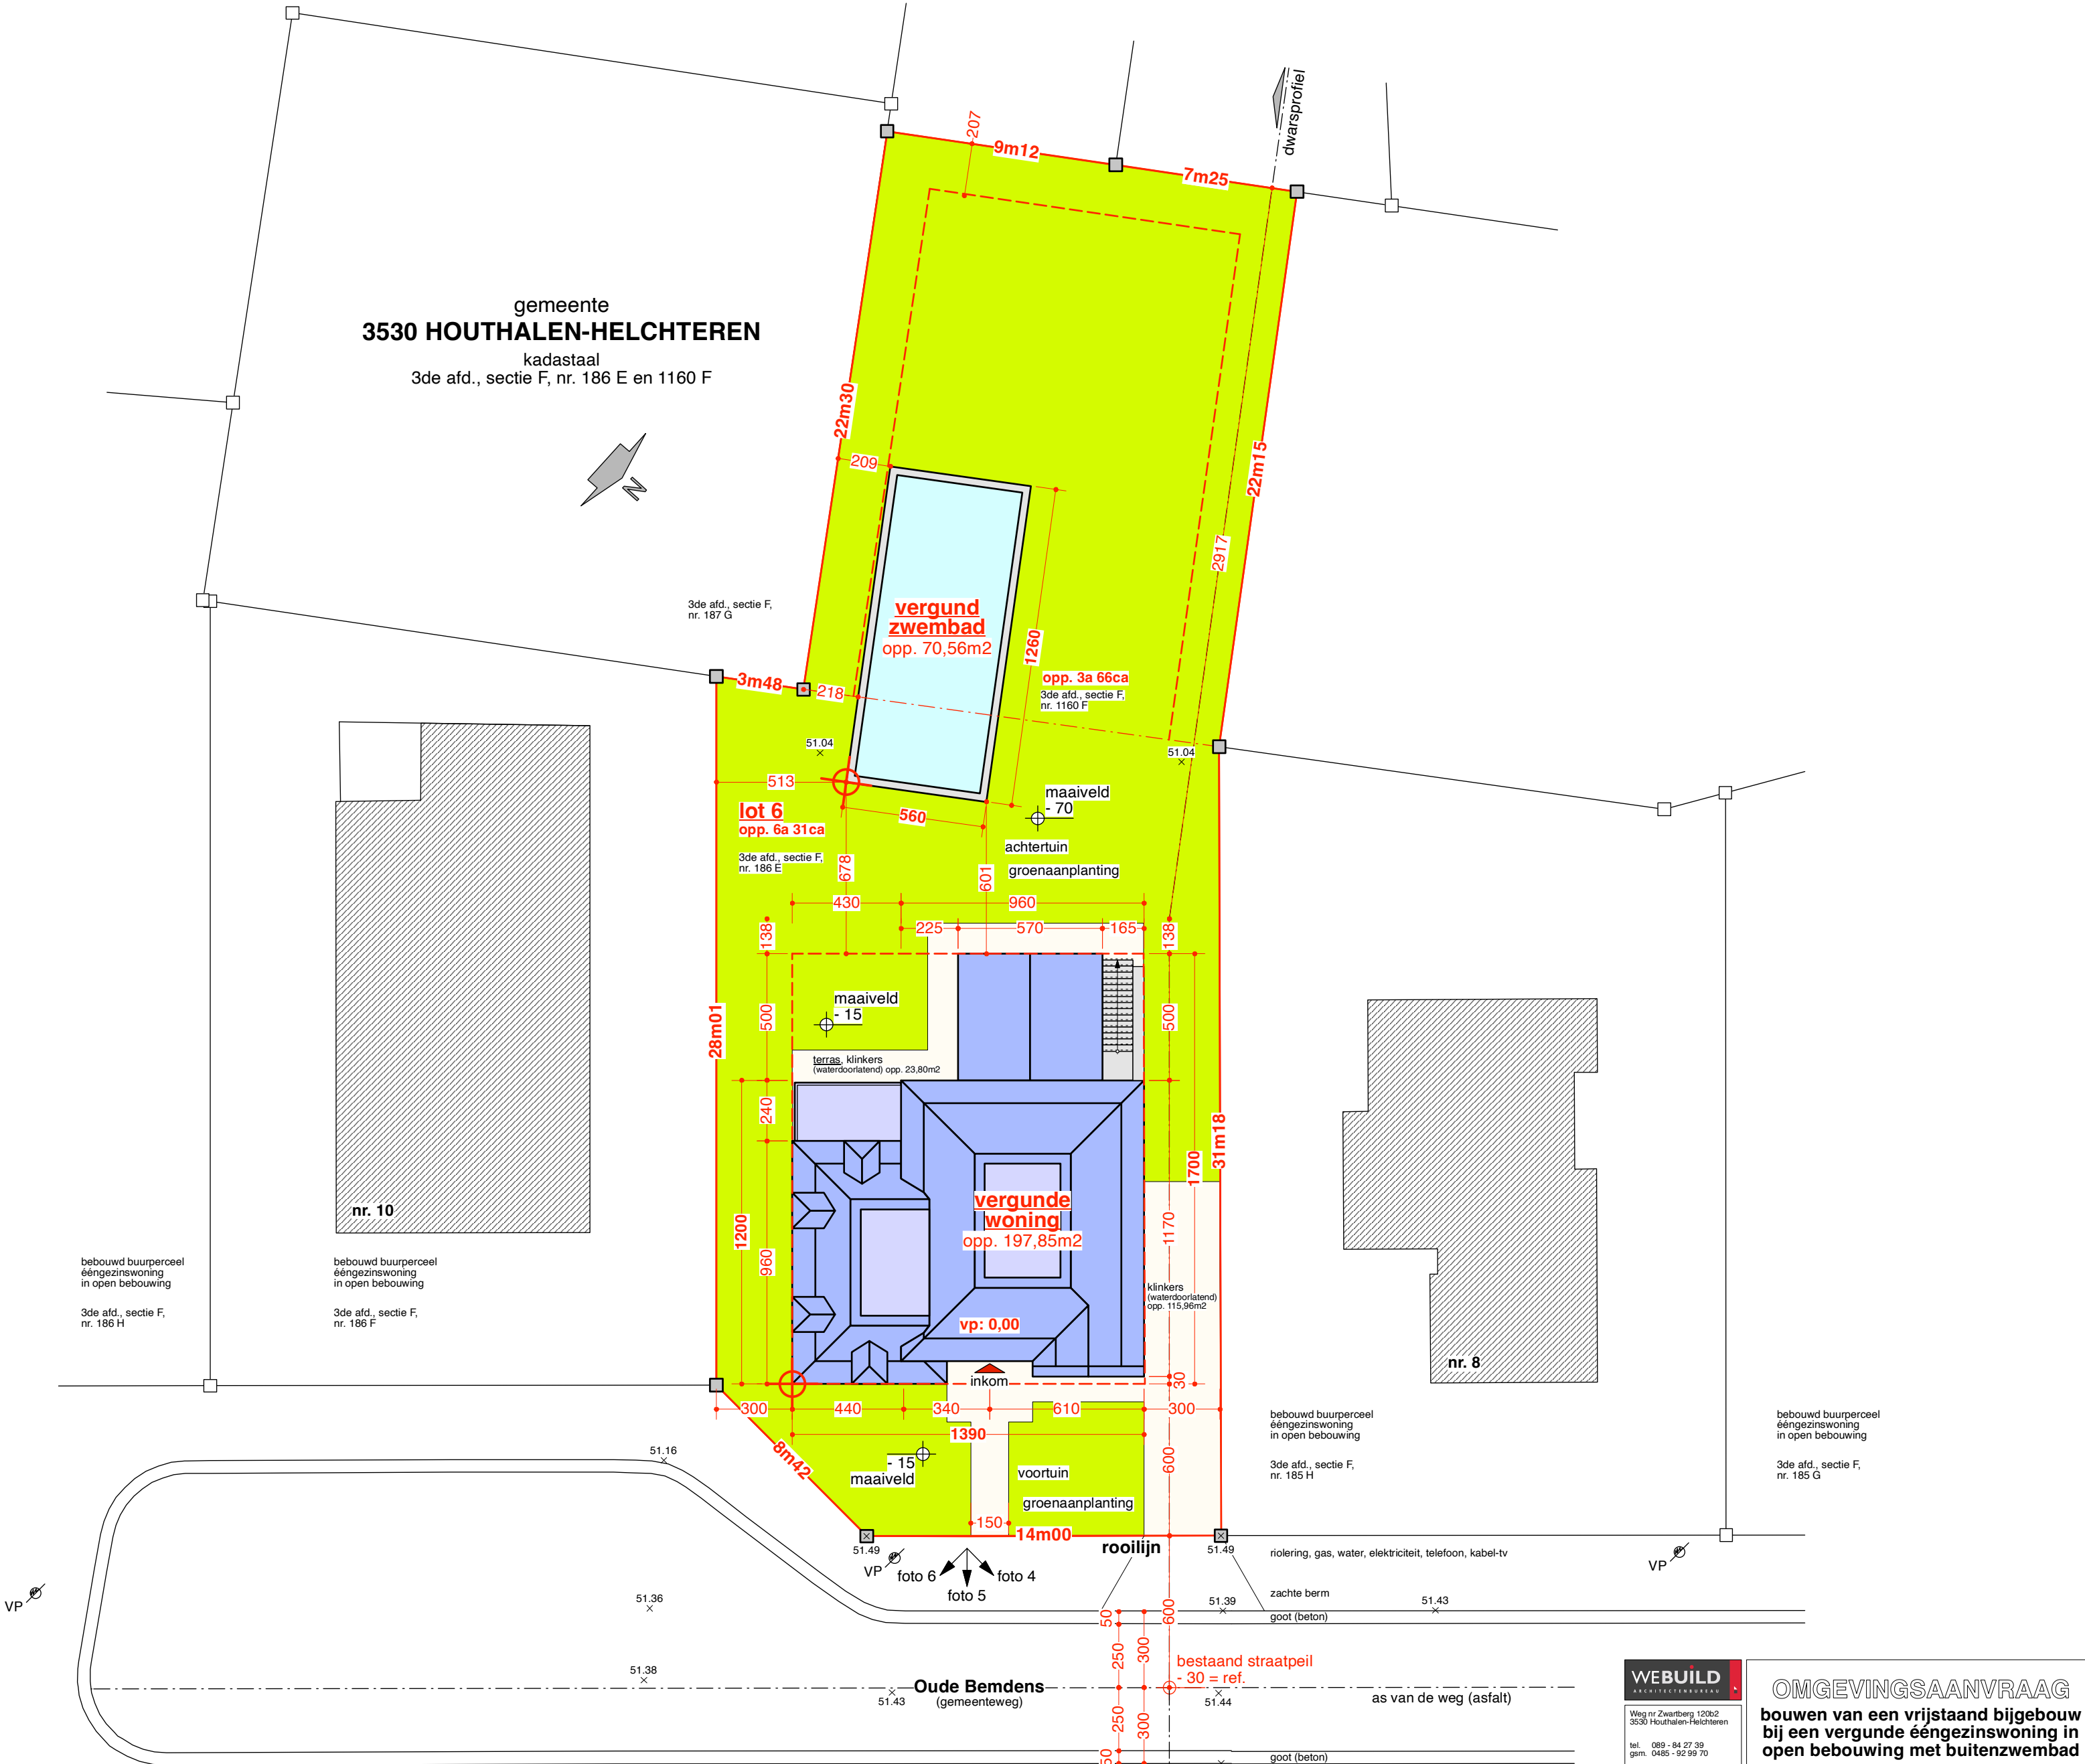

# inplantingsplan

schaal: 1/200

inplanting op basis van de opmeting en in plan gebracht door de ondergetekende Landmeter-expert, beëdigd voor de Rechtbank van eerste Aanleg te Hasselt

Ingeschreven op het Tableau van de Federale Raad LAN 051210

Johan Paquay, Landmeter-expert  
3530 HOUTHALEN-HELCHTEREN, Guldensporenlaan 96  
Tel. 0496 - 24 39 69  
Email. l.johan.paquay@telenet.be

Gemeten en opgemaakt te Houthalen-Helchteren, 30 juni 2021

**WEBUILD**  
ARCHITECTENBUREAU

Weg nr Zwartberg 120b2  
3530 Houthalen-Helchteren

tel. 089 - 84 27 39  
gem. 0485 - 92 99 70  
info@webuild.be

OMGEVINGSAANVRAAG

**bouwen van een vrijstaand bijgebouw bij een vergunde ééngezinswoning in open bebouwing met buitenzwembad**

getekend voor akkoord : 24 juni 2024

de bouwheer :

Dhr. Osman YILMAZ  
Hazelenstraat 24  
3530 HOUTHALEN-HELCHTEREN  
tel : 0478 - 47 42 37

de architect :

WeBuild® bv - architectenbureau  
ingeschreven op de tabel : Orde van Architecten - Limburg  
hierbij vertegenwoordigd door: Dhr. Ronny CUSTERMANS, architect  
Weg naar Zwartberg 120b2  
3530 HOUTHALEN-HELCHTEREN

Opm: De architect verwerpt alle verantwoordelijkheid indien er niet gebouwd wordt volgens de vergunde plannen en/of indien er gebouwd wordt met niet-geregistreerde aannemers.

werf :

Oude Bemdens 9  
3530 HOUTHALEN-HELCHTEREN  
kadastraal: 3de afdeling, sectie F, nr. 186 E - Lot 6 en 1160 F

ons kenmerk: dossiernr. We.22.13

schaal : 1/200

inplantingsplan

afmeting in cm 8m

BA\_bijgebouw\_I\_B\_2213plan1-12