


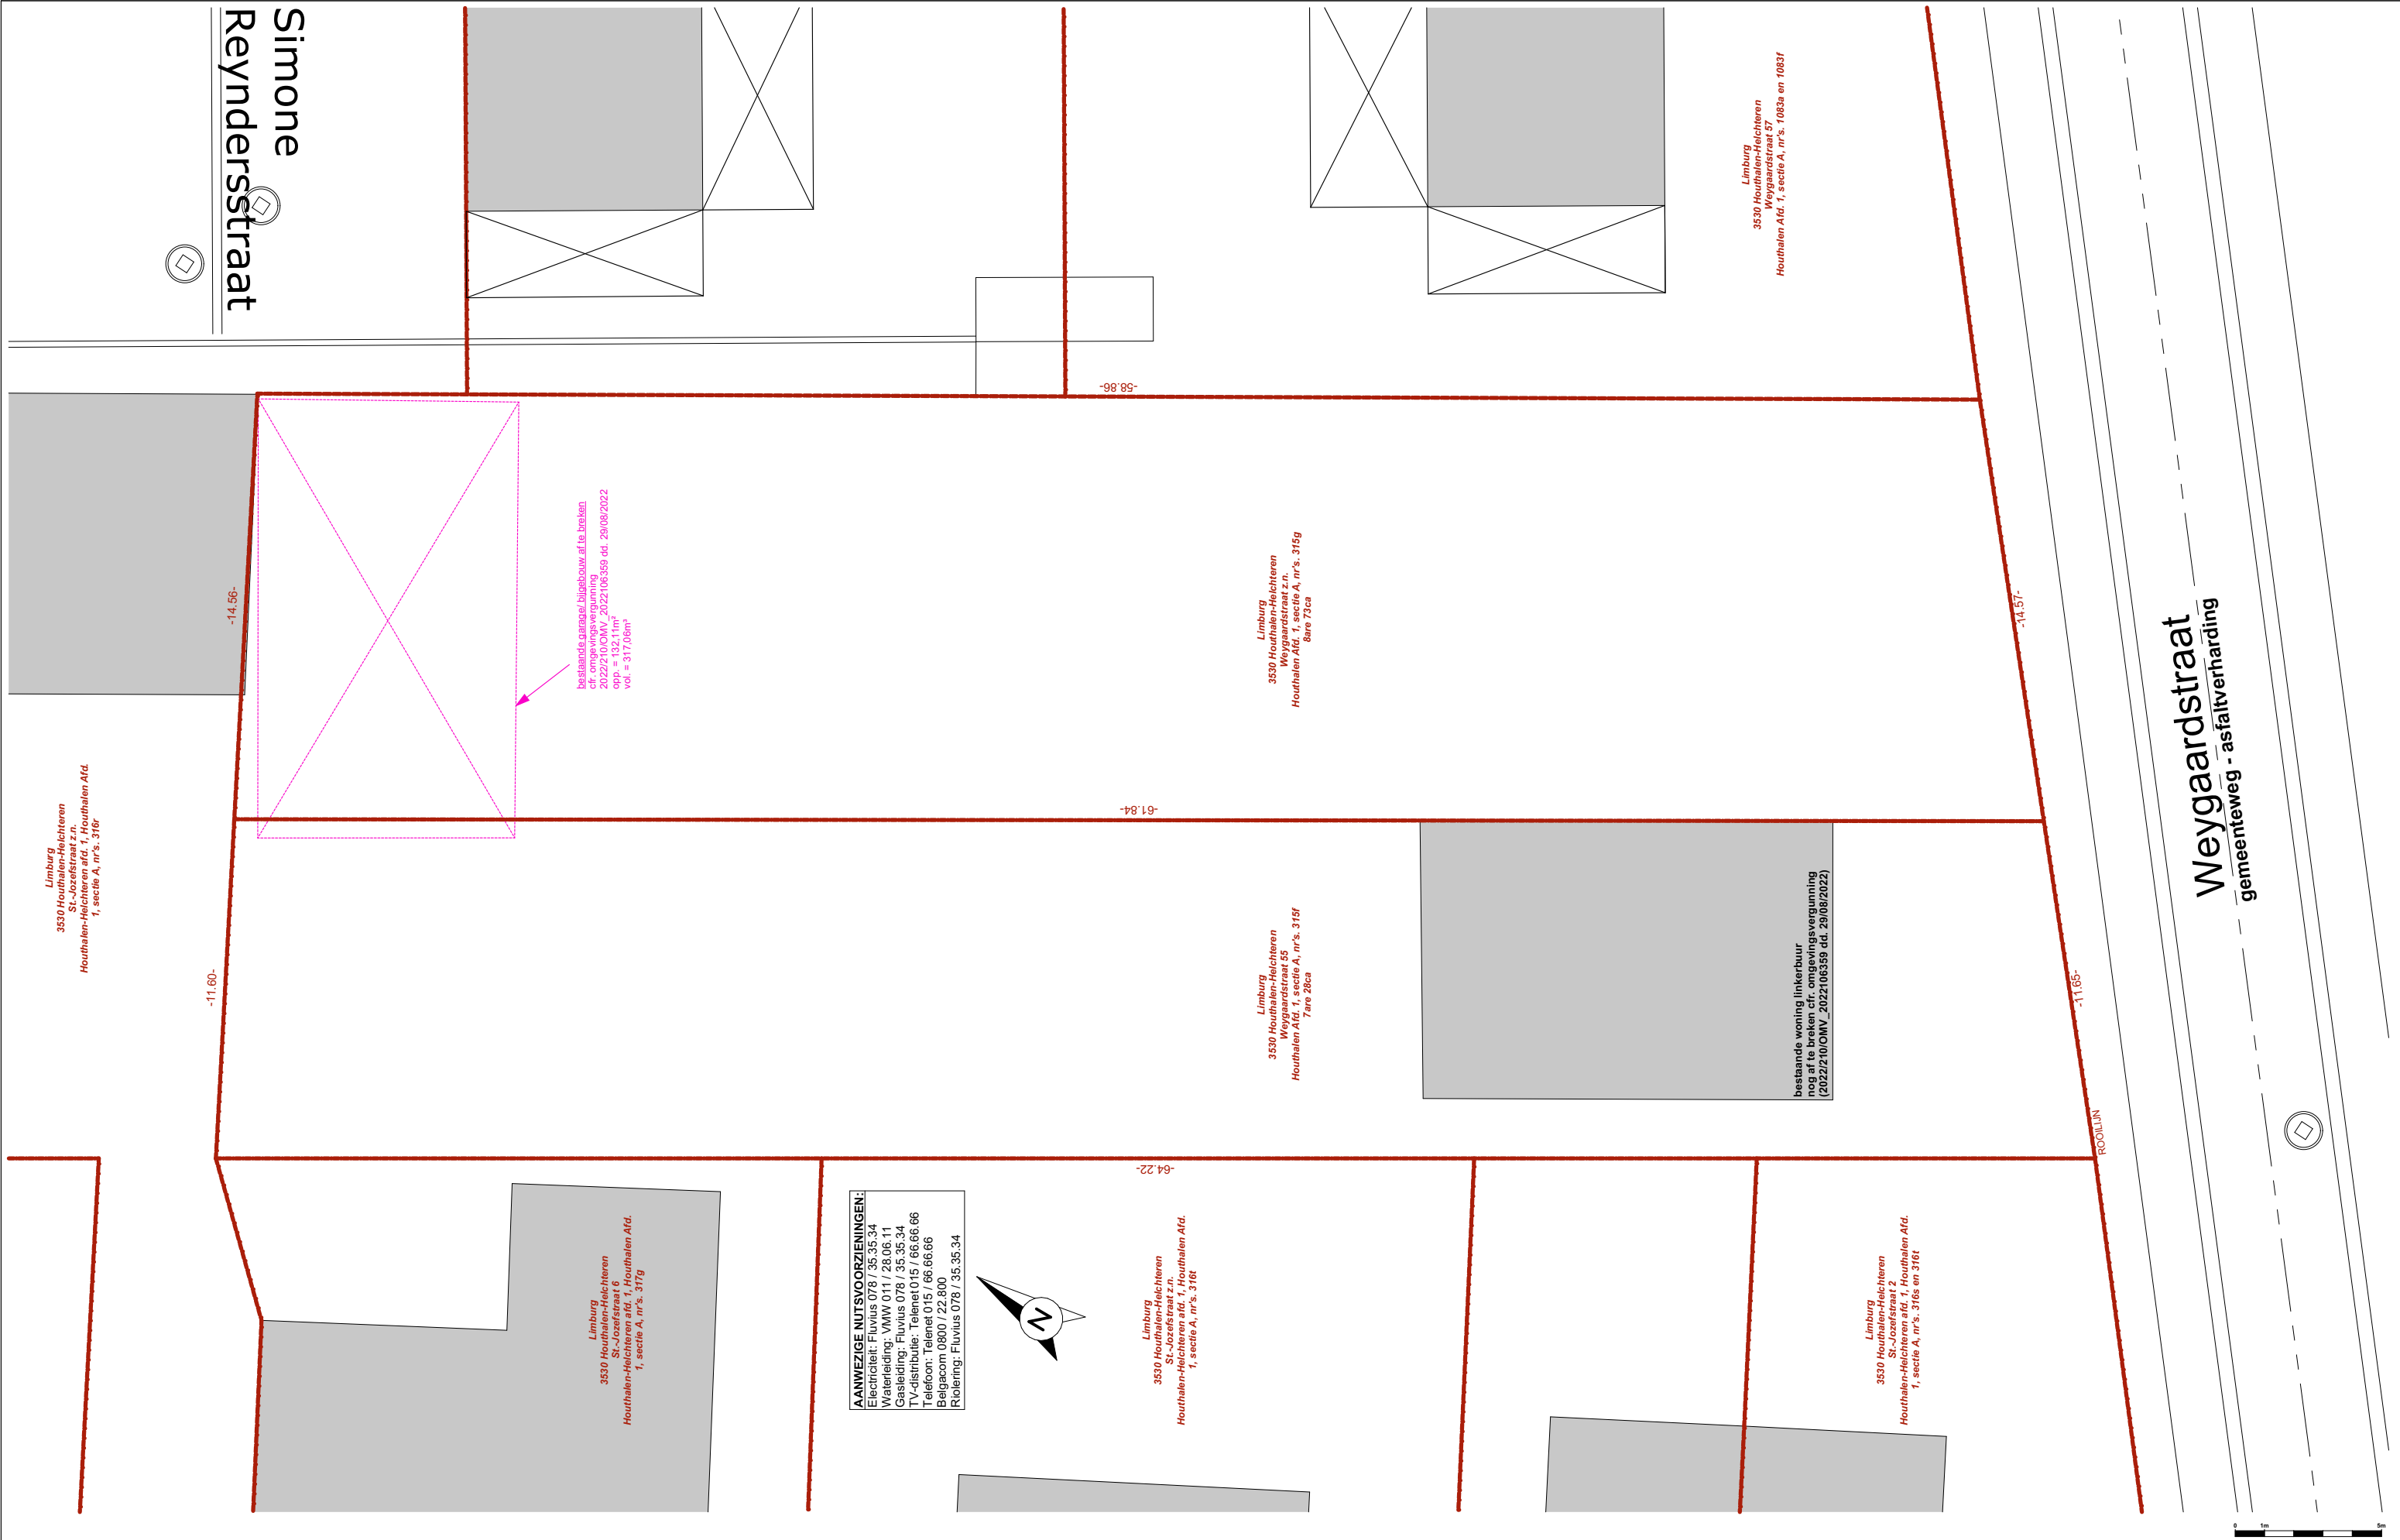

BOUWHEER		BOUWPLAATS		OMSCHRIJVING AANVRAAG	OMSCHRIJVING PLAN	PROJECTGEGEVENS		ARCHITECT	1/200	
Bonafide BV Vijfeindestraat 31c 3530 Houthalen-Helchteren bert@bonafidebvba.be 04777 / 19 79 81		Limburg 3530 Houthalen-Helchteren Weygaardstraat 55 Houthalen-Helchteren afd. 1, Houthalen afd. 1, sectie A, nr's. 315f en 315g		BOUWEN van een HALFOPEN EENGEZINSWONING met CARPORT	INPLANTINGSPLAN BESTAANDE TOESTAND	dossier: datum: fase:	2022.51 11-06-2024 Bouwaanvraag	2BE Architecten cvba by ing. ar. Bert Vandael Schabbestraat 1 3511 Stokrooie (Hasselt) gsm: 04777 / 19 79 81 bert@2bearchitecten.be		
									tekenaar	KM