


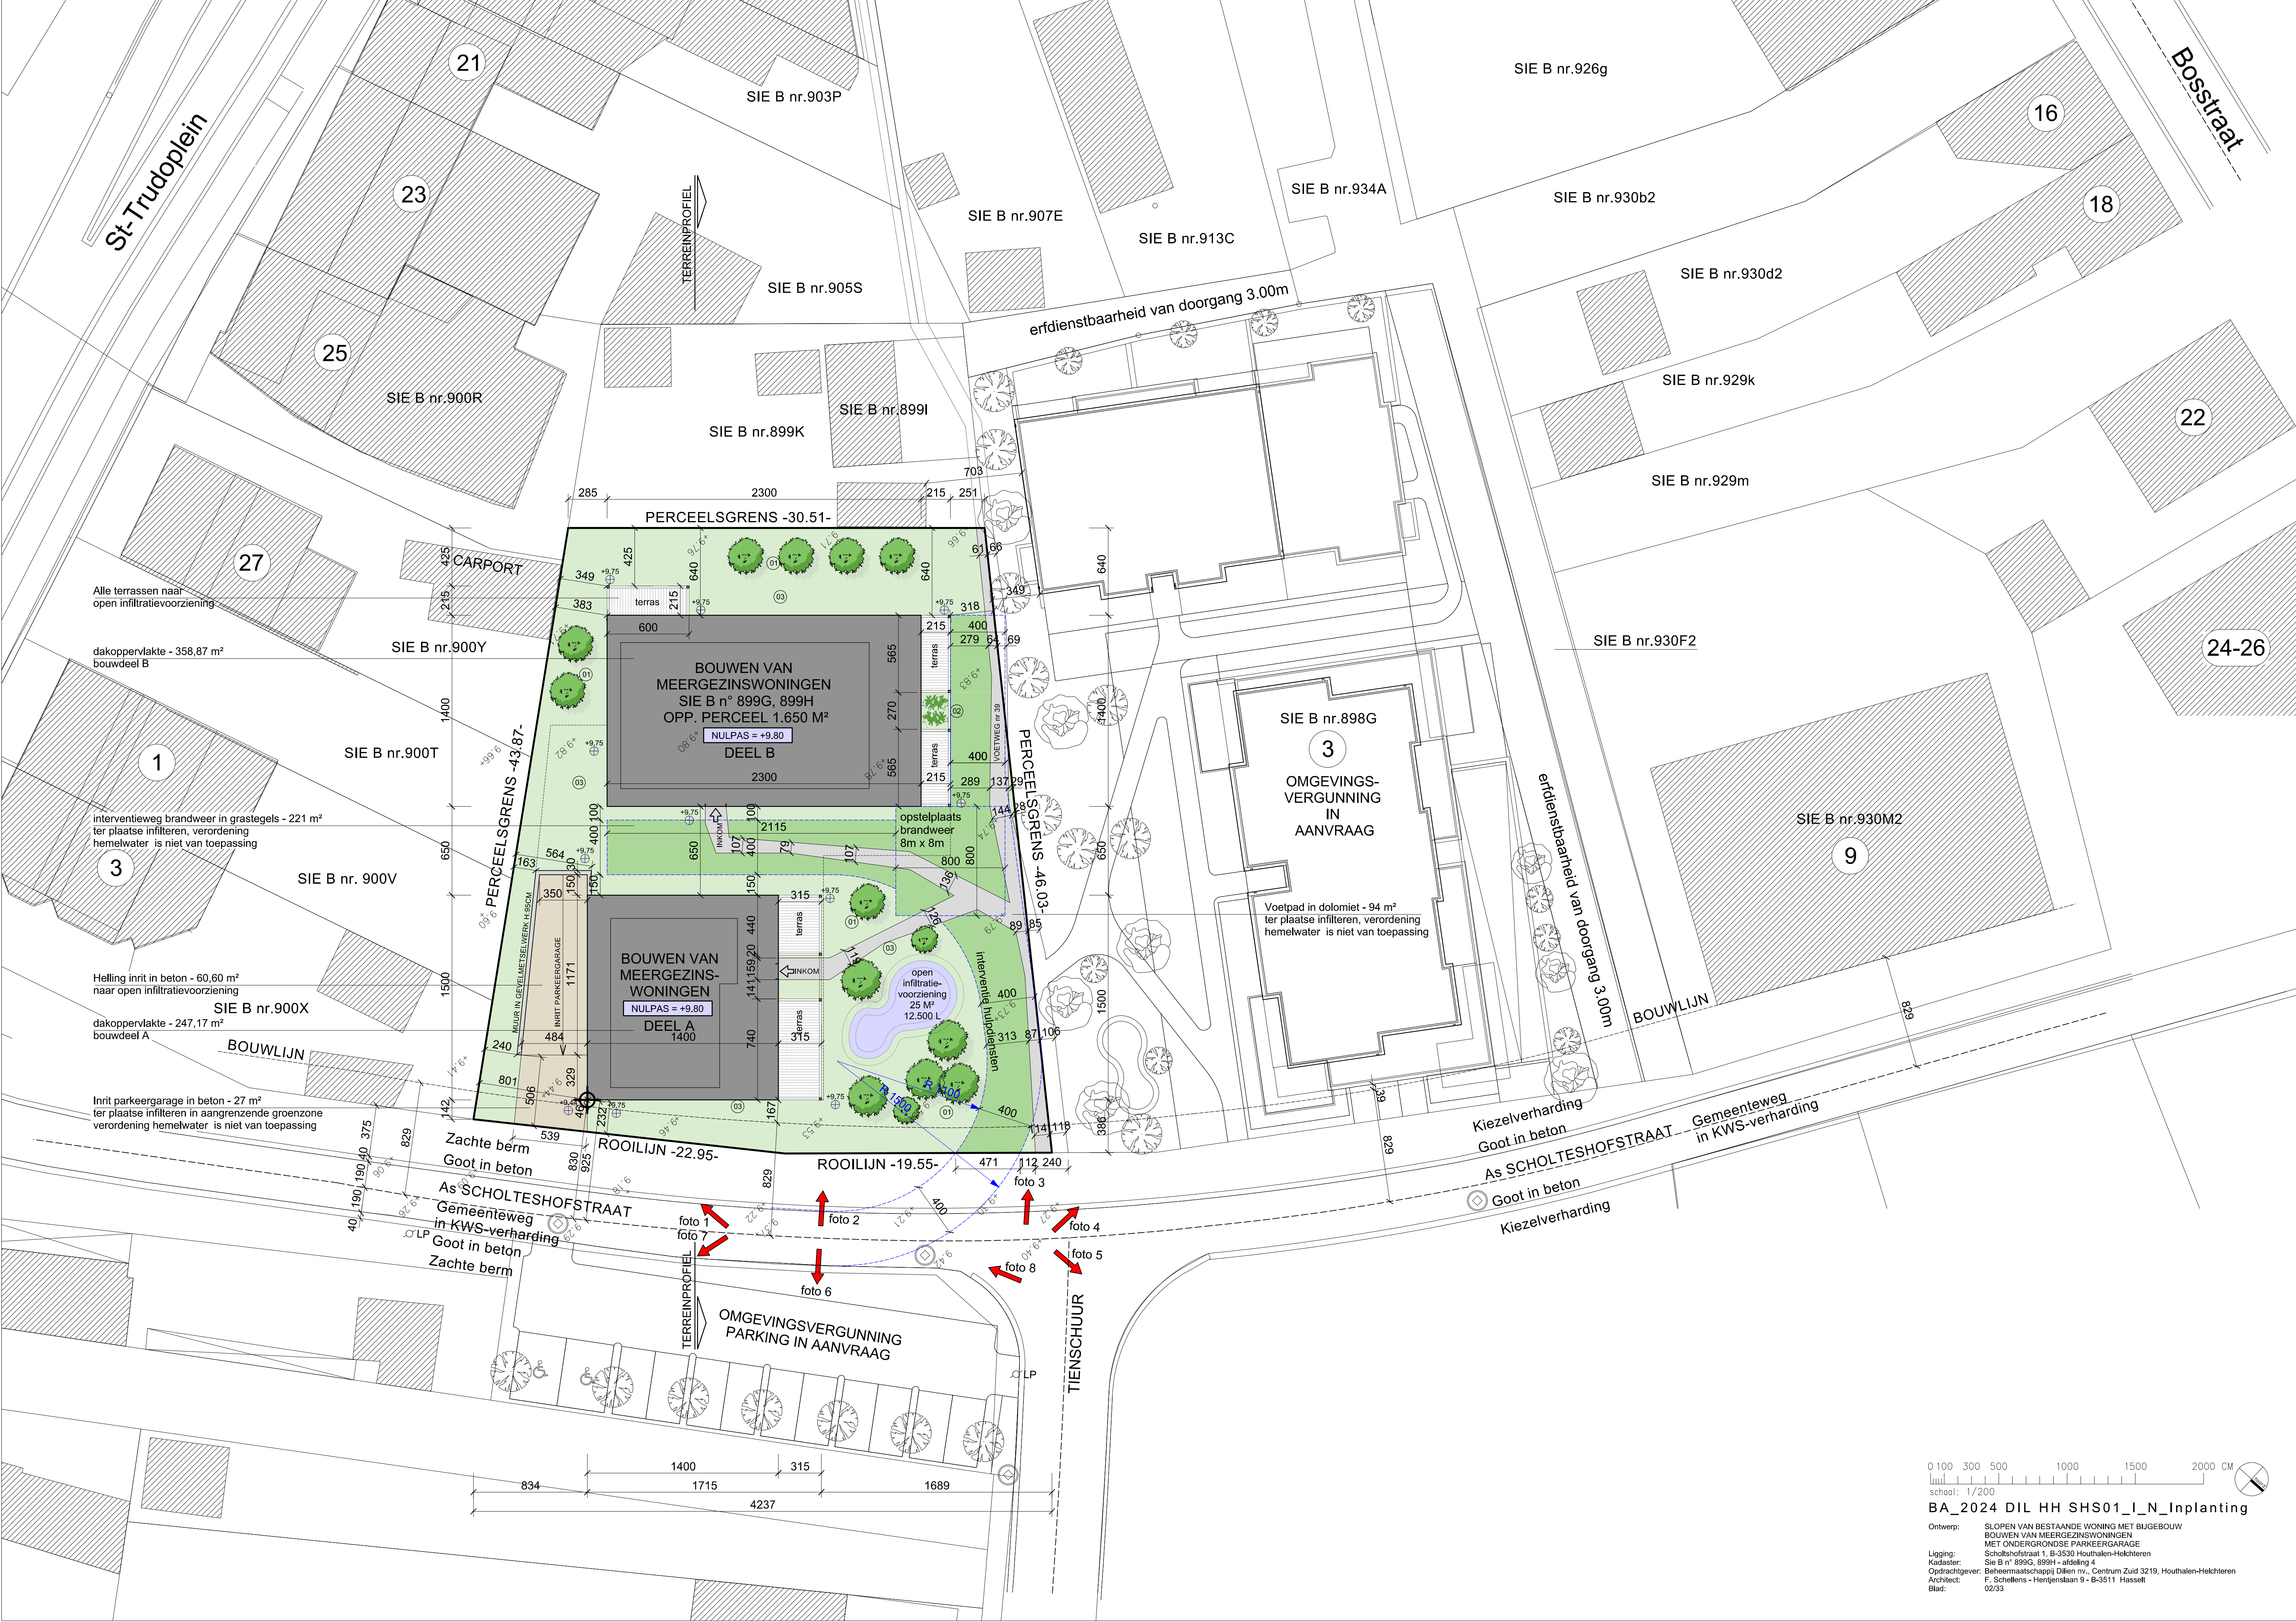

SIE B nr.903P

SIE B nr.926g

16

18

SIE B nr.907E

SIE B nr.913C

SIE B nr.934A

SIE B nr.930b2

SIE B nr.930d2

SIE B nr.929k

SIE B nr.929m

SIE B nr.930F2

SIE B nr.898G

SIE B nr.930M2

SIE B nr.900R

SIE B nr.899K

SIE B nr.899I

SIE B nr.900Y

SIE B nr.900T

SIE B nr. 900V

SIE B nr.900X

Alle terrassen naar
open infiltratievoorziening

dakoppervlakte - 358,87 m²
bouwdeel B

interventieweg brandweer in grastegels - 221 m²
ter plaatse infiltreren, verordening
hemelwater is niet van toepassing

Helling inrit in beton - 60,60 m²
naar open infiltratievoorziening

dakoppervlakte - 247,17 m²
bouwdeel A

Inrit parkeergarage in beton - 27 m²
ter plaatse infiltreren in aangrenzende groenzone
verordening hemelwater is niet van toepassing

Voetpad in dolomiet - 94 m²
ter plaatse infiltreren, verordening
hemelwater is niet van toepassing

Zachte berm
Goot in beton

As SCHOLTESHOFSTRAAT
Gemeenteweg
in KWS-verharding

Goot in beton
Zachte berm

ROOILIJN -19.55-

OMGEVINGSVERGUNNING
PARKING IN AANVRAAG

TIENSCHUUR

Kiezelverharding
Goot in beton
As SCHOLTESHOFSTRAAT
Goot in beton
Kiezelverharding