


onderdoorgang via
de KIEZELSTRAAT

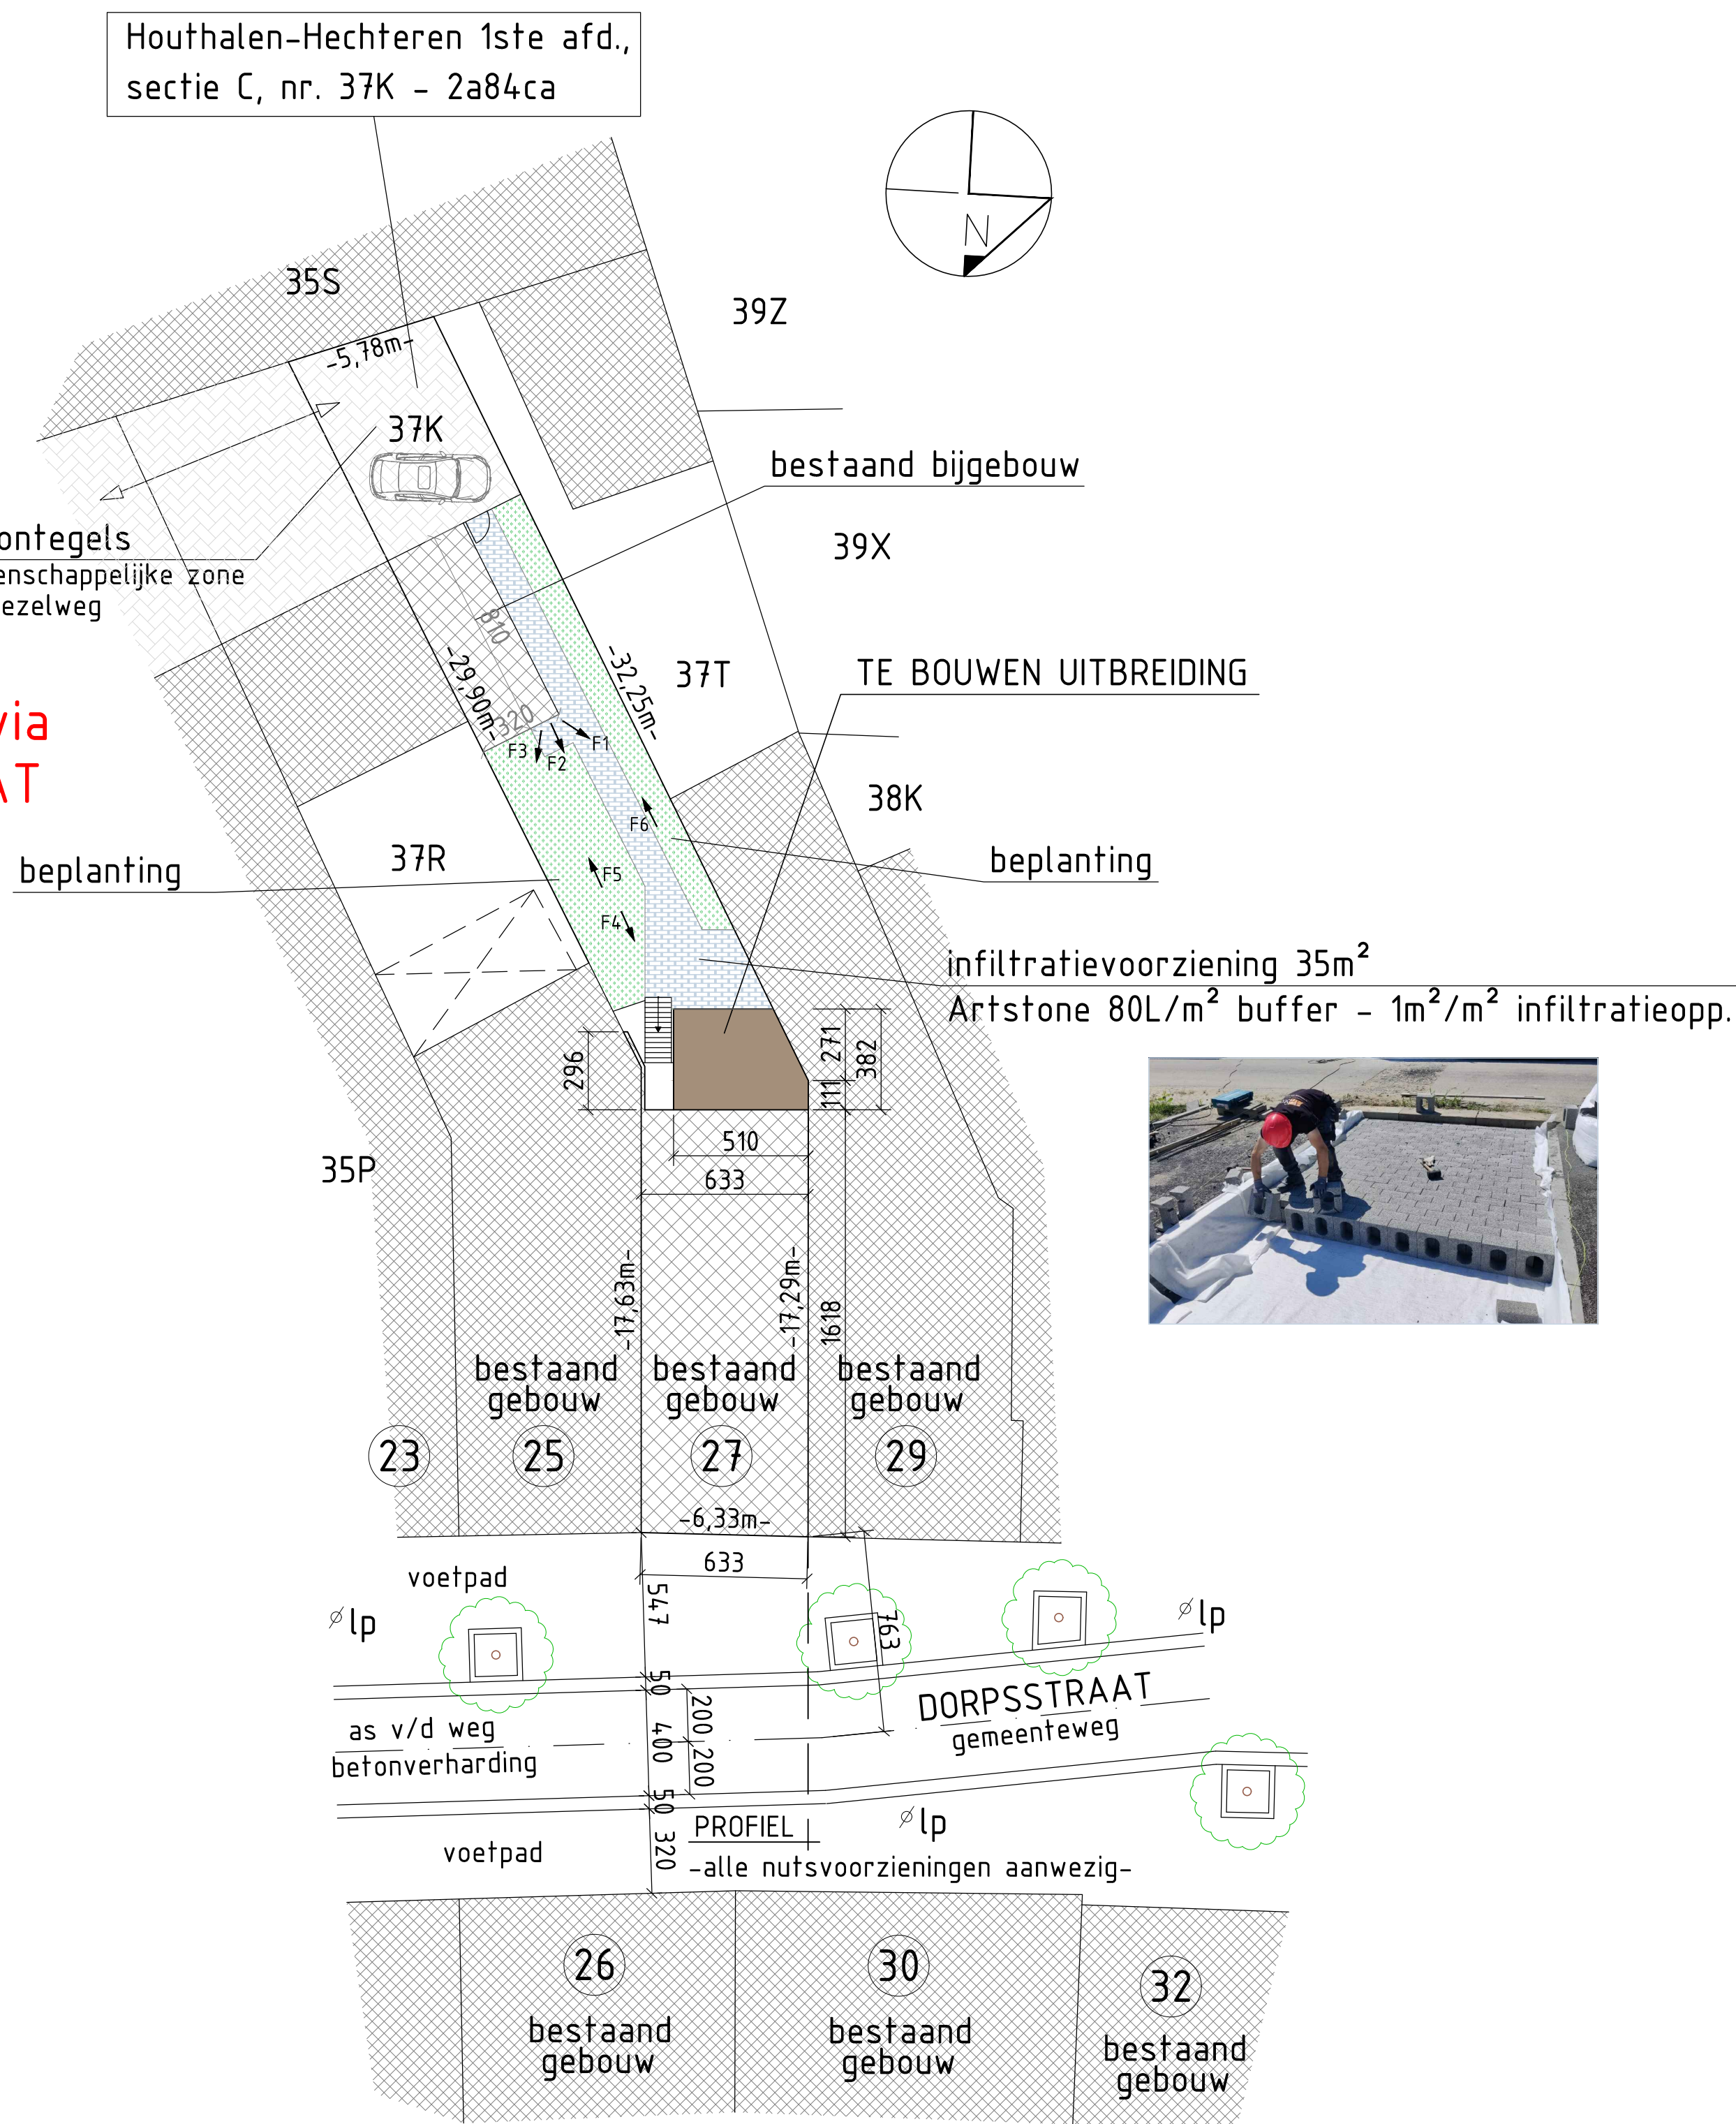

INPLANTING

ARCHITECT DM-O Architecten bvba Heivinkstraat 22 3530 Houthalen tel: 0476/58.05.02	OPDRACHTGEVER BEN AYAD Mustafa Langveldstraat 54 3500 Hasselt	DOSSIERNR: N/24.12 SCHAAL: 1:200 MEETLIJN: 0 1 2 3 4 1cm=2m
---	---	--