


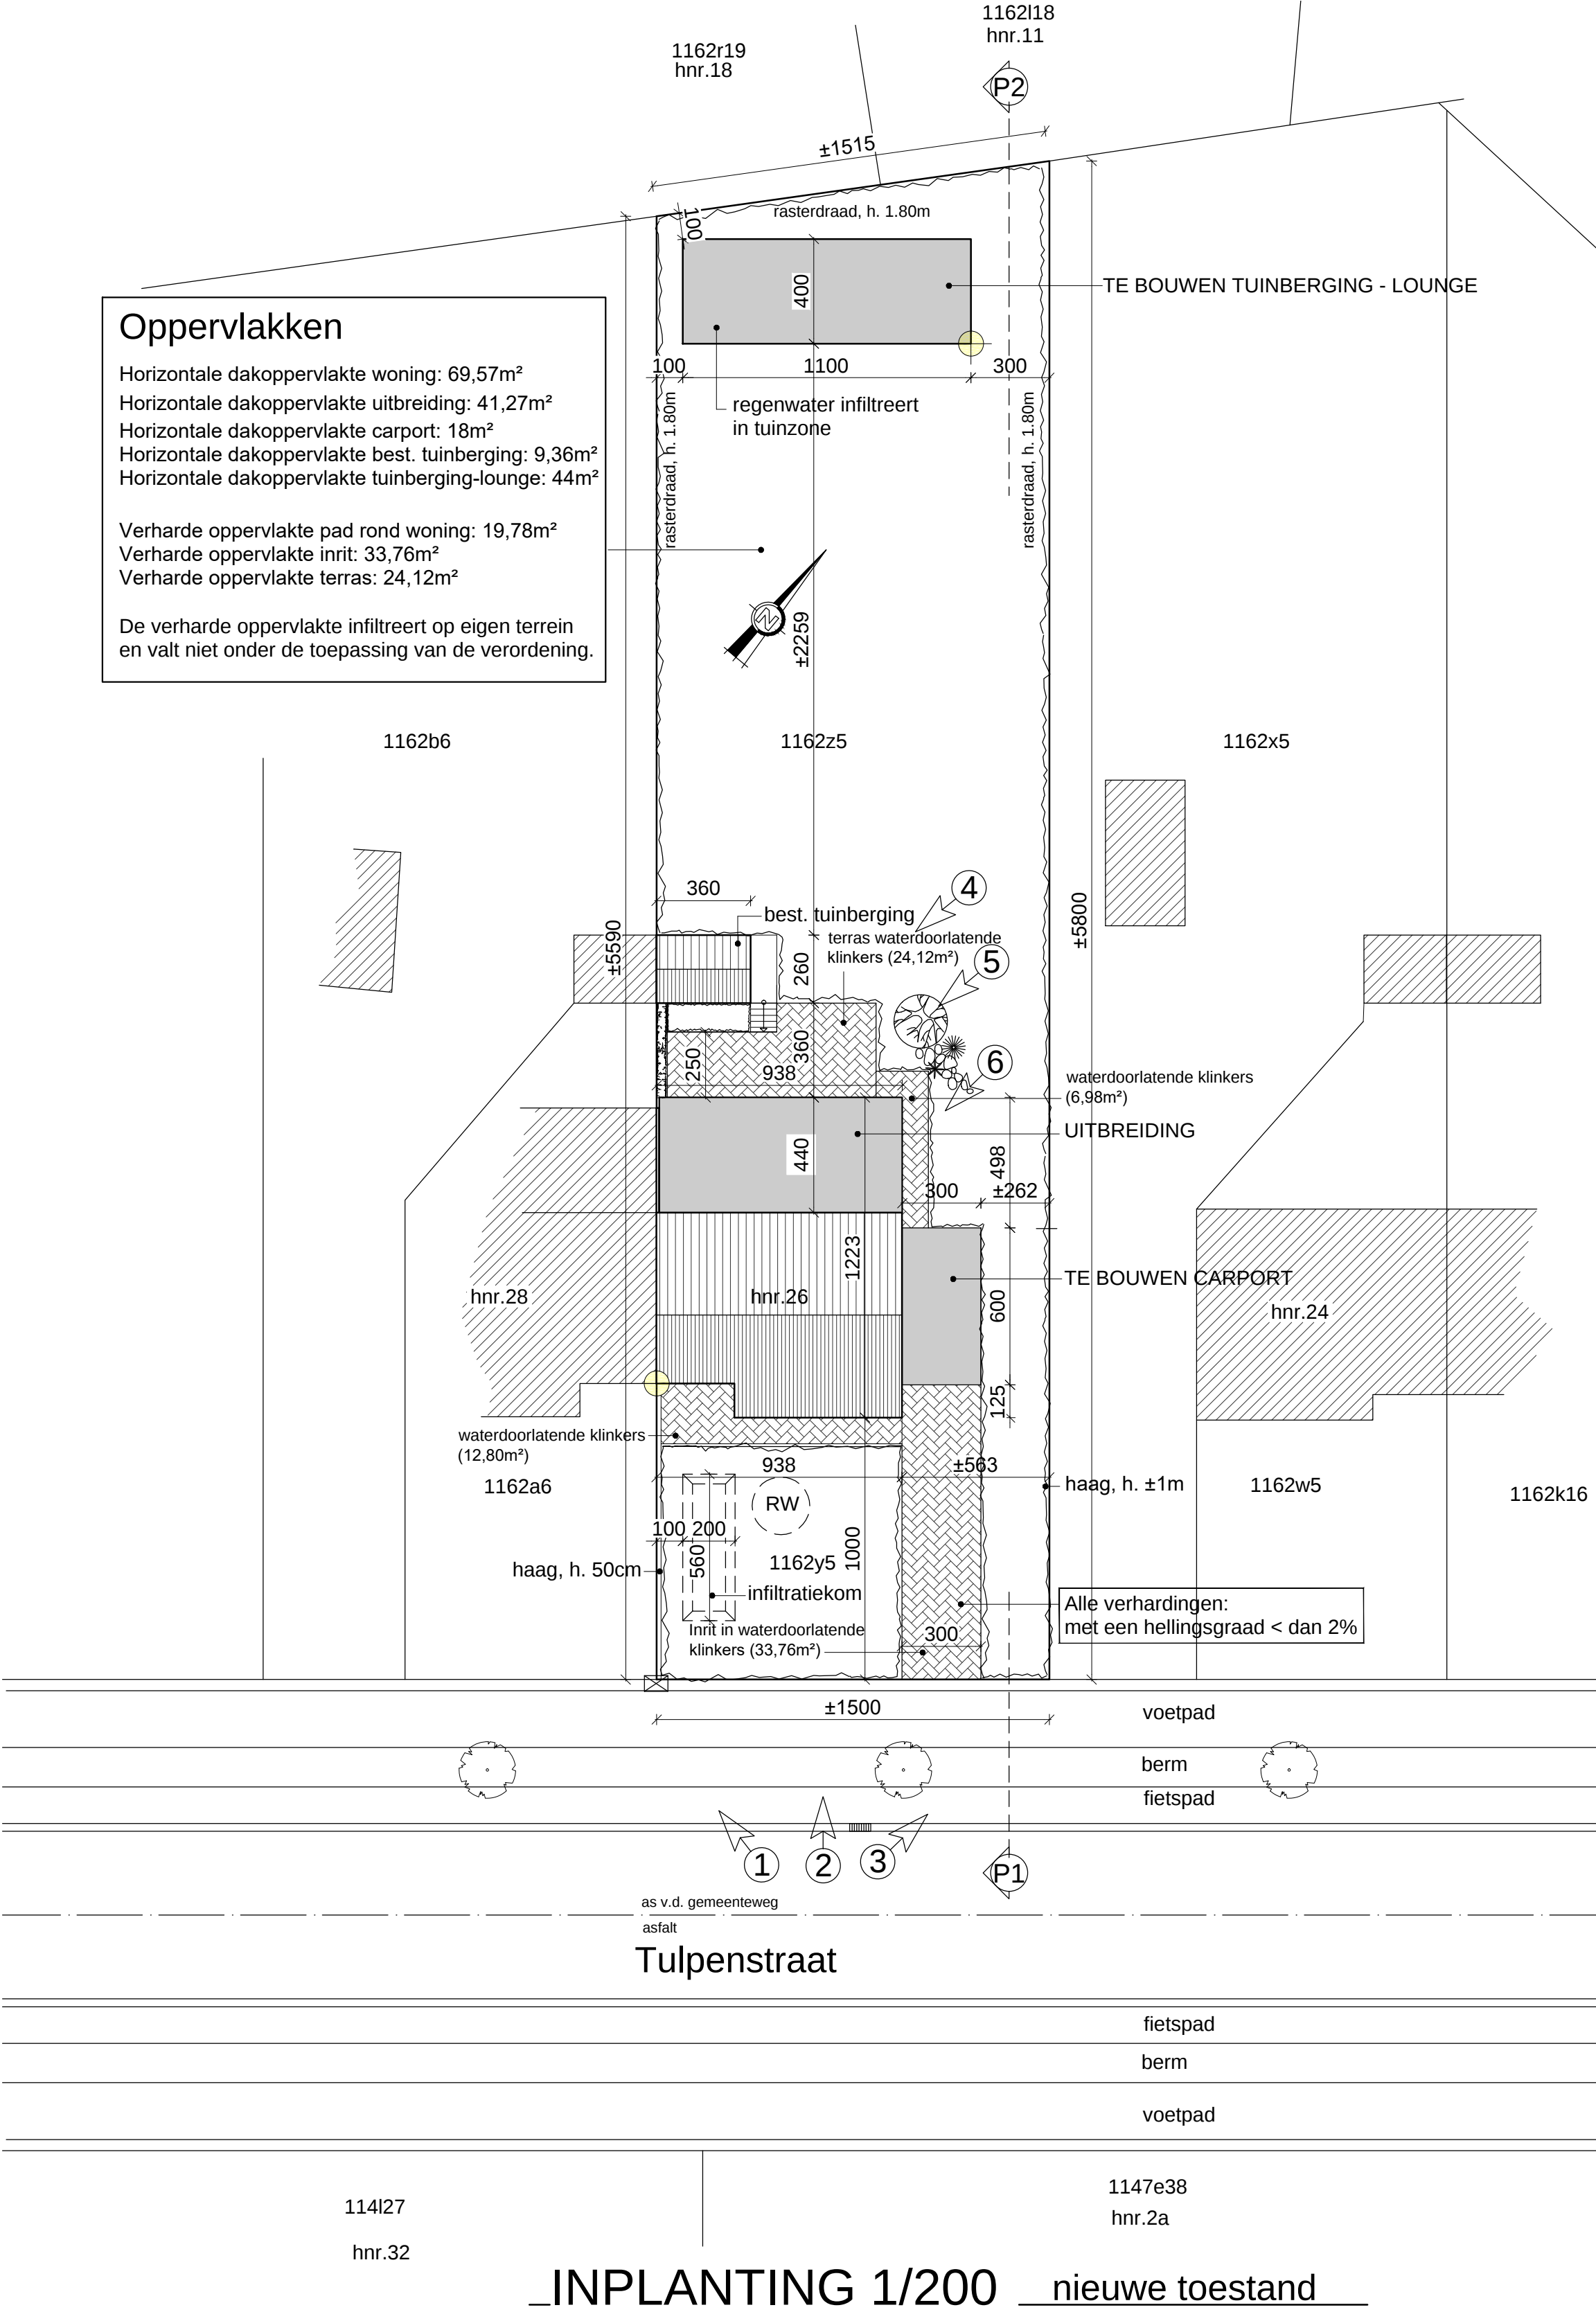

Architect	Project	DBA
Driesmans Carine Canadastraat 17 3530 Houthalen driesmans.carine@skynet.be 089/84 27 60 0477 603945	VERBOUWING VAN EEN WONING	BA_woning_I_N_1_inplanting
Opdrachtgever	Bouwplaats	afmetingen in cm schaal: 1/200
Polat Veyset - Topcu Havva	sectie E, nr. 1162y5 en 1162z5 Tulpenstraat 26 3530 Houthalen	200cm 200cm 200cm