


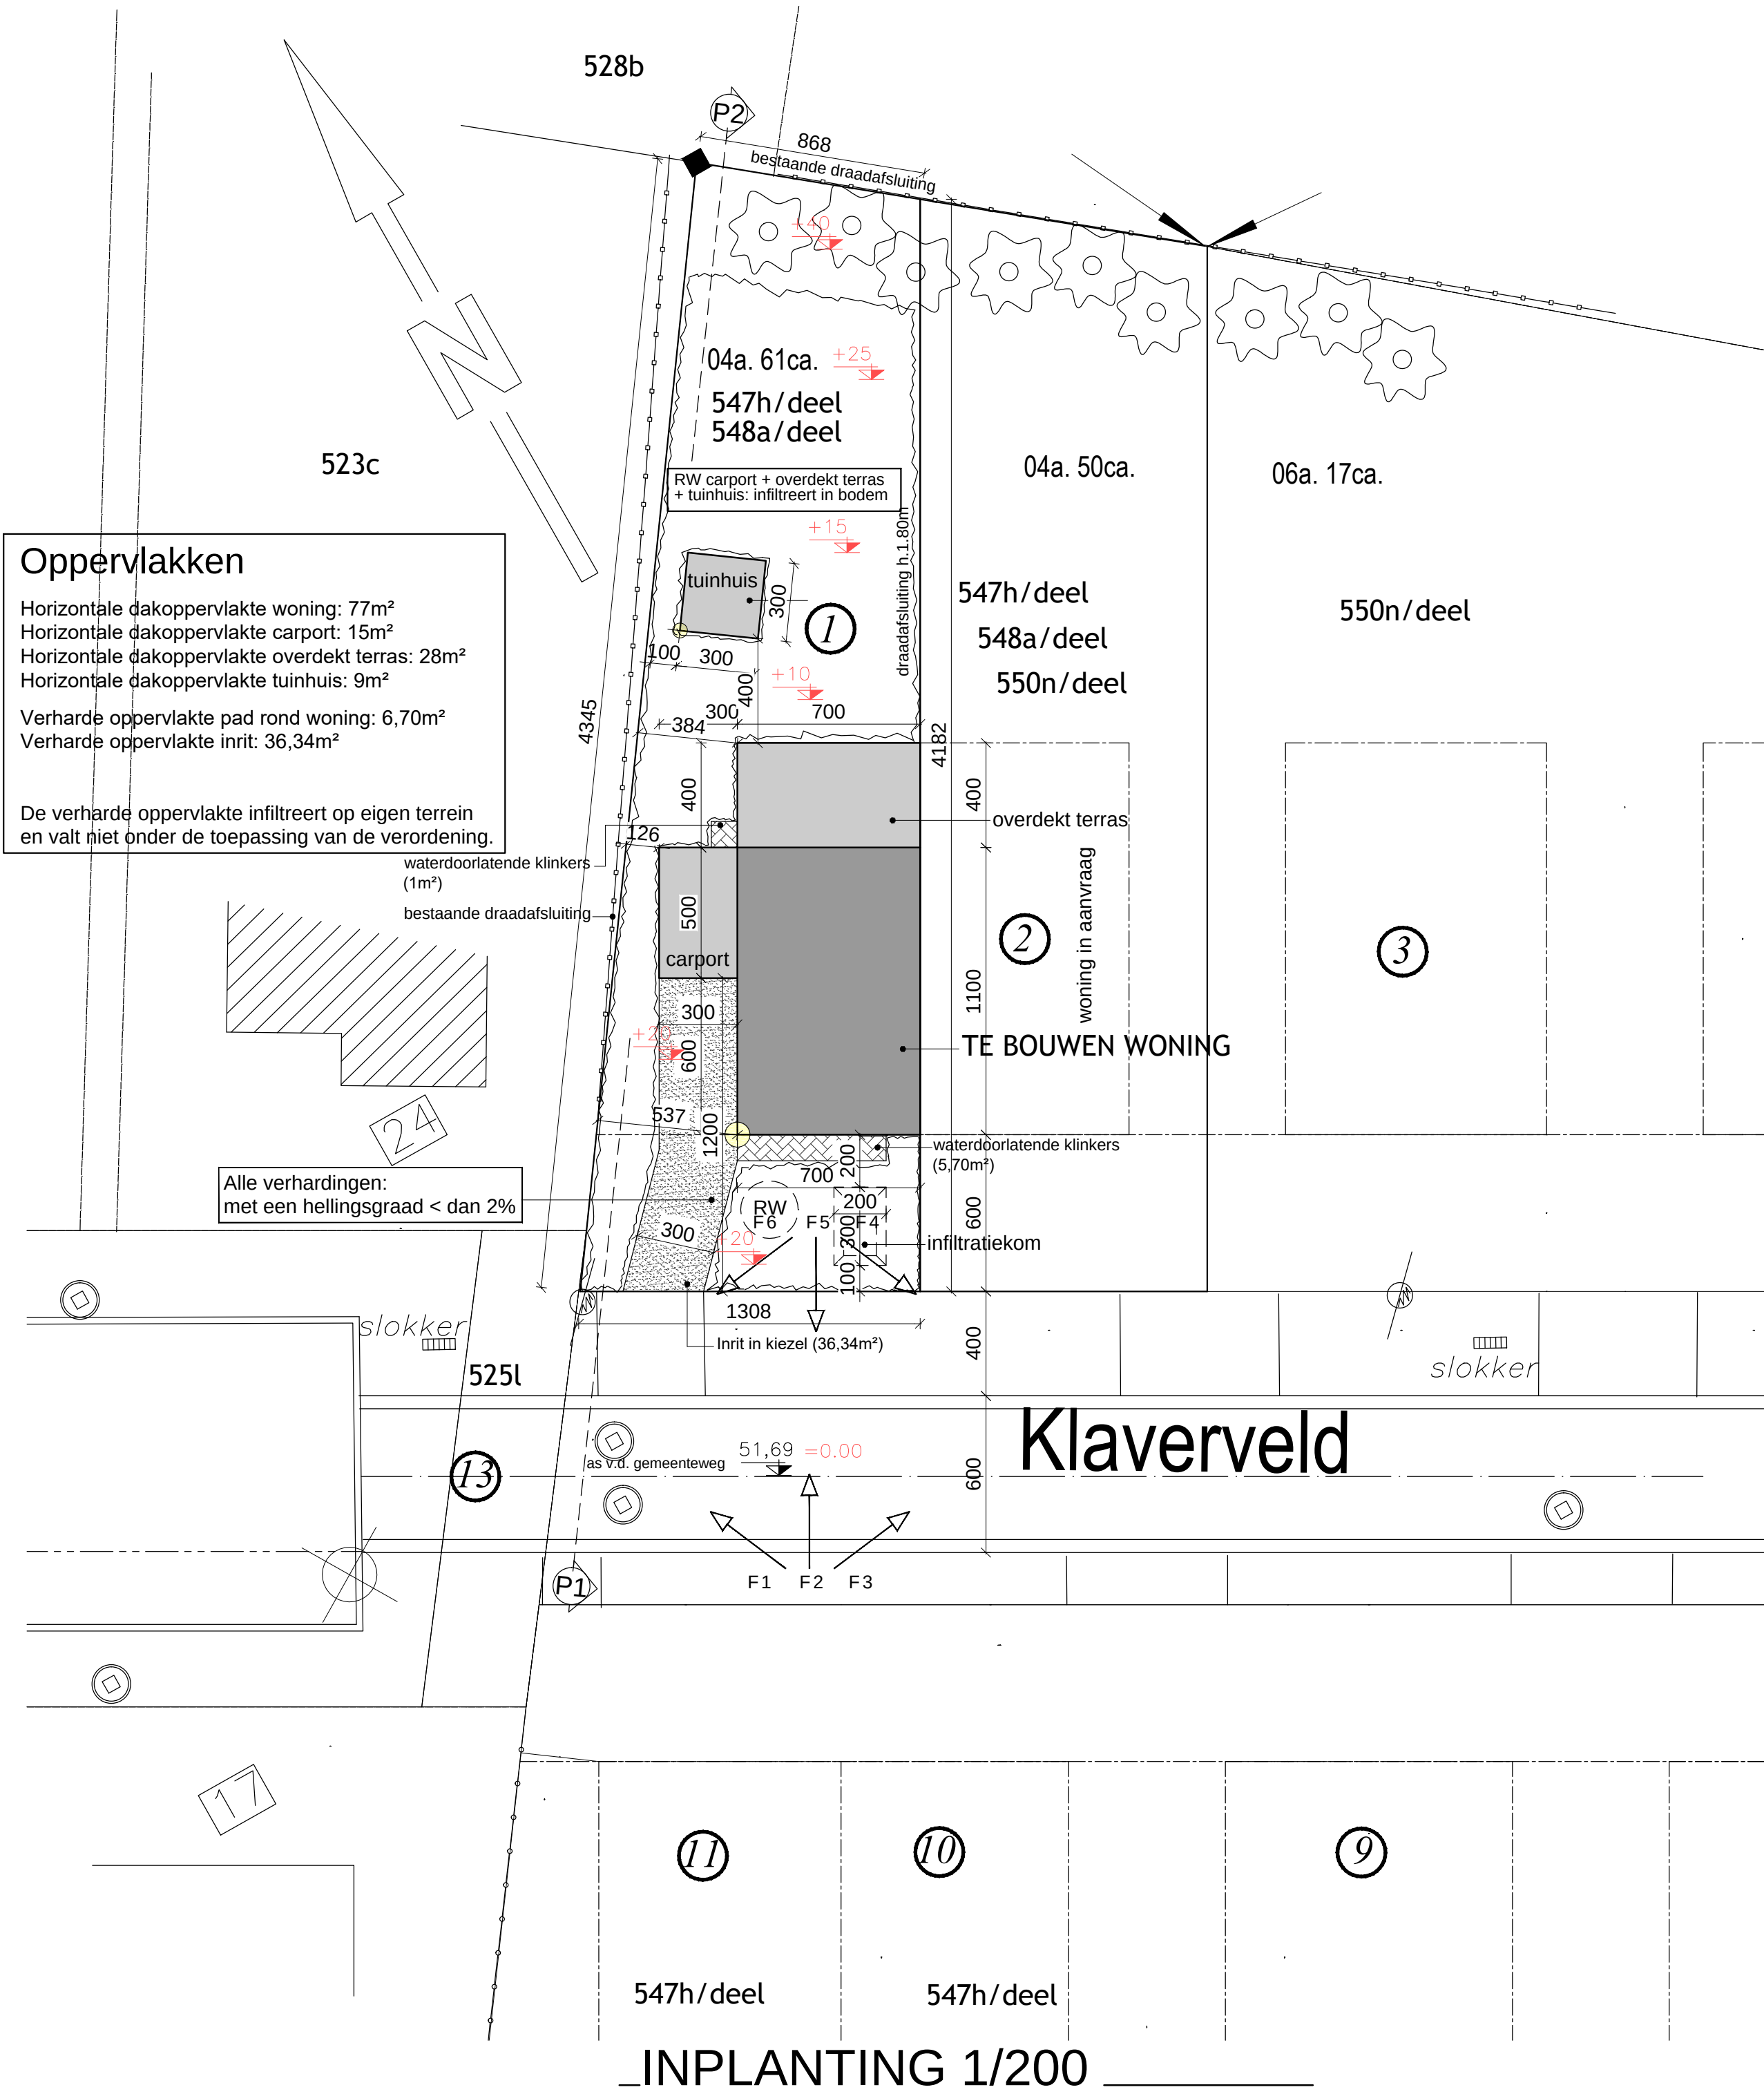

Architect
Driesmans Carine
Canadastraat 17
3530 Houthalen
driesmans.carine@skynet.be
089/84 27 60 0477 603945

Project
BOUWEN VAN EEN HALFOPEN
WONING

DBA

BA_woning_I_N_1_inplanting

Opdrachtgever
Fabian Acciani - Tania Segers

Bouwplaats
sectie F, nr. 547h/deel en
548a/deel
Klaverfeld lot 1
3530 Houthalen

afmetingen in cm
schaal: 1/200

