

Gemeente Houthalen-Helchteren


1e Afd. Houthalen
Sie. B,
Nr. 239m-dl
perceel voor cabine

Aldus opgemeten en in plan gebracht door Jonas Van heirle, landmeter-expert,
wettig beëdigd en ingeschreven in het tableau onder LAN25 2078AW

Er werden geen punten gematerialiseerd.
Grenslijn 101-102-103: nieuwe perceelgrens, niet gematerialiseerd
Grenslijn 103-104-105-100-101: grenslijn volgens plan 28.03.1968, niet gematerialiseerd
Grenslijn 106-107: grenslijn volgens plan 16.07.2020, niet gematerialiseerd

Opgemaakt met kennis van :
*Opmetingsplan landmeter I. Craenen, opgemaakt op 28.03.1968
*Rooilijnplan landmeter Johan Paquay, opgemaakt op 16.07.2020
*Kadastrale schets 1959, schets 15
*Kadastrale schets 1850, schets 11
*Atlas der buurtwegen



Opgemaakt te Kontich op 07.03.2025.

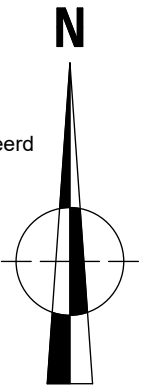

opp: 31m²
Sie.B, Nr. 239m-dl
perceel voor cabine

Coördinatentabel
Lambert 72

Nr	X	Y
100	220628.09	193028.98
101	220622.28	193030.67
102	220623.68	193035.47
103	220629.76	193033.70
104	220629.25	193031.72
105	220628.32	193029.95
106	220644.34	193021.79
107	220638.72	193015.50

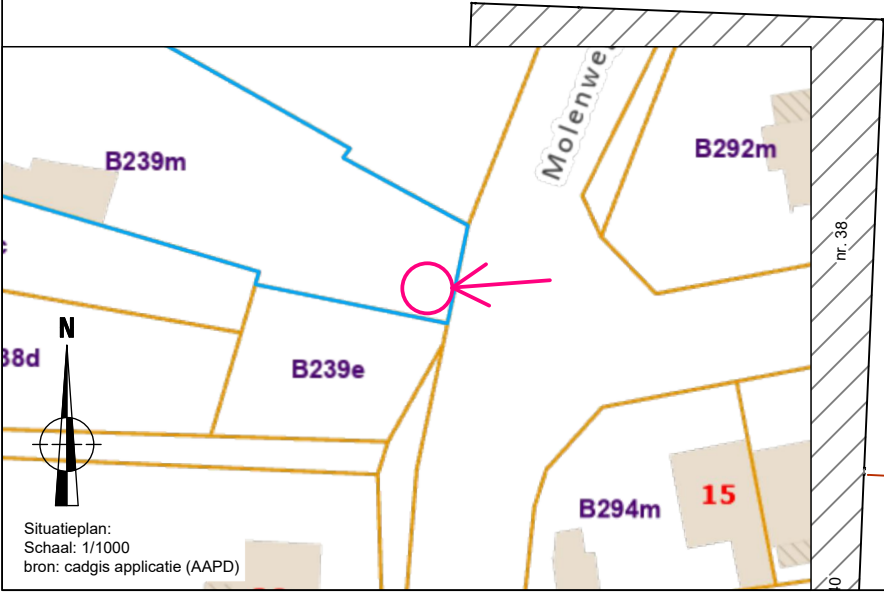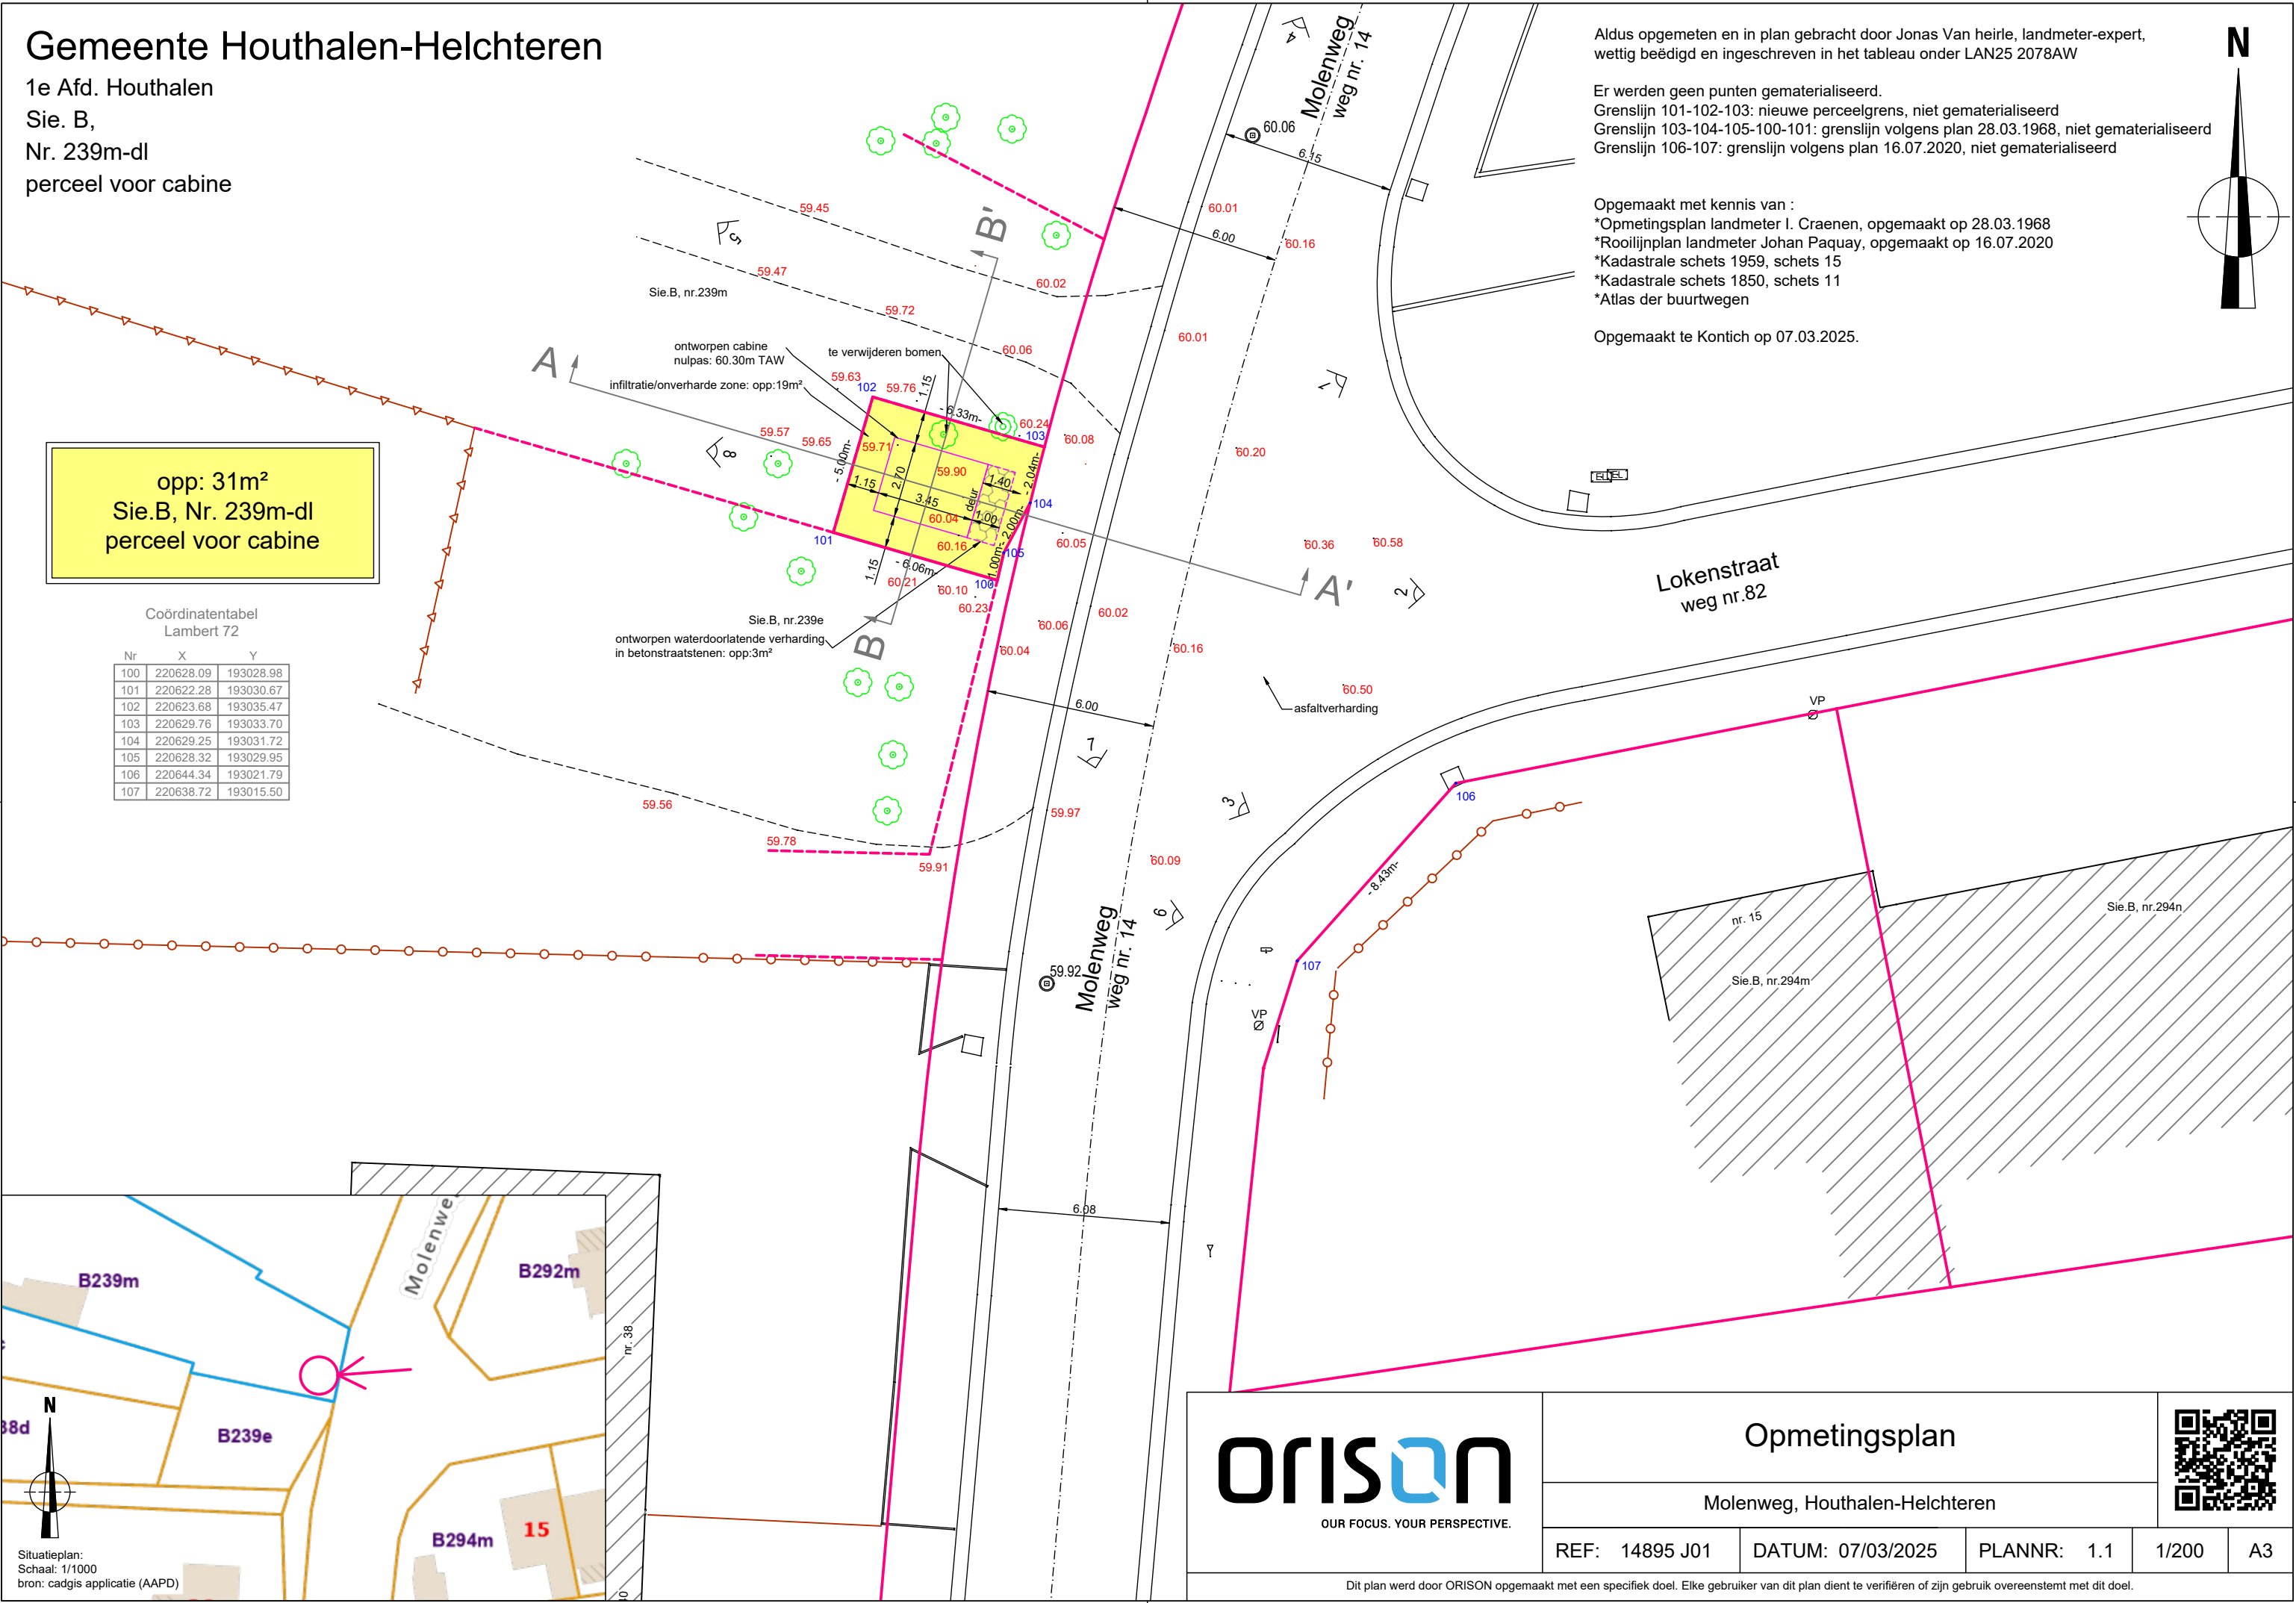



OUR FOCUS. YOUR PERSPECTIVE.

Opmetingsplan

Molenweg, Houthalen-Helchteren

REF: 14895 J01	DATUM: 07/03/2025	PLANNR: 1.1	1/200	A3
----------------	-------------------	-------------	-------	----



Dit plan werd door ORISON opgemaakt met een specifiek doel. Elke gebruiker van dit plan dient te verifiëren of zijn gebruik overeenstemt met dit doel.