


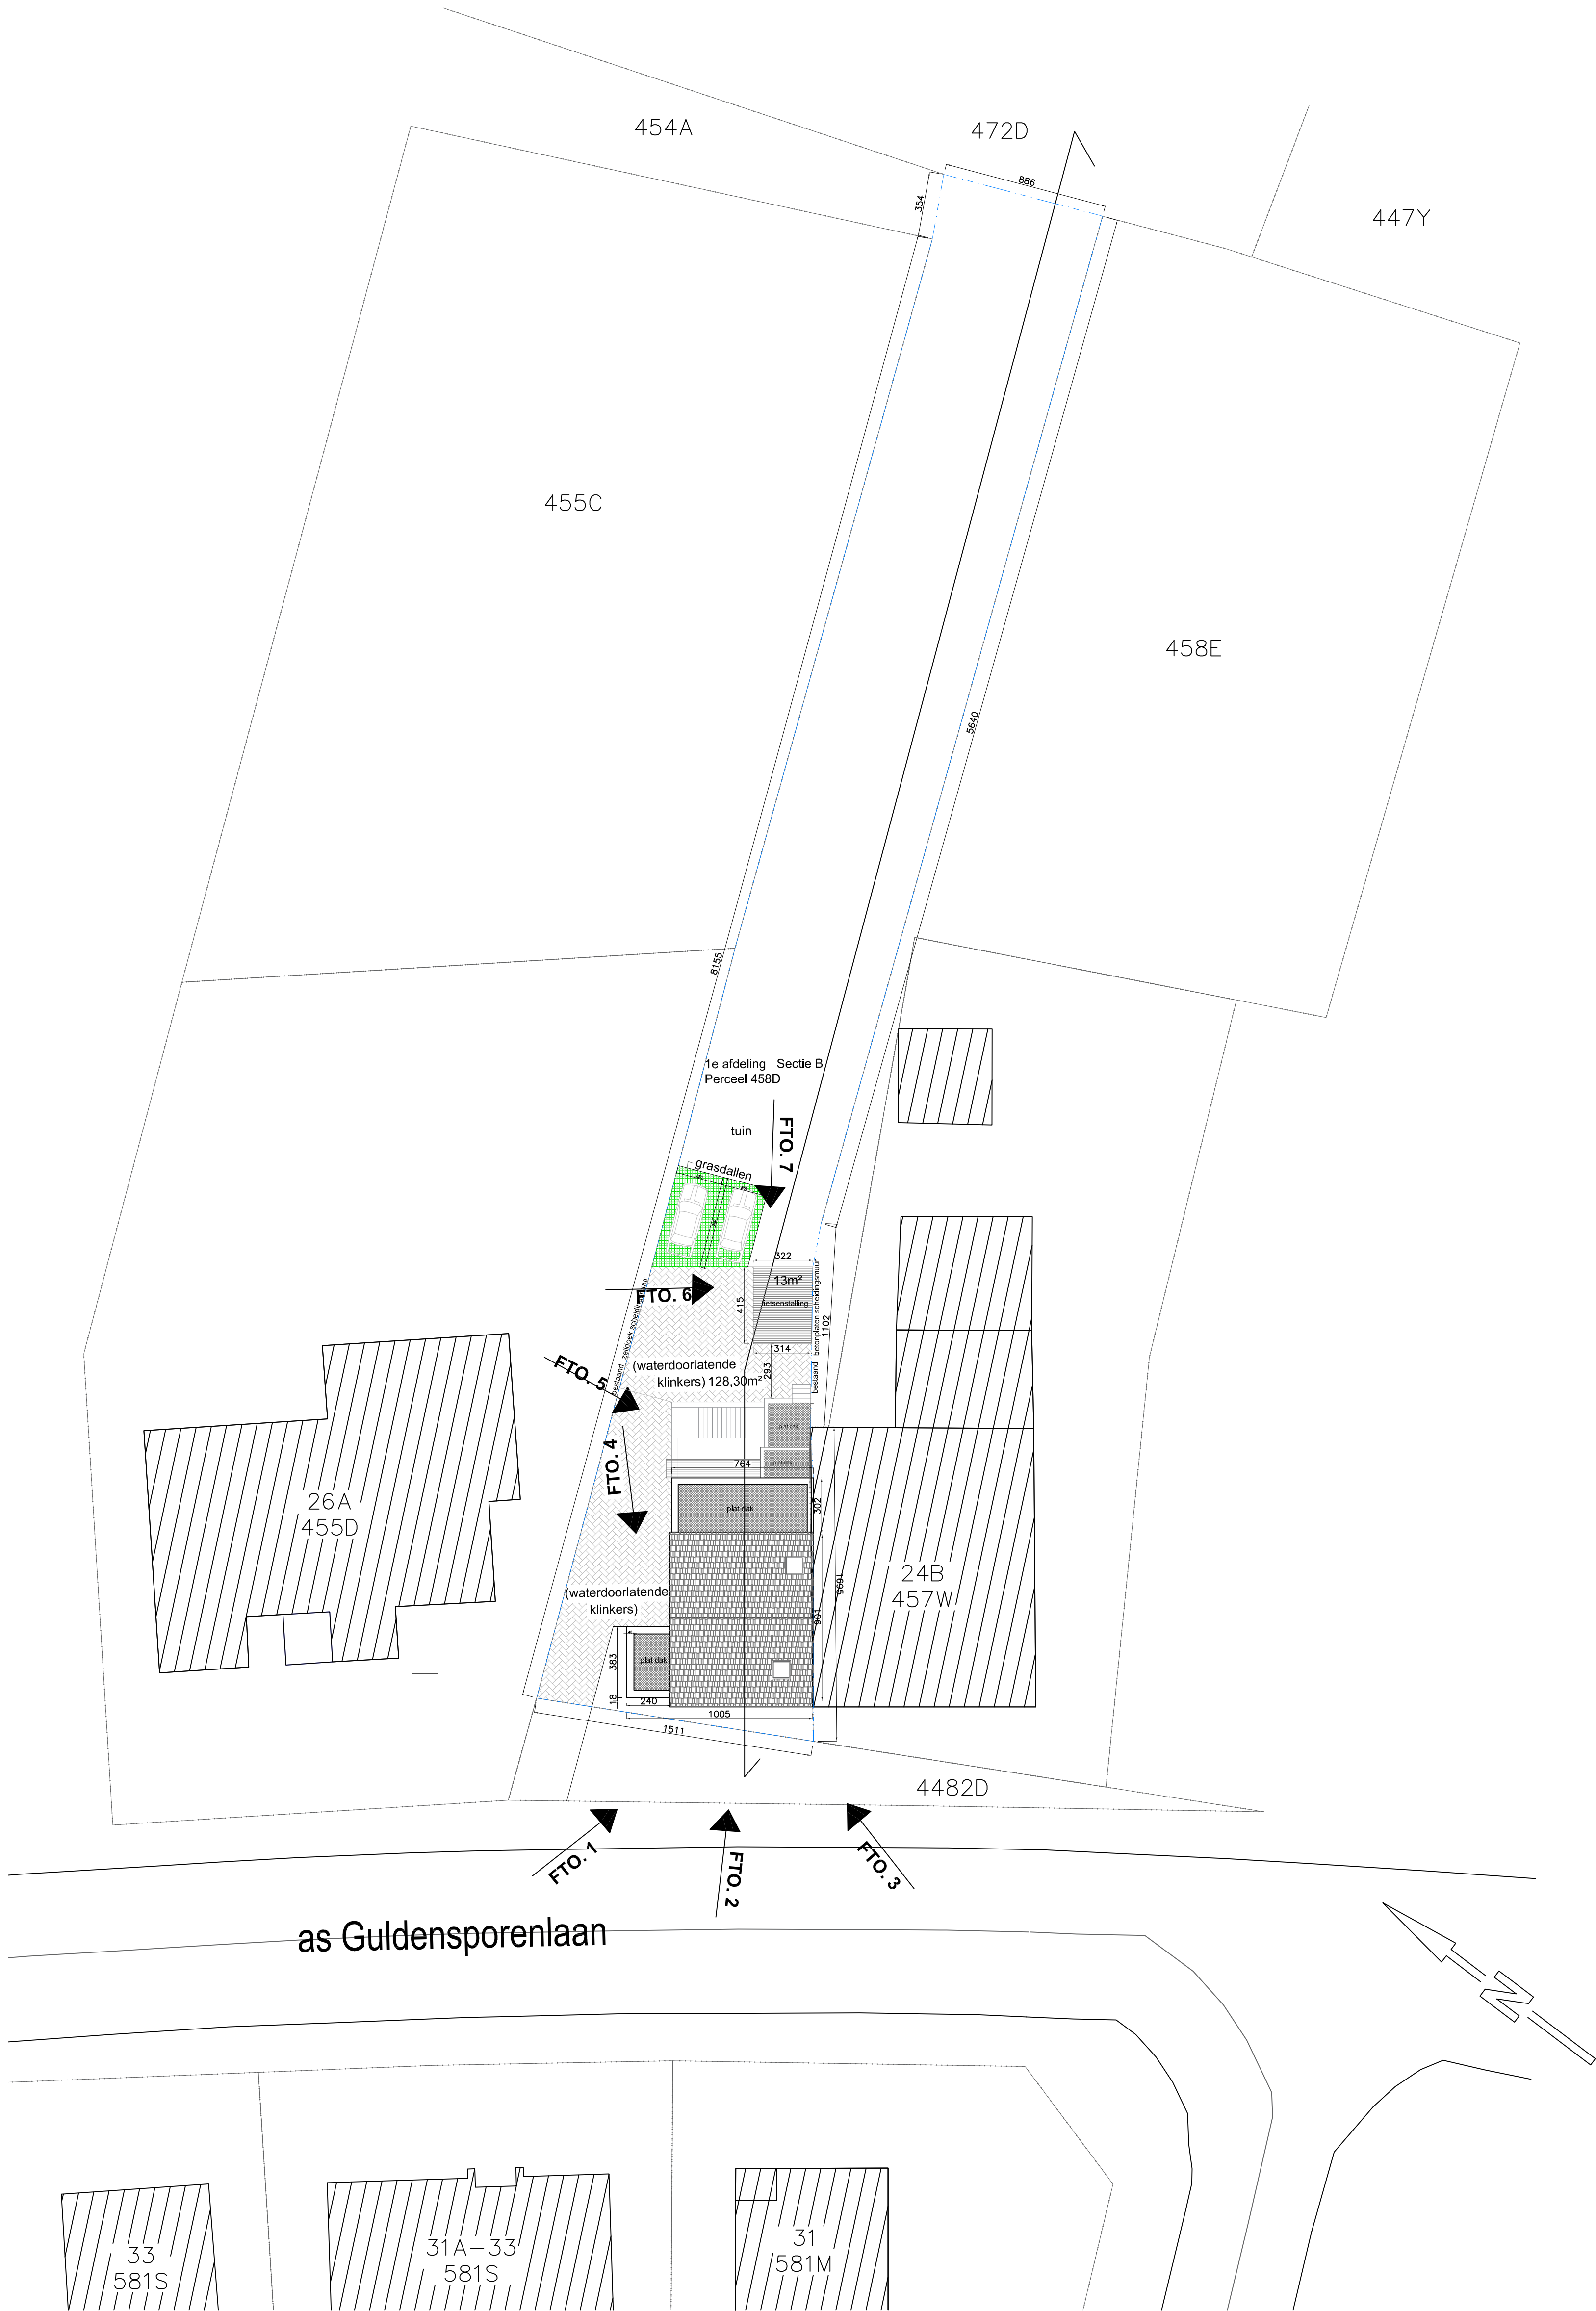

|                                    |   |           |
|------------------------------------|---|-----------|
| NIEUWE TOESTAND<br>INPLANTINGSPLAN | Regularisatie trap achter, fietsenstalling, dak en terrassen<br>Heropbouw trappenhall<br>Guldensporenlaan 26, 3530 Houthalen-Helchteren<br>Bouwheer: Rabiya Yilmaz |           |
|                                    | fred hias architect zonneweeldelaan 29/8 Genk<br>tel. 089/65.85.83 E-mail fredhias@pandora.be                                                                      | 14 mei'25 |
| Schaal: 1/200                      |   |           |