


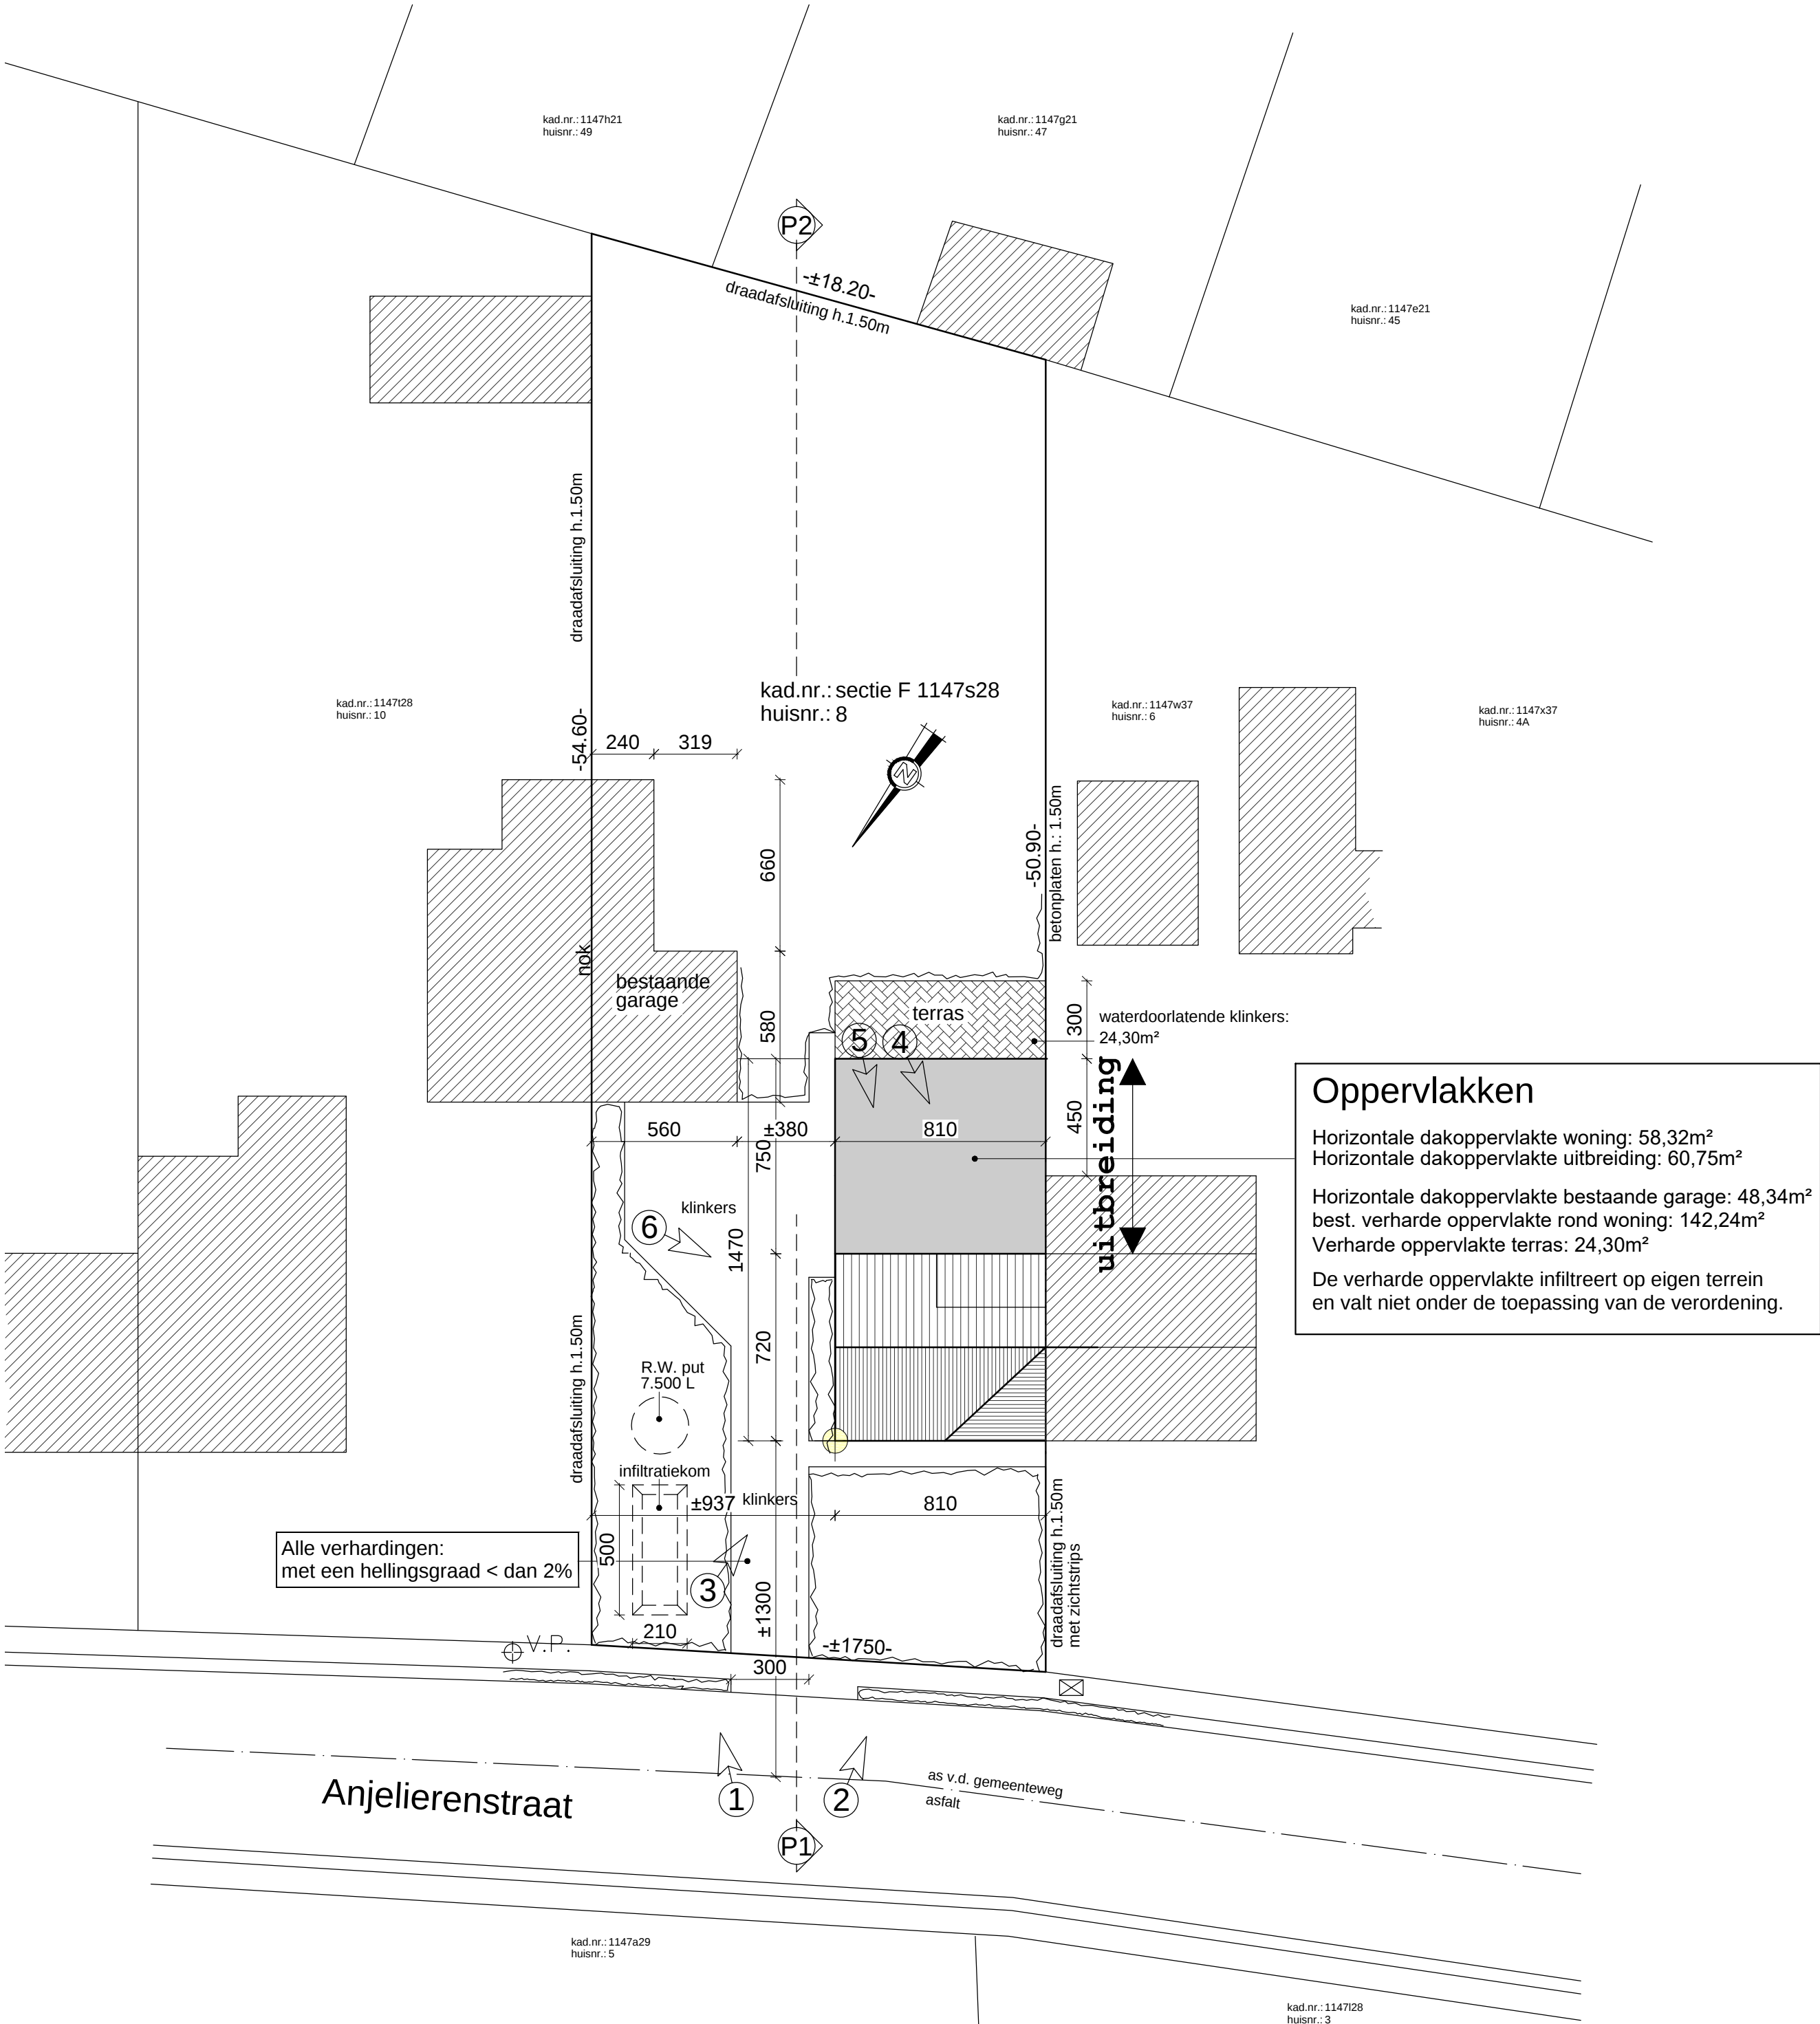

Oppervlakken

Horizontale dakoppervlakte woning: 58,32m²
Horizontale dakoppervlakte uitbreiding: 60,75m²

Horizontale dakoppervlakte bestaande garage: 48,34m²
best. verharde oppervlakte rond woning: 142,24m²
Verharde oppervlakte terras: 24,30m²

De verharde oppervlakte infiltreert op eigen terrein en valt niet onder de toepassing van de verordening.

_INPLANTING 1/200 nieuwe toestand


Architect
Driesmans Carine
Canadastraat 17
3530 Houthalen
driesmans.carine@skynet.be
089/84 27 60 0477 603945

Project
UITBREIDING VAN EEN WONING

DBA

BA_woning_I_N_1_inplanting

afmetingen in cm
schaal: 1/200

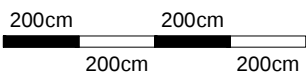

Opdrachtgever
Mike Muytjens - Peeters Stephanie

Bouwplaats
sectie F, nr. 1147s28
Anjelierenstraat 8
3530 Houthalen