Digitaal ondertekend door Wim Haest (Signature) Datum: 27/10/2025 17:26:58

Digitaal ondertekend door Alain Vzermans (Signature) Datum: 29/10/2025 09:40:30

GEMEENTE HOUTHAEN-HELCHTEREN
4de afdeling Sectie C
Percelen 798P3 en 798S3

ONTWERP BIJSTELLING
Verkaveling 76V19-2

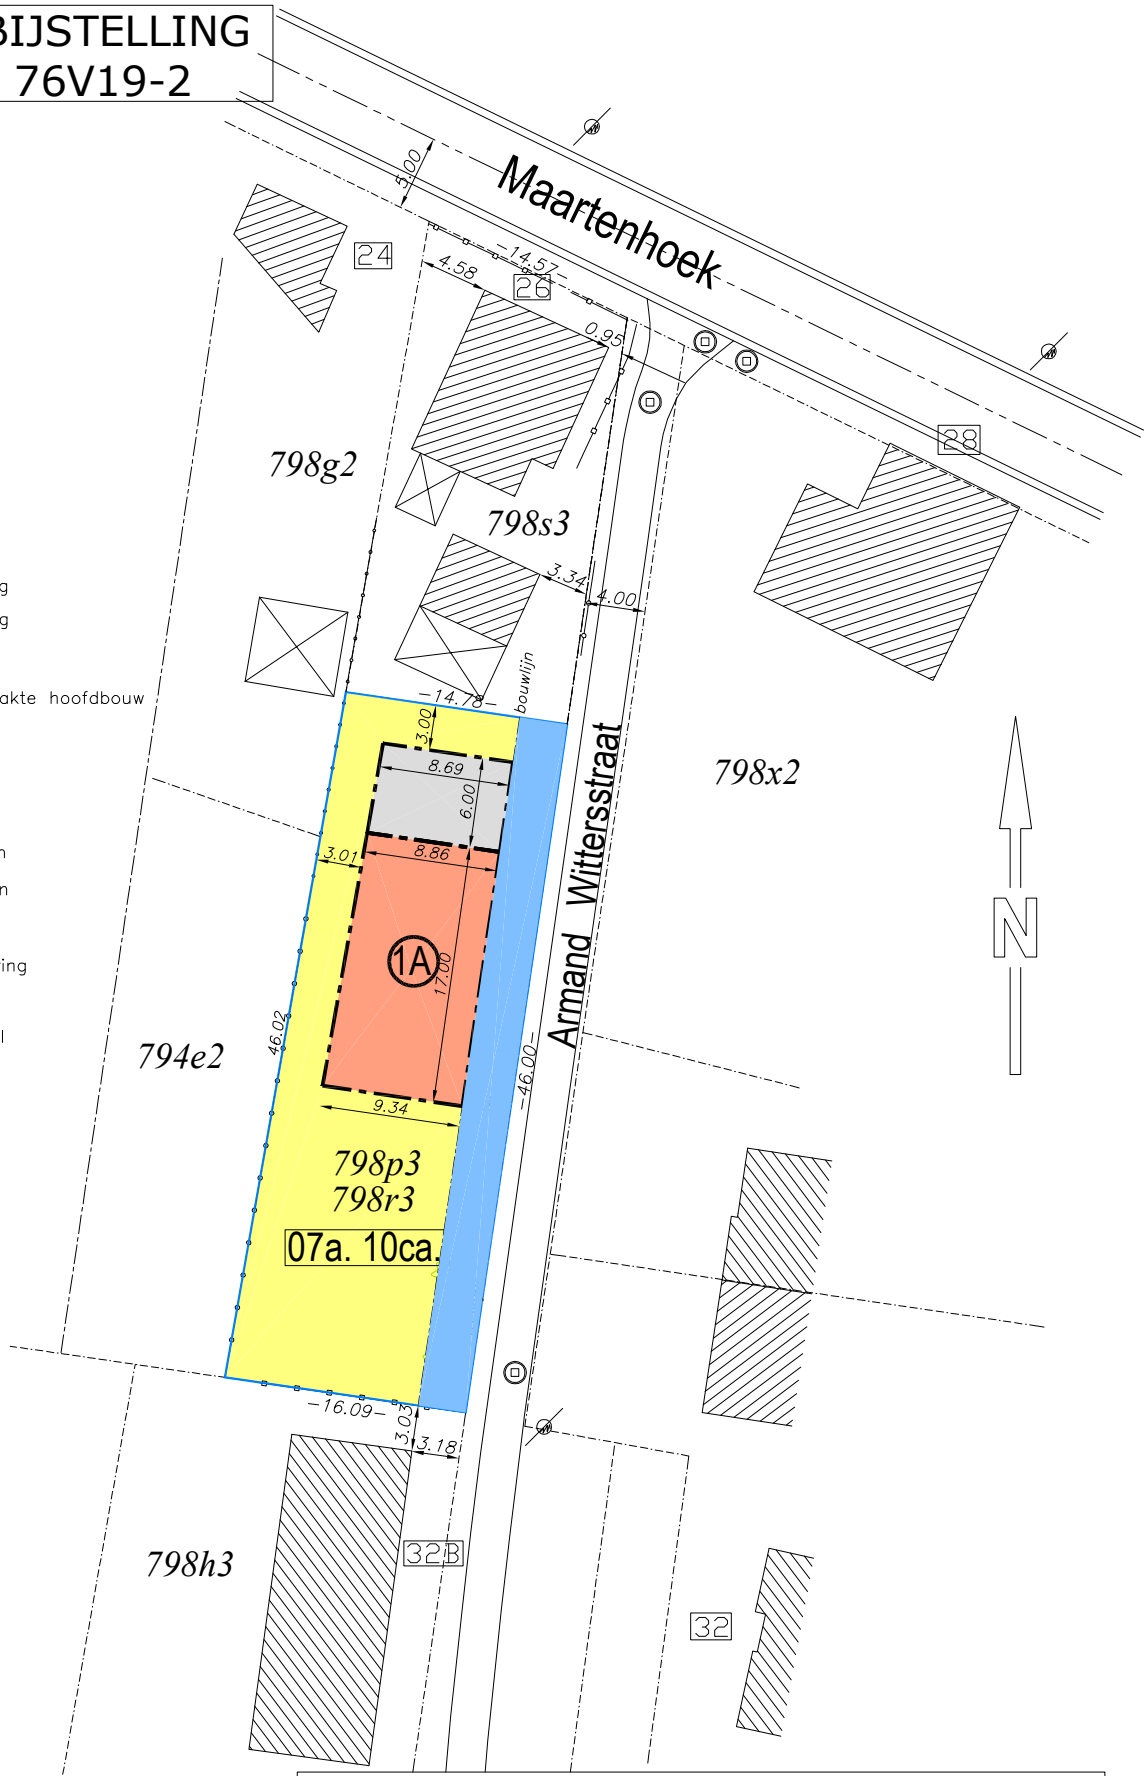

LEGENDE

- bestaande bebouwing
- bestaande bebouwing
- voortuinen
- bebouwbare oppervlakte hoofdbouw
- carport
- tuinen
- perceelsgrens
- afsluiting betonpalen
- afsluitng betonplaten
- verlichtingspaal
- onderzoeksput riolering
- 26 huisnummer
- bestaande grenspaal
- loofboom

Johan Paquay
landmeter-expert
Beëdigd door de Rechtbank van Eerste Aanleg te Hasselt
Federale Raad: LAN 051210

Guldensporenlaan 96
3530 Houthalen-Helchteren
Tel: 0496 24 39 69
E-mail: johan.paquay@telenet.be

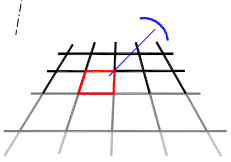

- De Armand Wittersstraat is uitgerust met waterleiding, elektriciteit en riolering.
- Er zijn geen eindpunten van de waterleiding in de buurt van deze verkaveling
- Er zijn geen markeringen van ondergrondse leidingen in de buurt van de verkaveling
- Het te verkavelen gebied maakt geen deel uit van een erkend archeologisch patremonium en er werden ook geen elementen vanuit de bodemgesteldheid terug gevonden die daarop zouden kunnen wijzen

07 juni 2025

Schaal 1/500