Digitaal ondertekend door Wim Haest (Signature)
Datum: 02/12/2025 10:09:05

Digitaal ondertekend door Alain Yzermans (Signature)
Datum: 03/12/2025 11:54:46

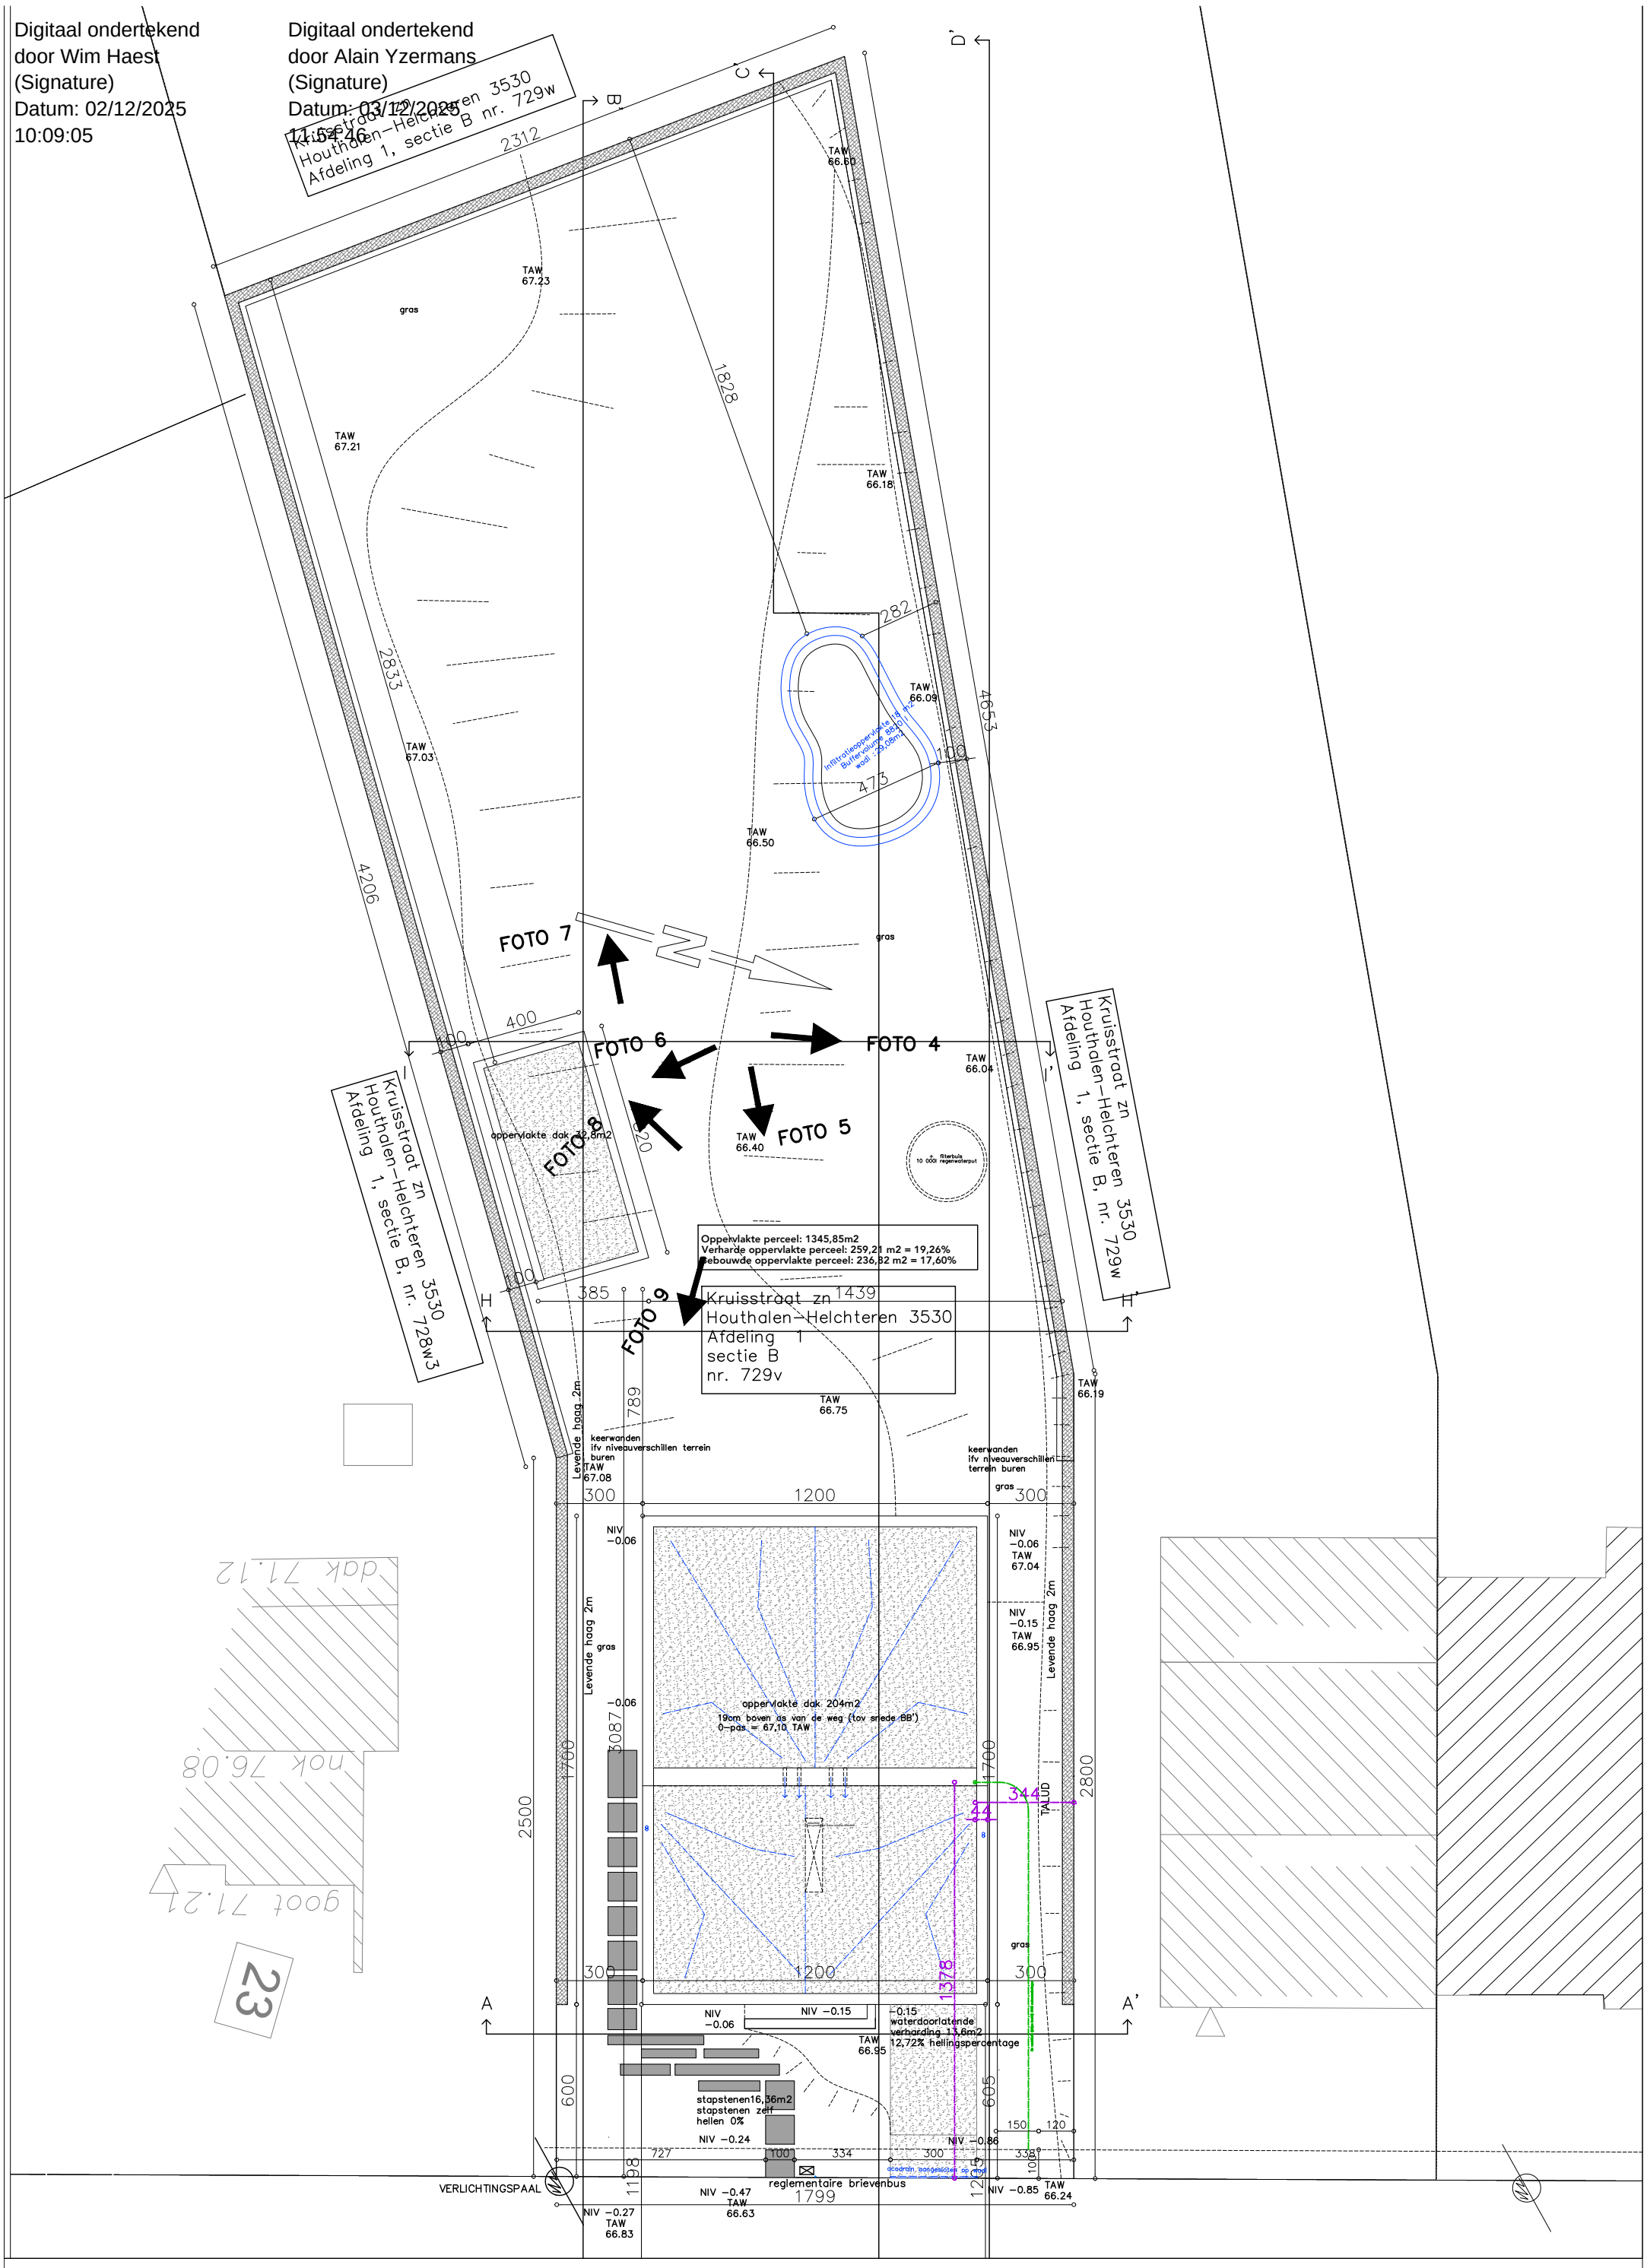

BOUWHEER
VAES-VECCHIA
KRIEKELSTRAAT 2, 3520 ZONHOVEN

BOUWPLAATS
KRUISSTRAAT ZN,
3530 HOUTHALEN HELCHTEREN

PLAN /INPLANTINGSPLAN
1:200
18/09/2025