


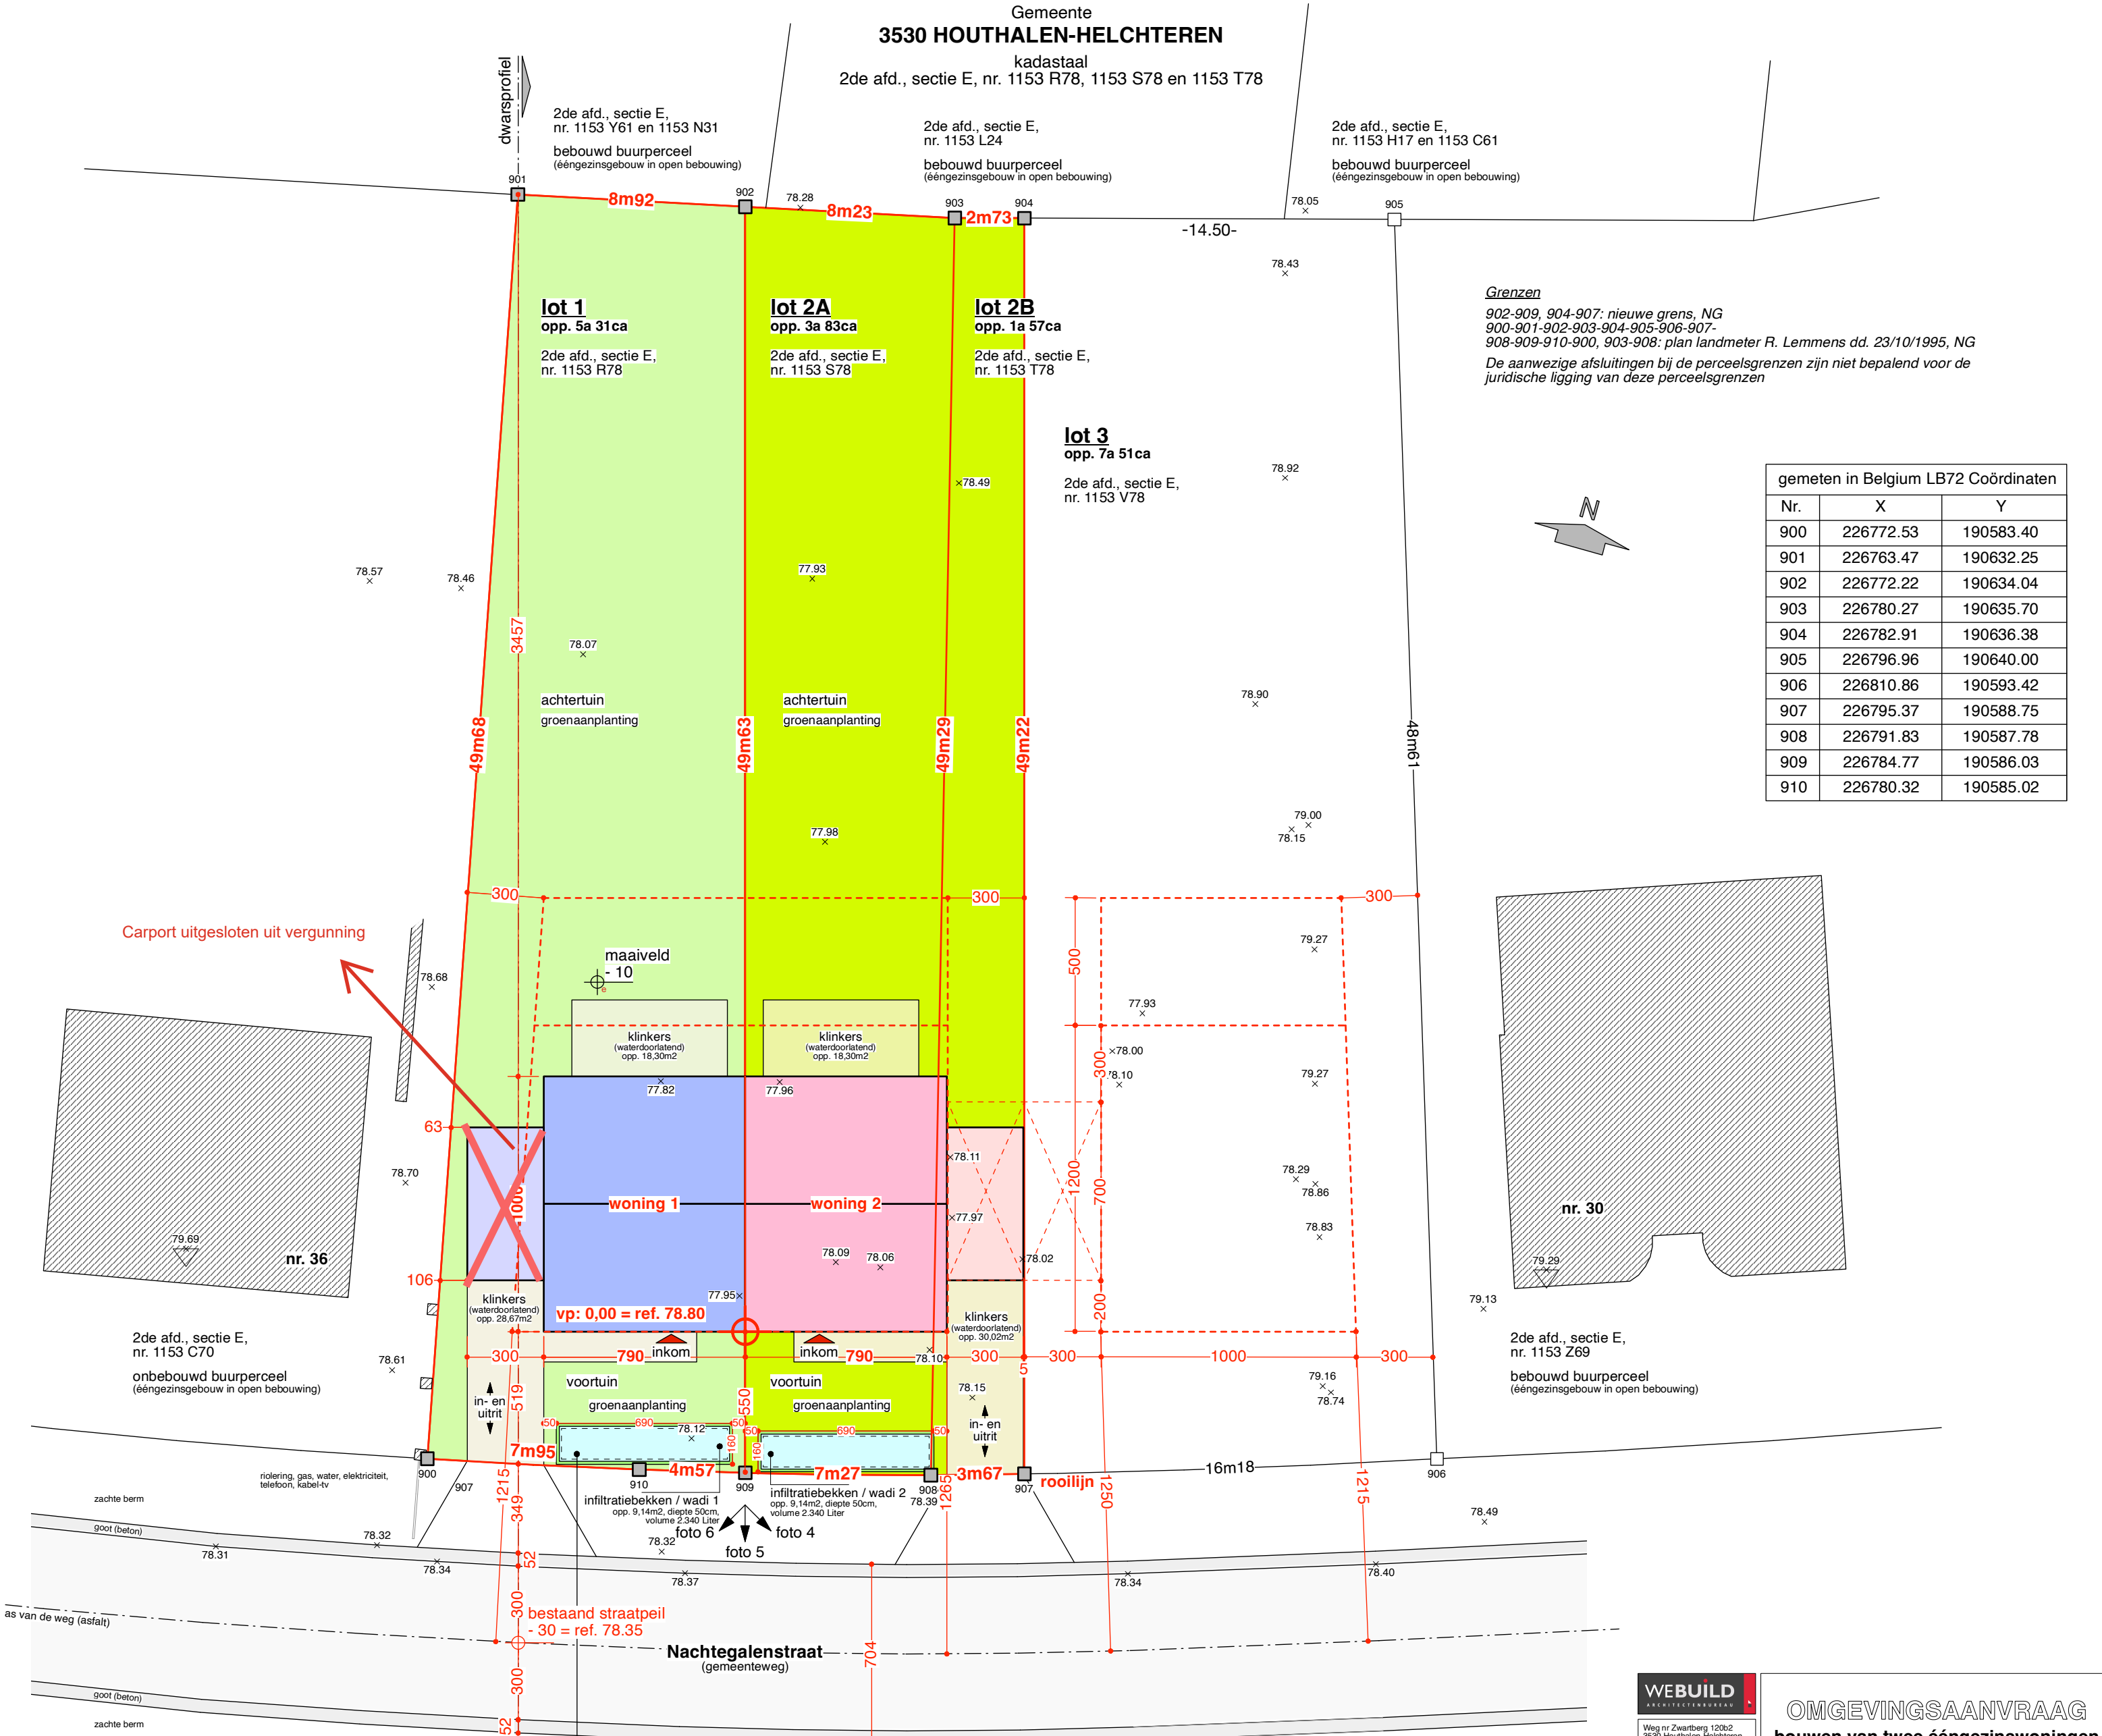

WEBUILD
ARCHITECTENBUREAU

Weg nr Zwartberg 120b2
3530 Houthalen-Heelchteren

tel. 089 - 84 27 39
gsm. 0468 - 92 98 70
info@webuild.be

OMGEVINGSAANVRAAG
bouwen van twee éénggezinswoningen met carport in halfopen bebouwing

de bouwheer : **Dhr. Yannick HOEBERS**
Schurfstraat 61
3600 GENK
tel : 0474 - 81 27 22

de architect : **WeBuild® bv** - architectenbureau
ingeschreven op de tabel : Orde van Architecten - Limburg
hierbij vertegenwoordigd door: Dhr. Ronny CUSTERMANS, architect
Weg nr Zwartberg 120b2
3530 HOUTHALEN-HELCHTEREN

Opm: De architect verwerpt alle verantwoordelijkheid indien er niet gebouwd wordt volgens de vergunde plannen en/of indien er gebouwd wordt met niet-geregistreerde aannemers.

werf : Nachtegalenstraat z/n
3530 HOUTHALEN-HELCHTEREN
kadastraal: 2de afdeling, sectie E, nr. 1153 R78, 1153 S78 en 1153 T78

ons kenmerk: dossiernr. We.25.09

schaal : 1/200

inplantingsplan

BA_woning1-2_I_N_2509plan1-12

afmeting in cm

0 8m