

Gemeente Houthalen-Helchteren

2e Afd. Houthalen 2

Sie. E,

Nr. 289z



bestaande cabine op en met grond

Aldus opgemeten en in plan gebracht door Jonas Van heirle, landmeter-expert, wettig beëdigd en ingeschreven in het tableau onder LAN25 2078AW

Er werden geen punten gematerialiseerd.

- Opgemaakt met kennis van :
- *Opmetingsplan landmeter Johan Paquay, opgemaakt op 20.05.2020
 - *Opmetingsplan landmeter E. Essers, opgemaakt op 01.10.1984
 - *Opmetingsplan auteur onbekend, opgemaakt op 22.05.1964
 - *Opmetingspla landmeter R. Lemmens, opgemaakt op 19/06/2007
 - *Atlas der waterlopen
 - *Atlas der buurtwegen

Opgemaakt te Kontich op 27.08.2025.

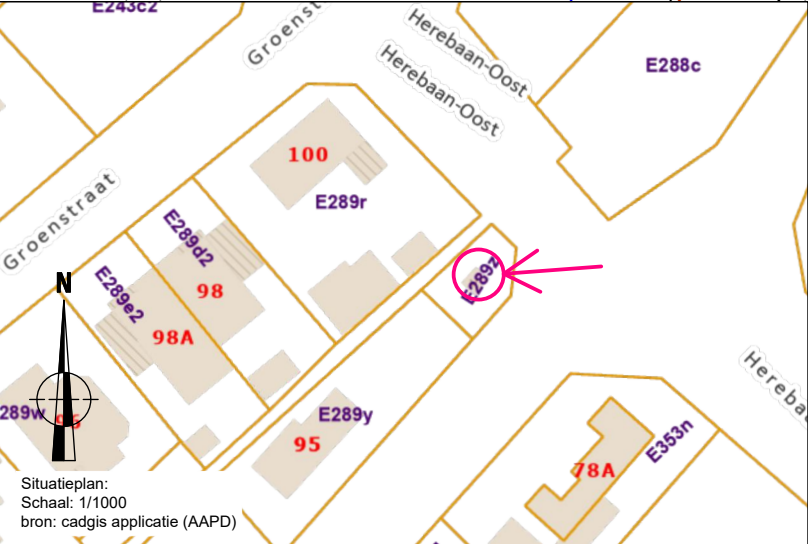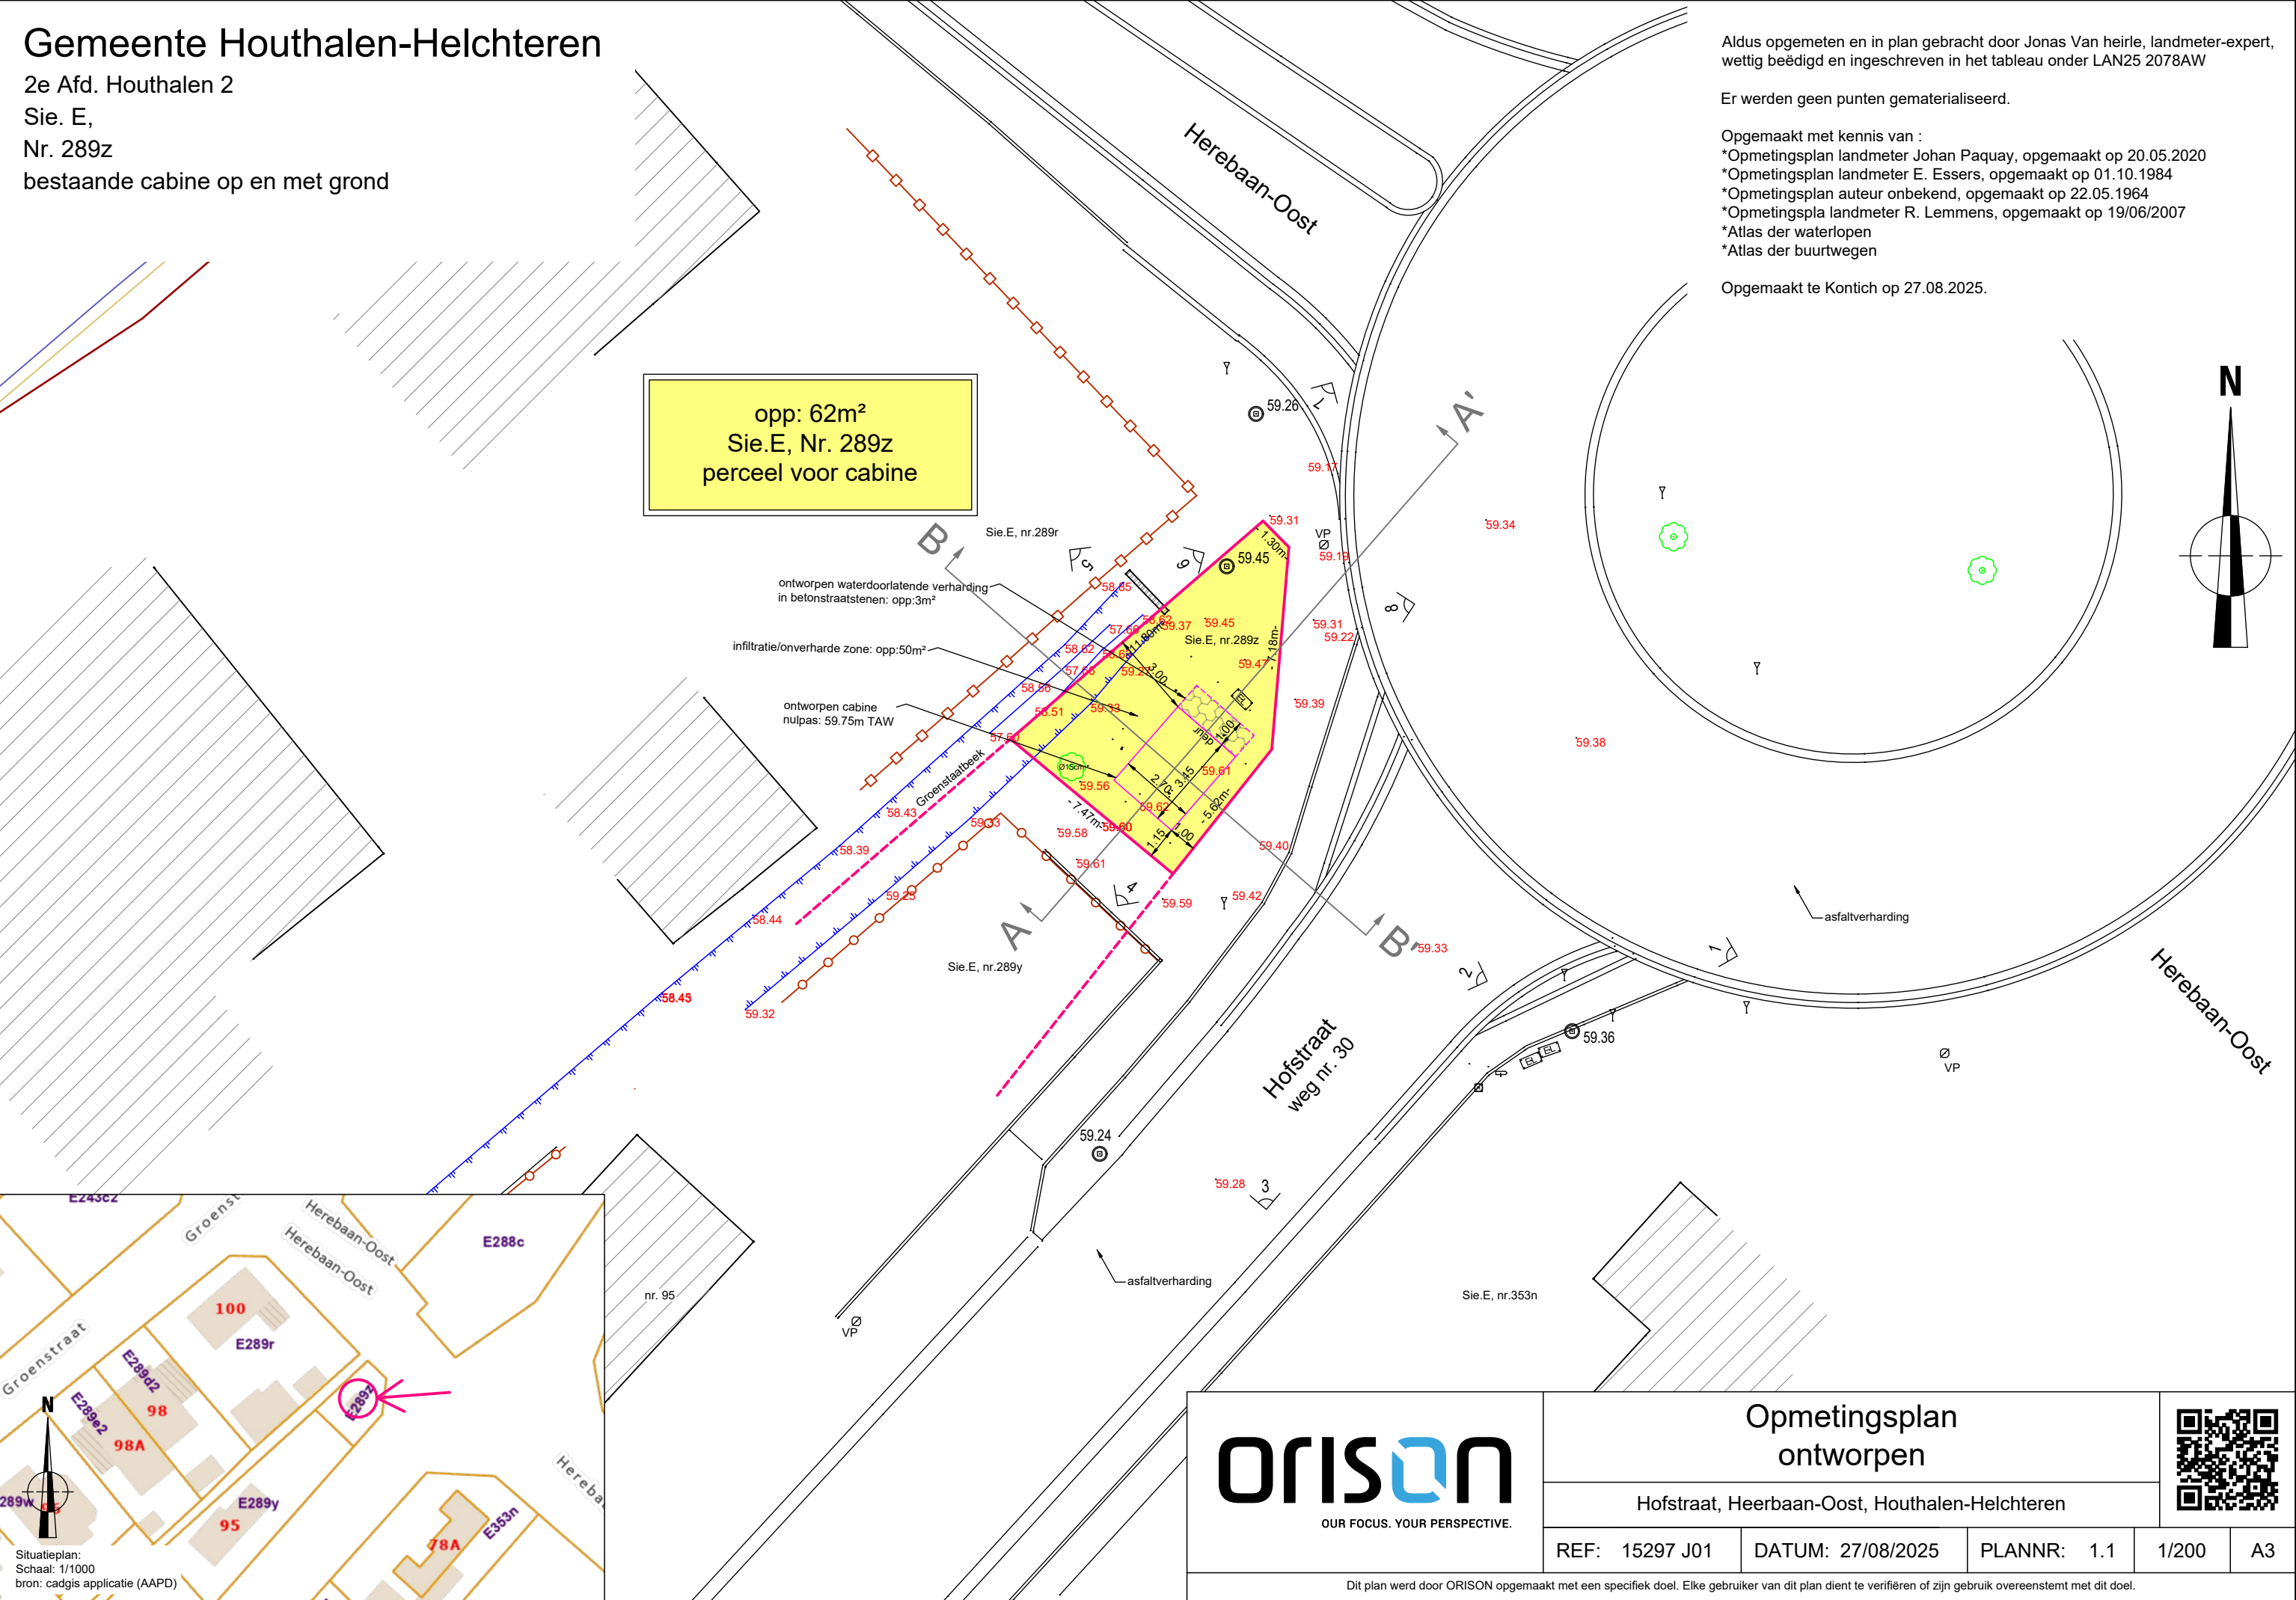

OUR FOCUS. YOUR PERSPECTIVE.

Opmetingsplan
ontworpen

Hofstraat, Heerbaan-Oost, Houthalen-Helchteren

REF: 15297 J01	DATUM: 27/08/2025	PLANNR: 1.1	1/200	A3
----------------	-------------------	-------------	-------	----

Dit plan werd door ORISON opgemaakt met een specifiek doel. Elke gebruiker van dit plan dient te verifiëren of zijn gebruik overeenstemt met dit doel.