Digitaal ondertekend door Wim Haest (Signature)
Datum: 17/02/2026 12:02:37

Digitaal ondertekend door Hanne Kellens (Signature)
Datum: 18/02/2026 09:40:26

Gemeente/Stad Houthalen - Helchteren

3e afdeling
sectie F
perceel 1148 L19 - dl

perceel voor cabine met erfdienstbaarheid voor plaatsing en onderhoud ondergrondse kabels + recht van doorgang

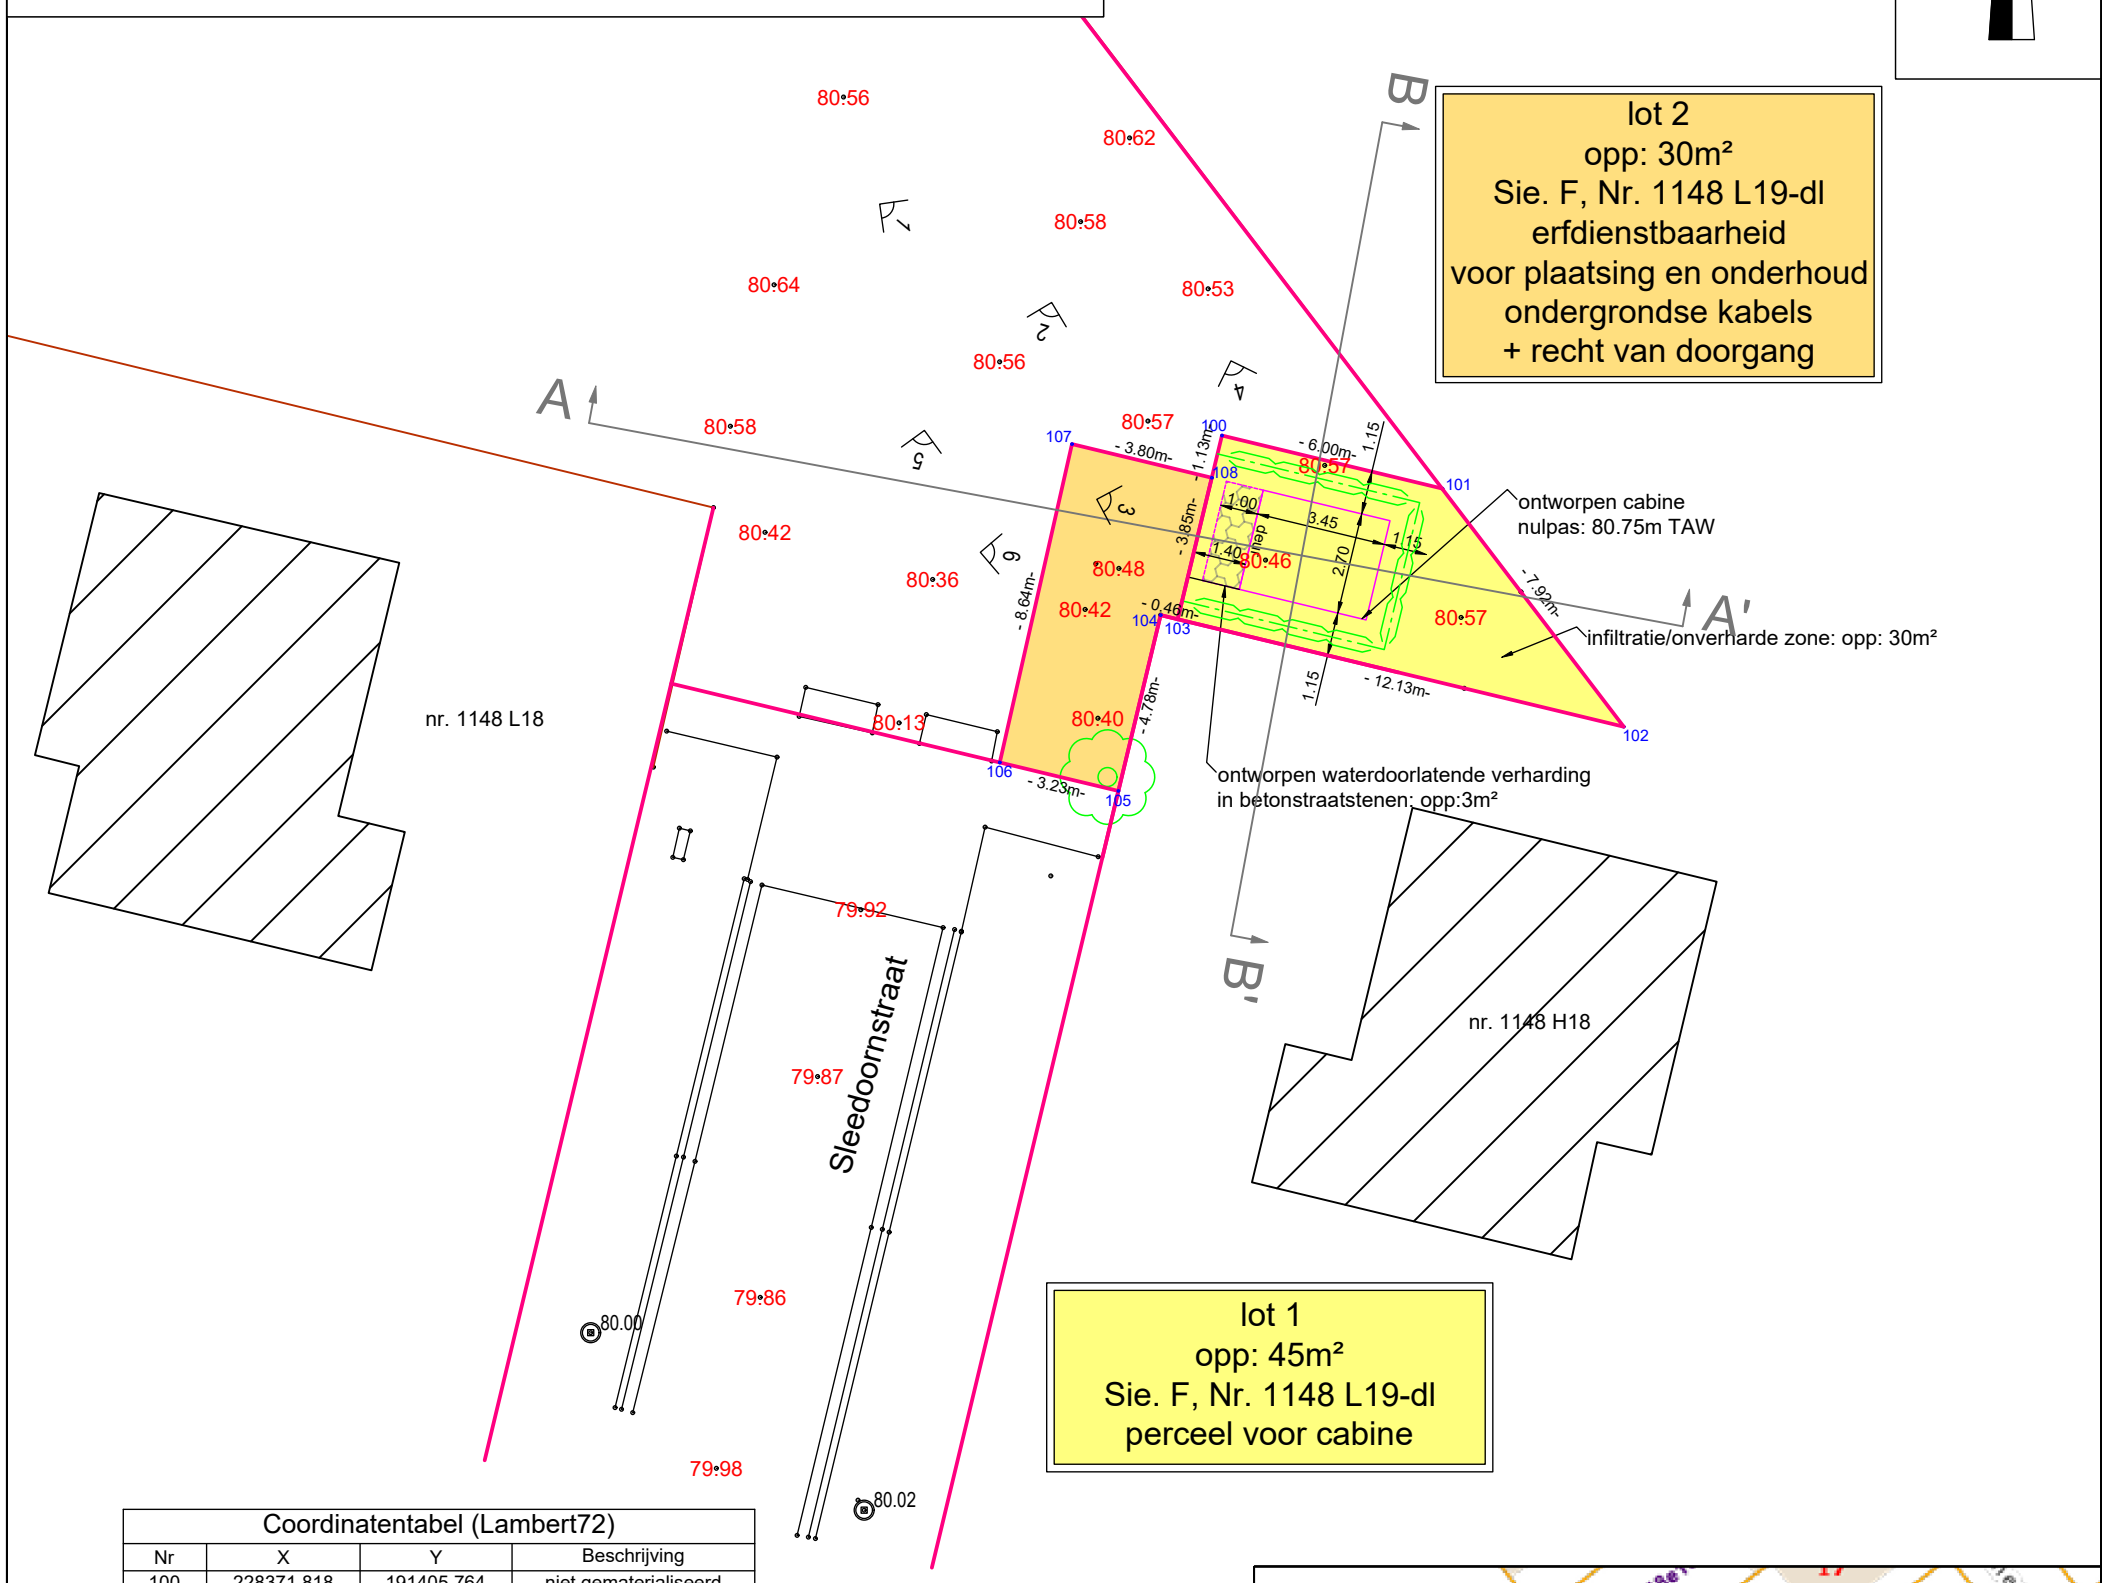

Coordinatentabel (Lambert72)			
Nr	X	Y	Beschrijving
100	228371.818	191405.764	niet gematerialiseerd
101	228377.651	191404.358	draadafsluiting
102	228382.446	191398.059	draadafsluiting
103	228370.646	191400.903	draadafsluiting
104	228370.196	191401.012	draadafsluiting
105	228369.079	191396.361	niet gematerialiseerd
106	228365.941	191397.114	niet gematerialiseerd
107	228367.844	191405.531	niet gematerialiseerd
108	228371.549	191404.646	niet gematerialiseerd

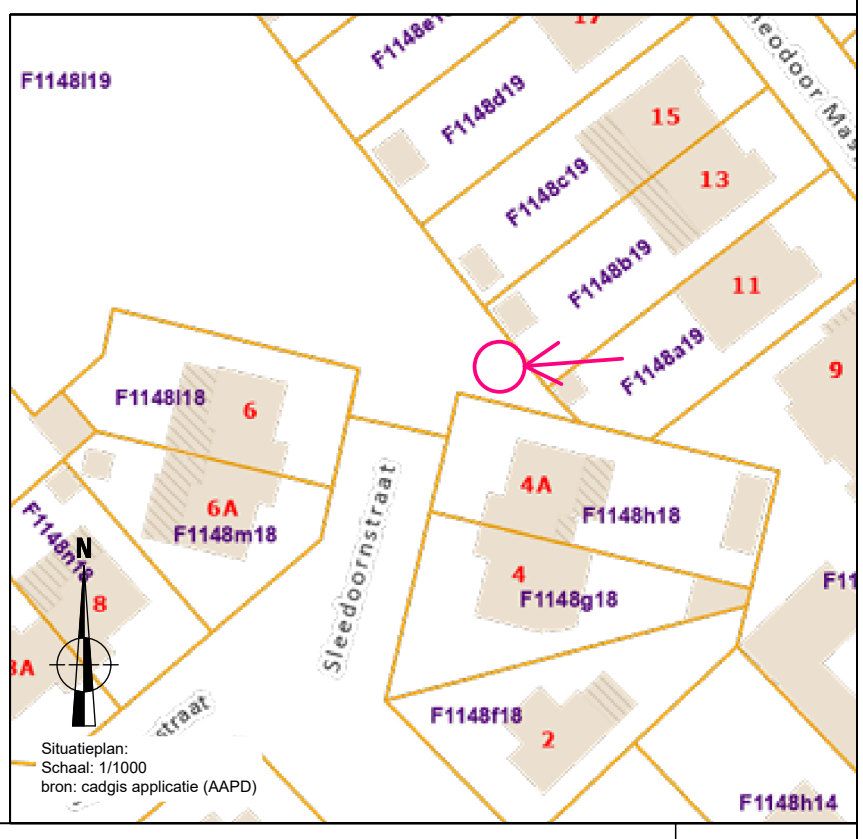

Situatieplan:
Schaal: 1/1000
bron: cadgis applicatie (AAPD)

Aldus opgemeten en in plan gebracht door Raf Ernots, landmeter-expert, wettig beëdigd en ingeschreven in het tableau onder LAN08 1381

Er werden geen punten gematerialiseerd.
Grenslijn 100-101: nieuwe perceelgrens, niet gematerialiseerd
Grenslijn 101-10-103-104: draafafsluiting, volgens verkavelingsplan STW dd. 30.05.2005
Grenslijn 104-105-106-107-108: nieuwe erdienstbaarheid, niet gematerialiseerd
Grenslijn 103-108-100: nieuwe grenslijn, niet gematerialiseerd

Opgemaakt met kennis van :
*Verkavelingsplan STW dd. 30.05.2005
*Atlas der buurtwegen

Opgemaakt te Kontich op 04.01.2026.

ORISON
OUR FOCUS. YOUR PERSPECTIVE.

Opmetingsplan

Houthalen - Helchteren, Sleedoornstraat

REF: 15060 J01	DATUM: 04/01/2026	PLANNR: 1.1	1/200	A3

Dit plan werd door ORISON opgemaakt met een specifiek doel. Elke gebruiker van dit plan dient te verifiëren of zijn gebruik overeenstemt met dit doel.