Digitaal ondertekend door Wim Haest (Signature)
Datum: 04/03/2026 20:36:30

Digitaal ondertekend door Alain Yzermans (Signature)
Datum: 03/03/2026 11:26:15

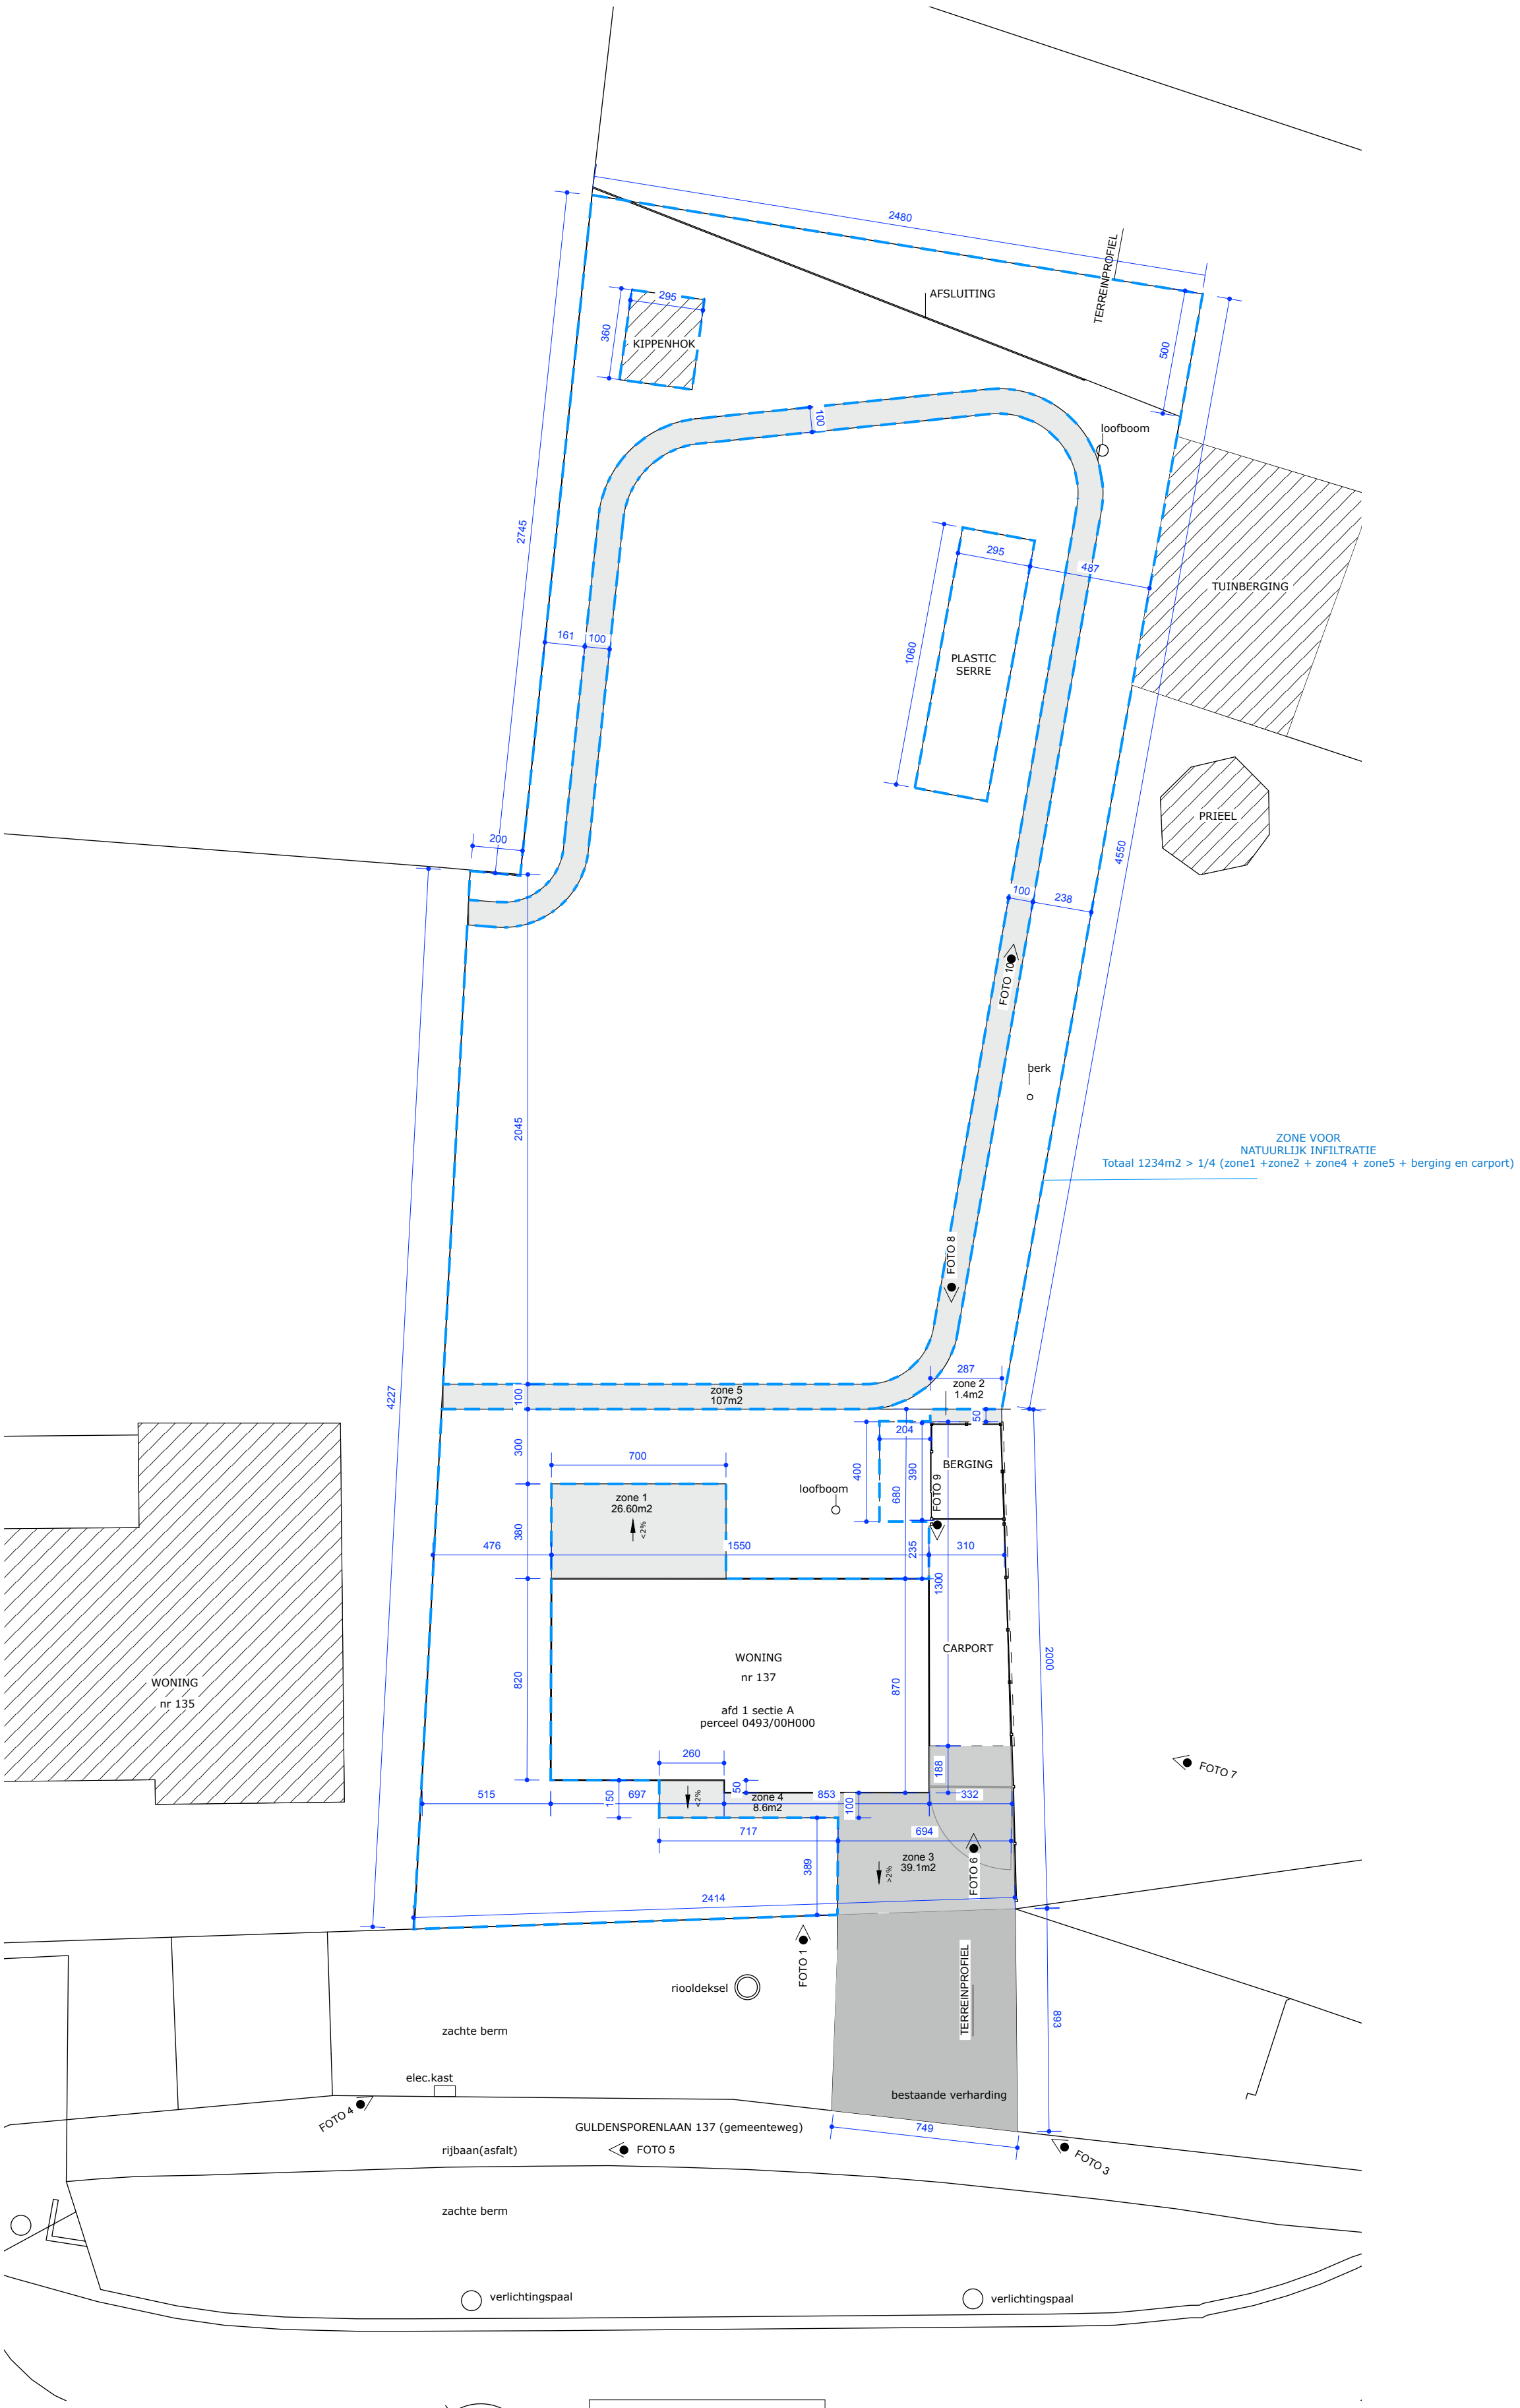

AANWEZIGE NUTSVOORZIENINGEN:
- elektriciteit
- water
- gas
- riolering
- openbare verlichting
- kabeldistributie
- telefoon