




VOORGEVEL

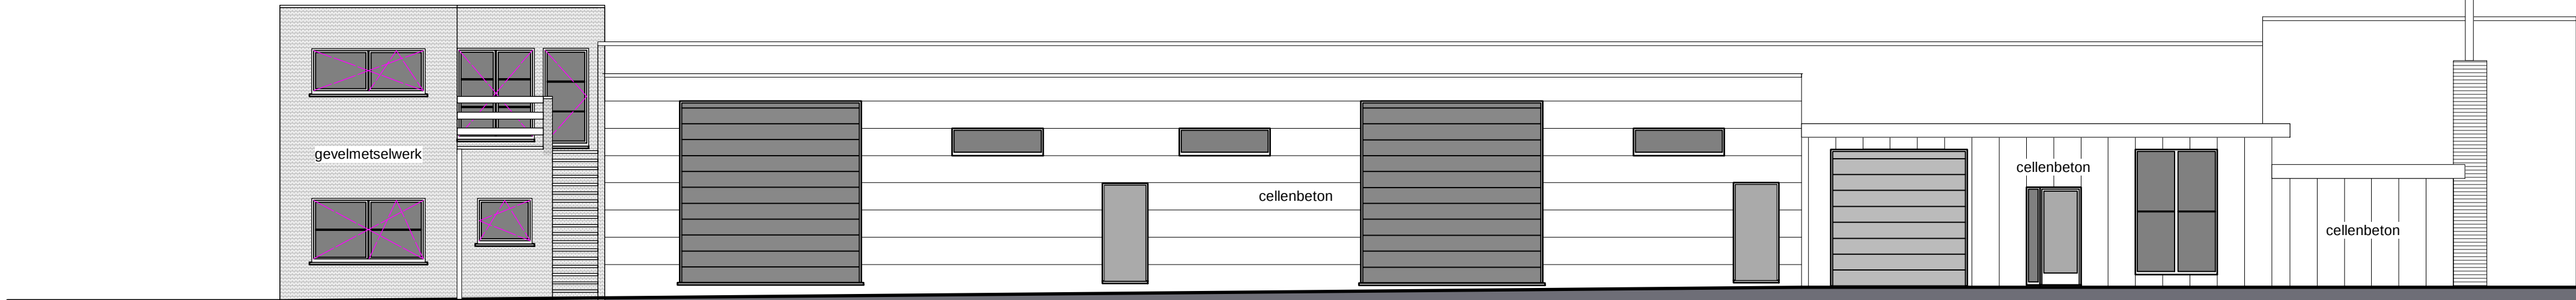


RECHTERGEVEL

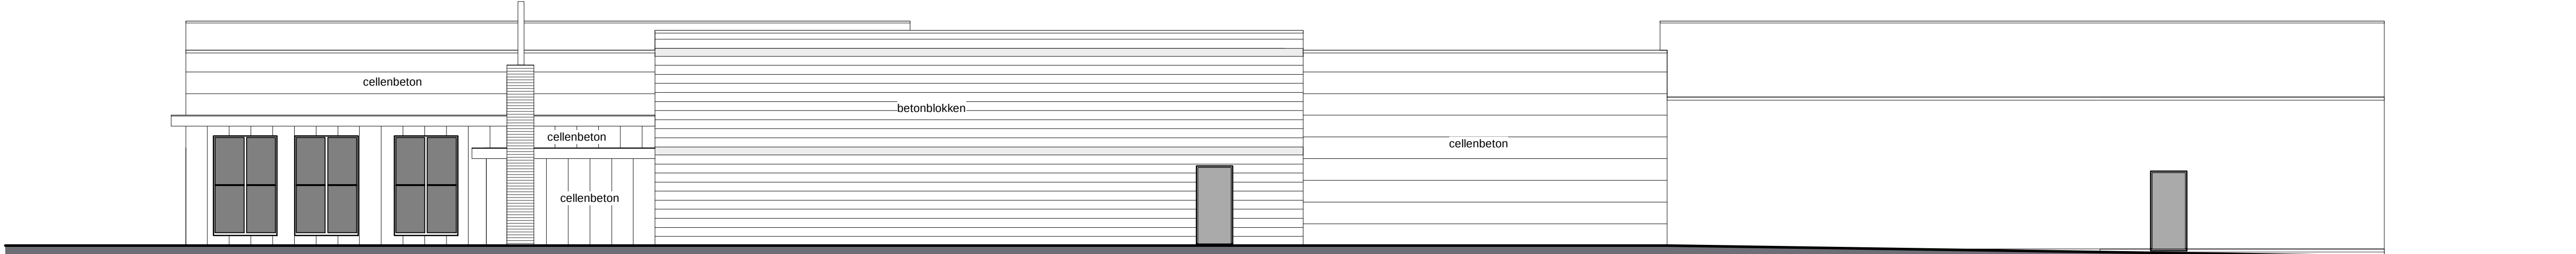


ACHTERGEVEL

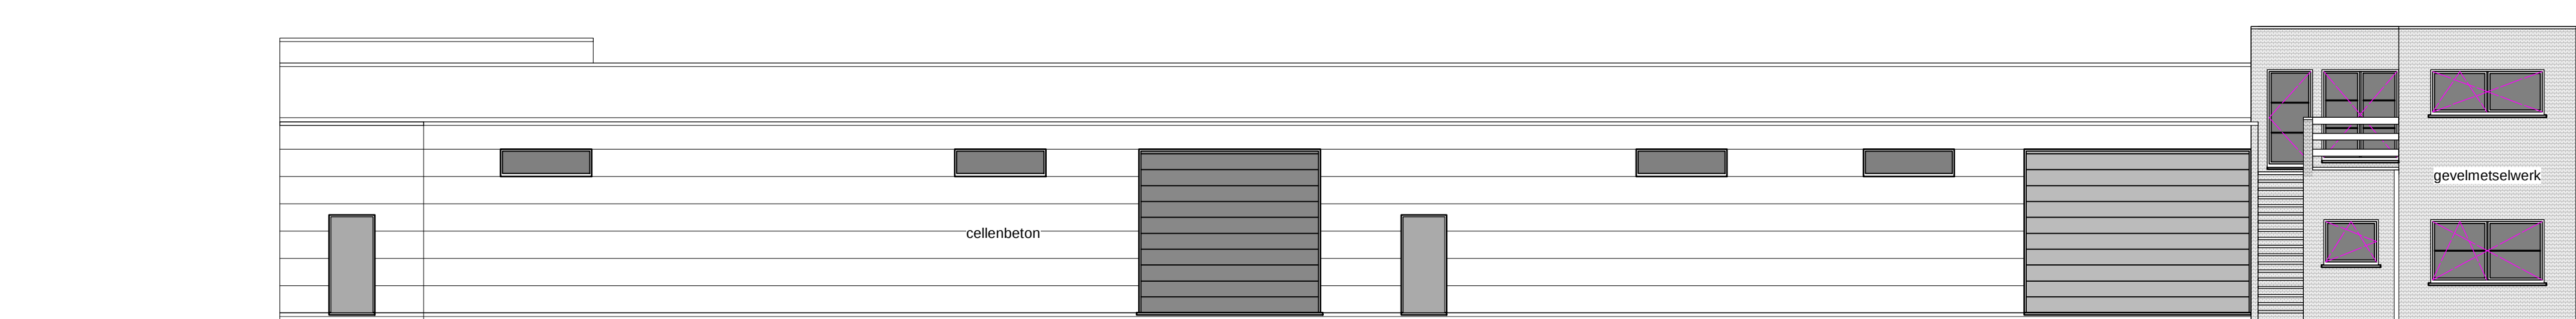


LINKERGEVEL

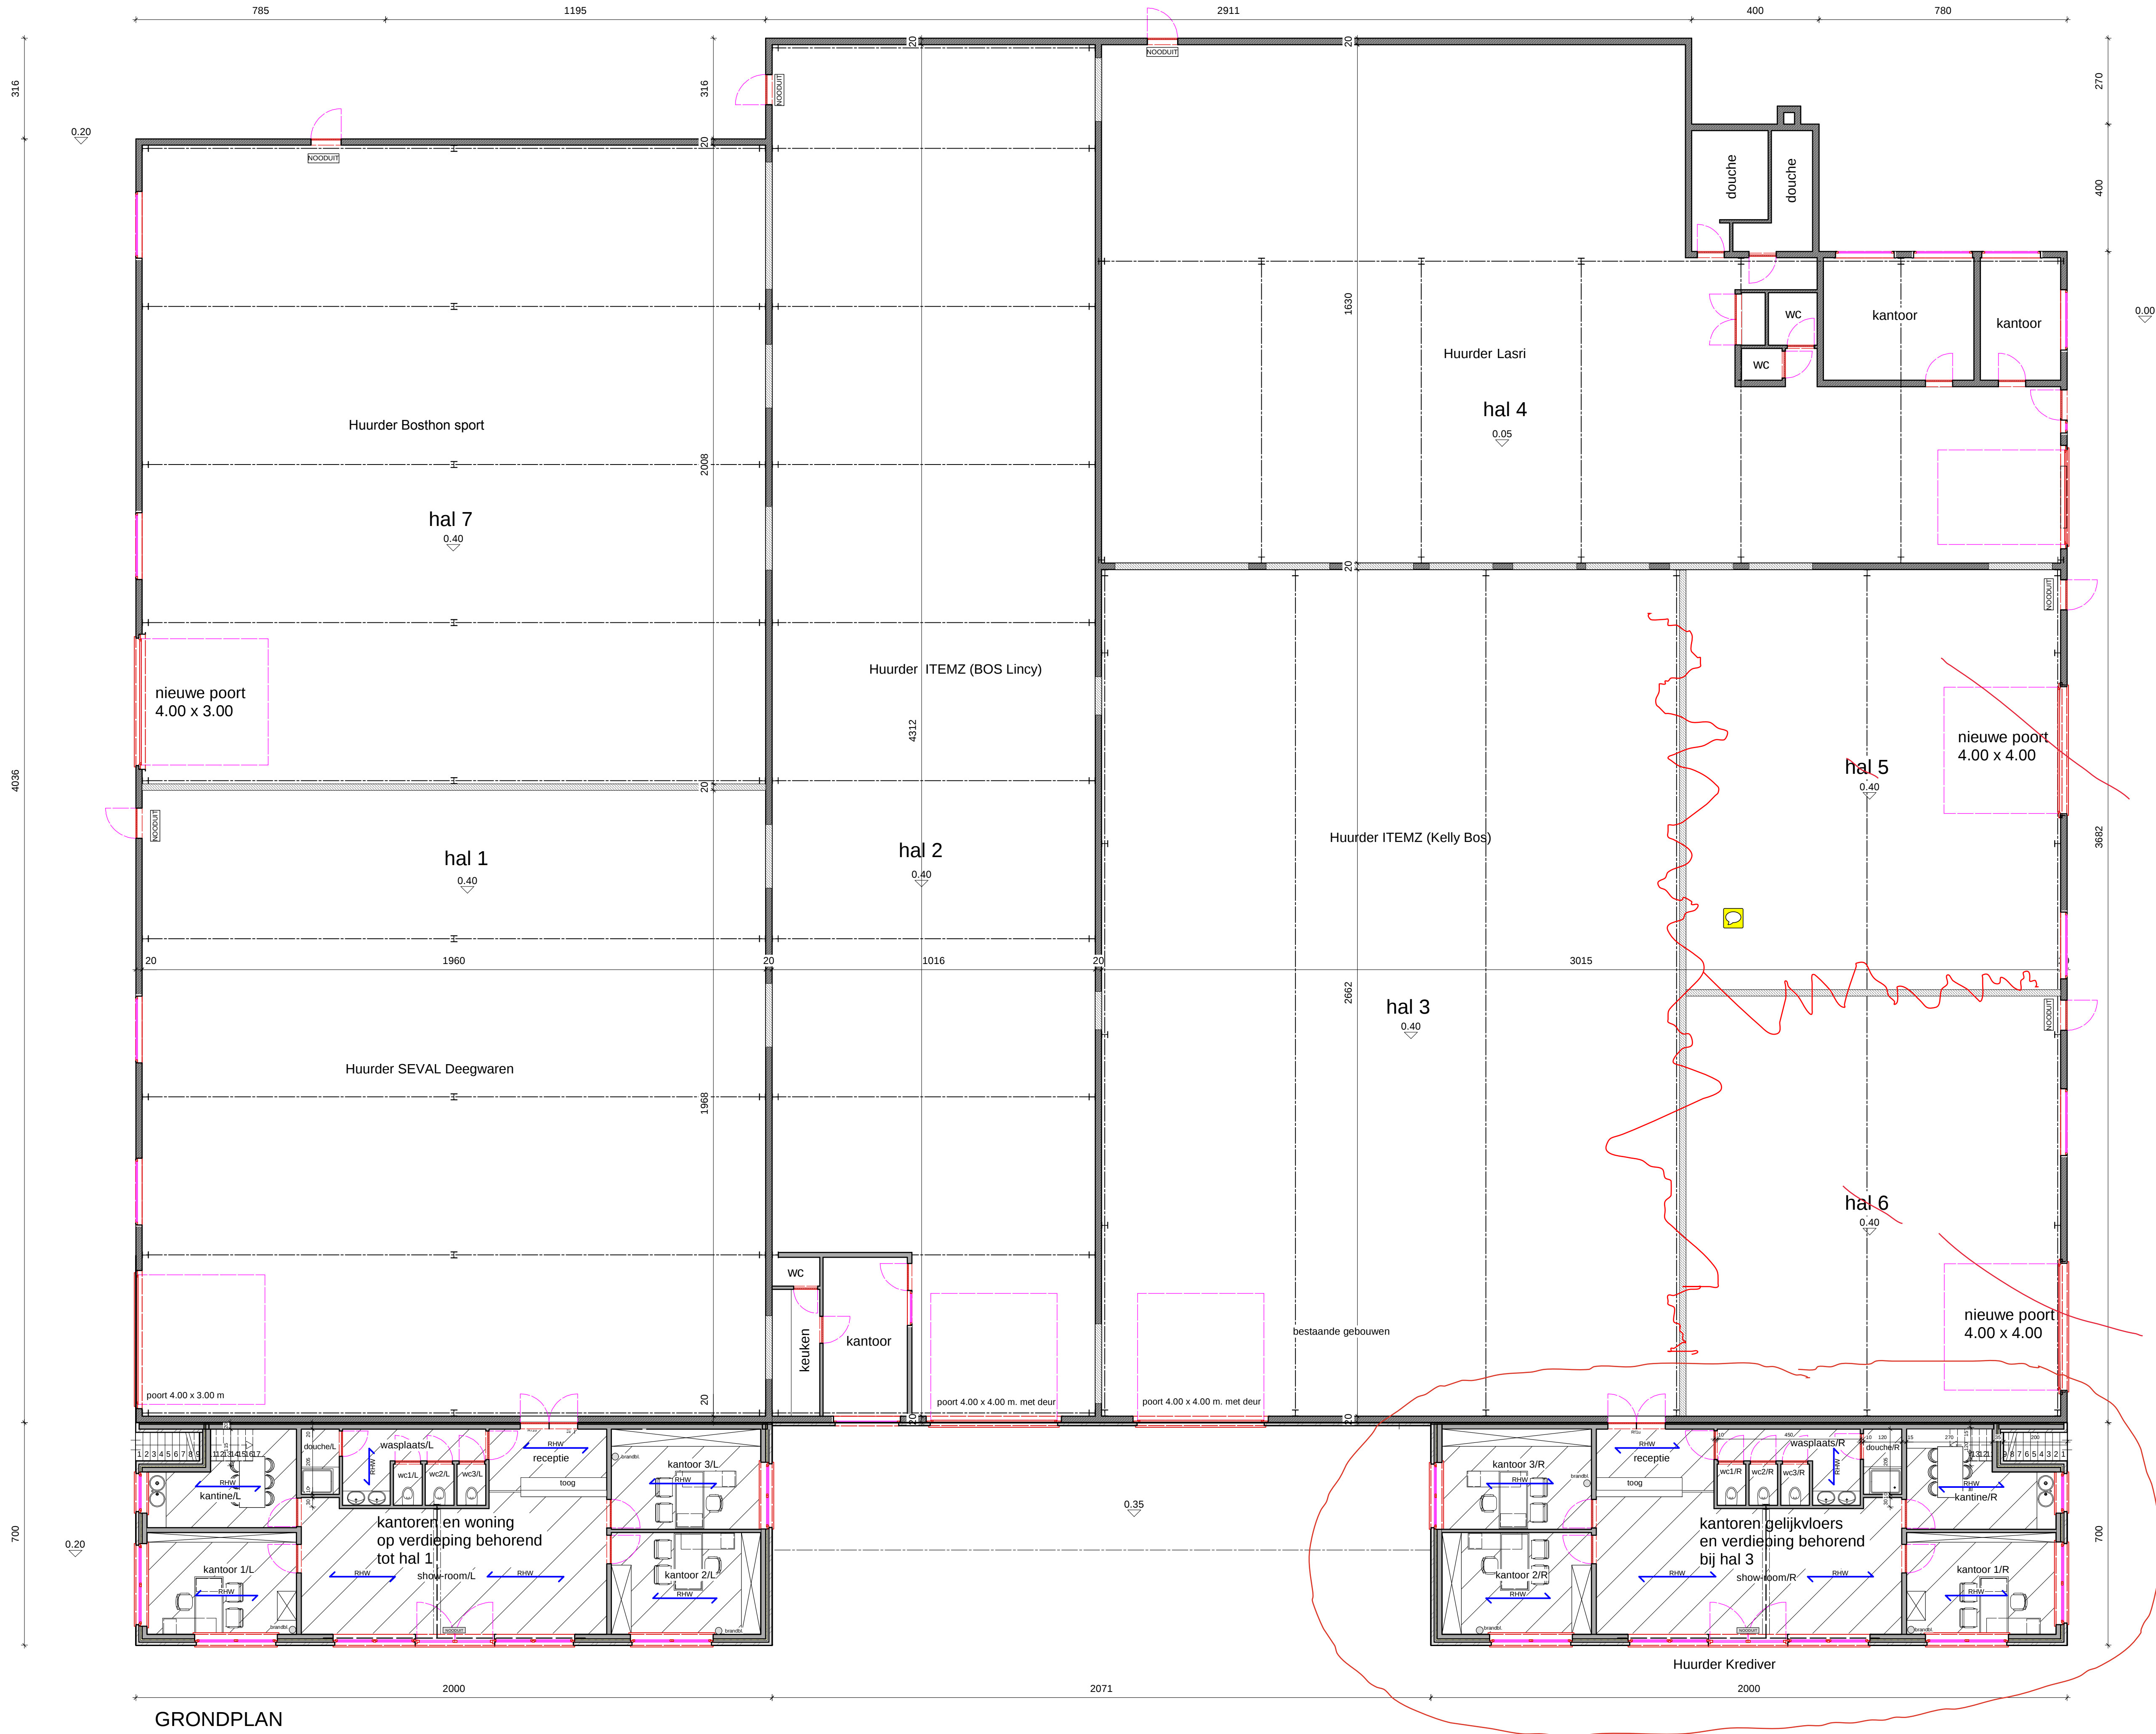


GRONDPLAN

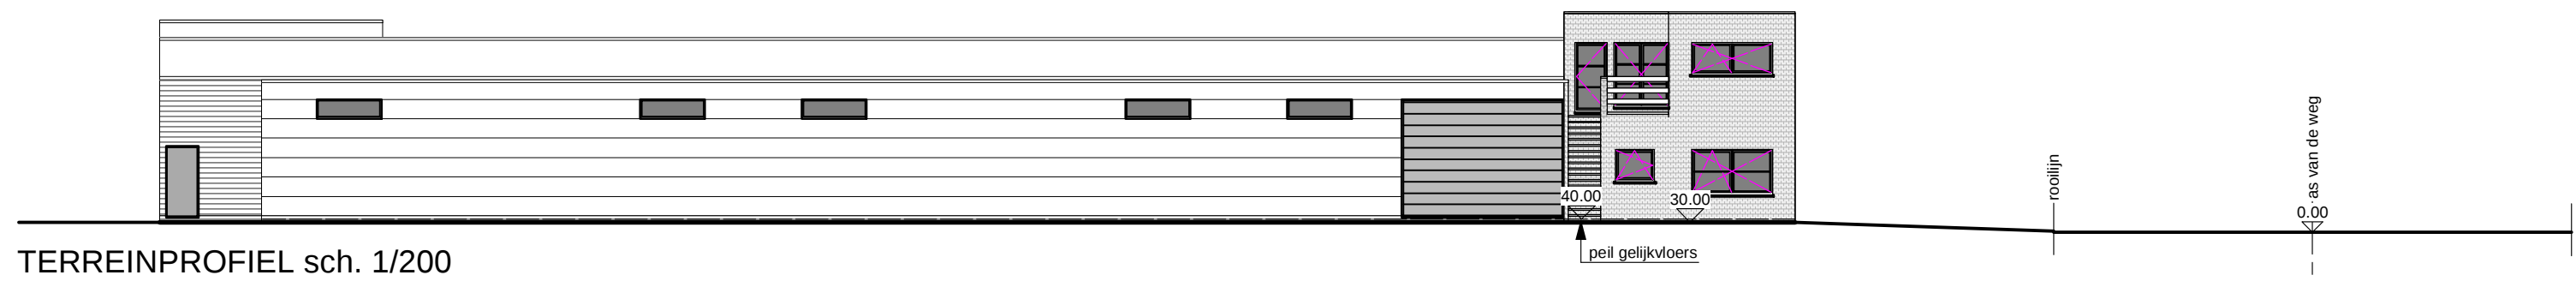


TERREINPROFIEL sch. 1/200

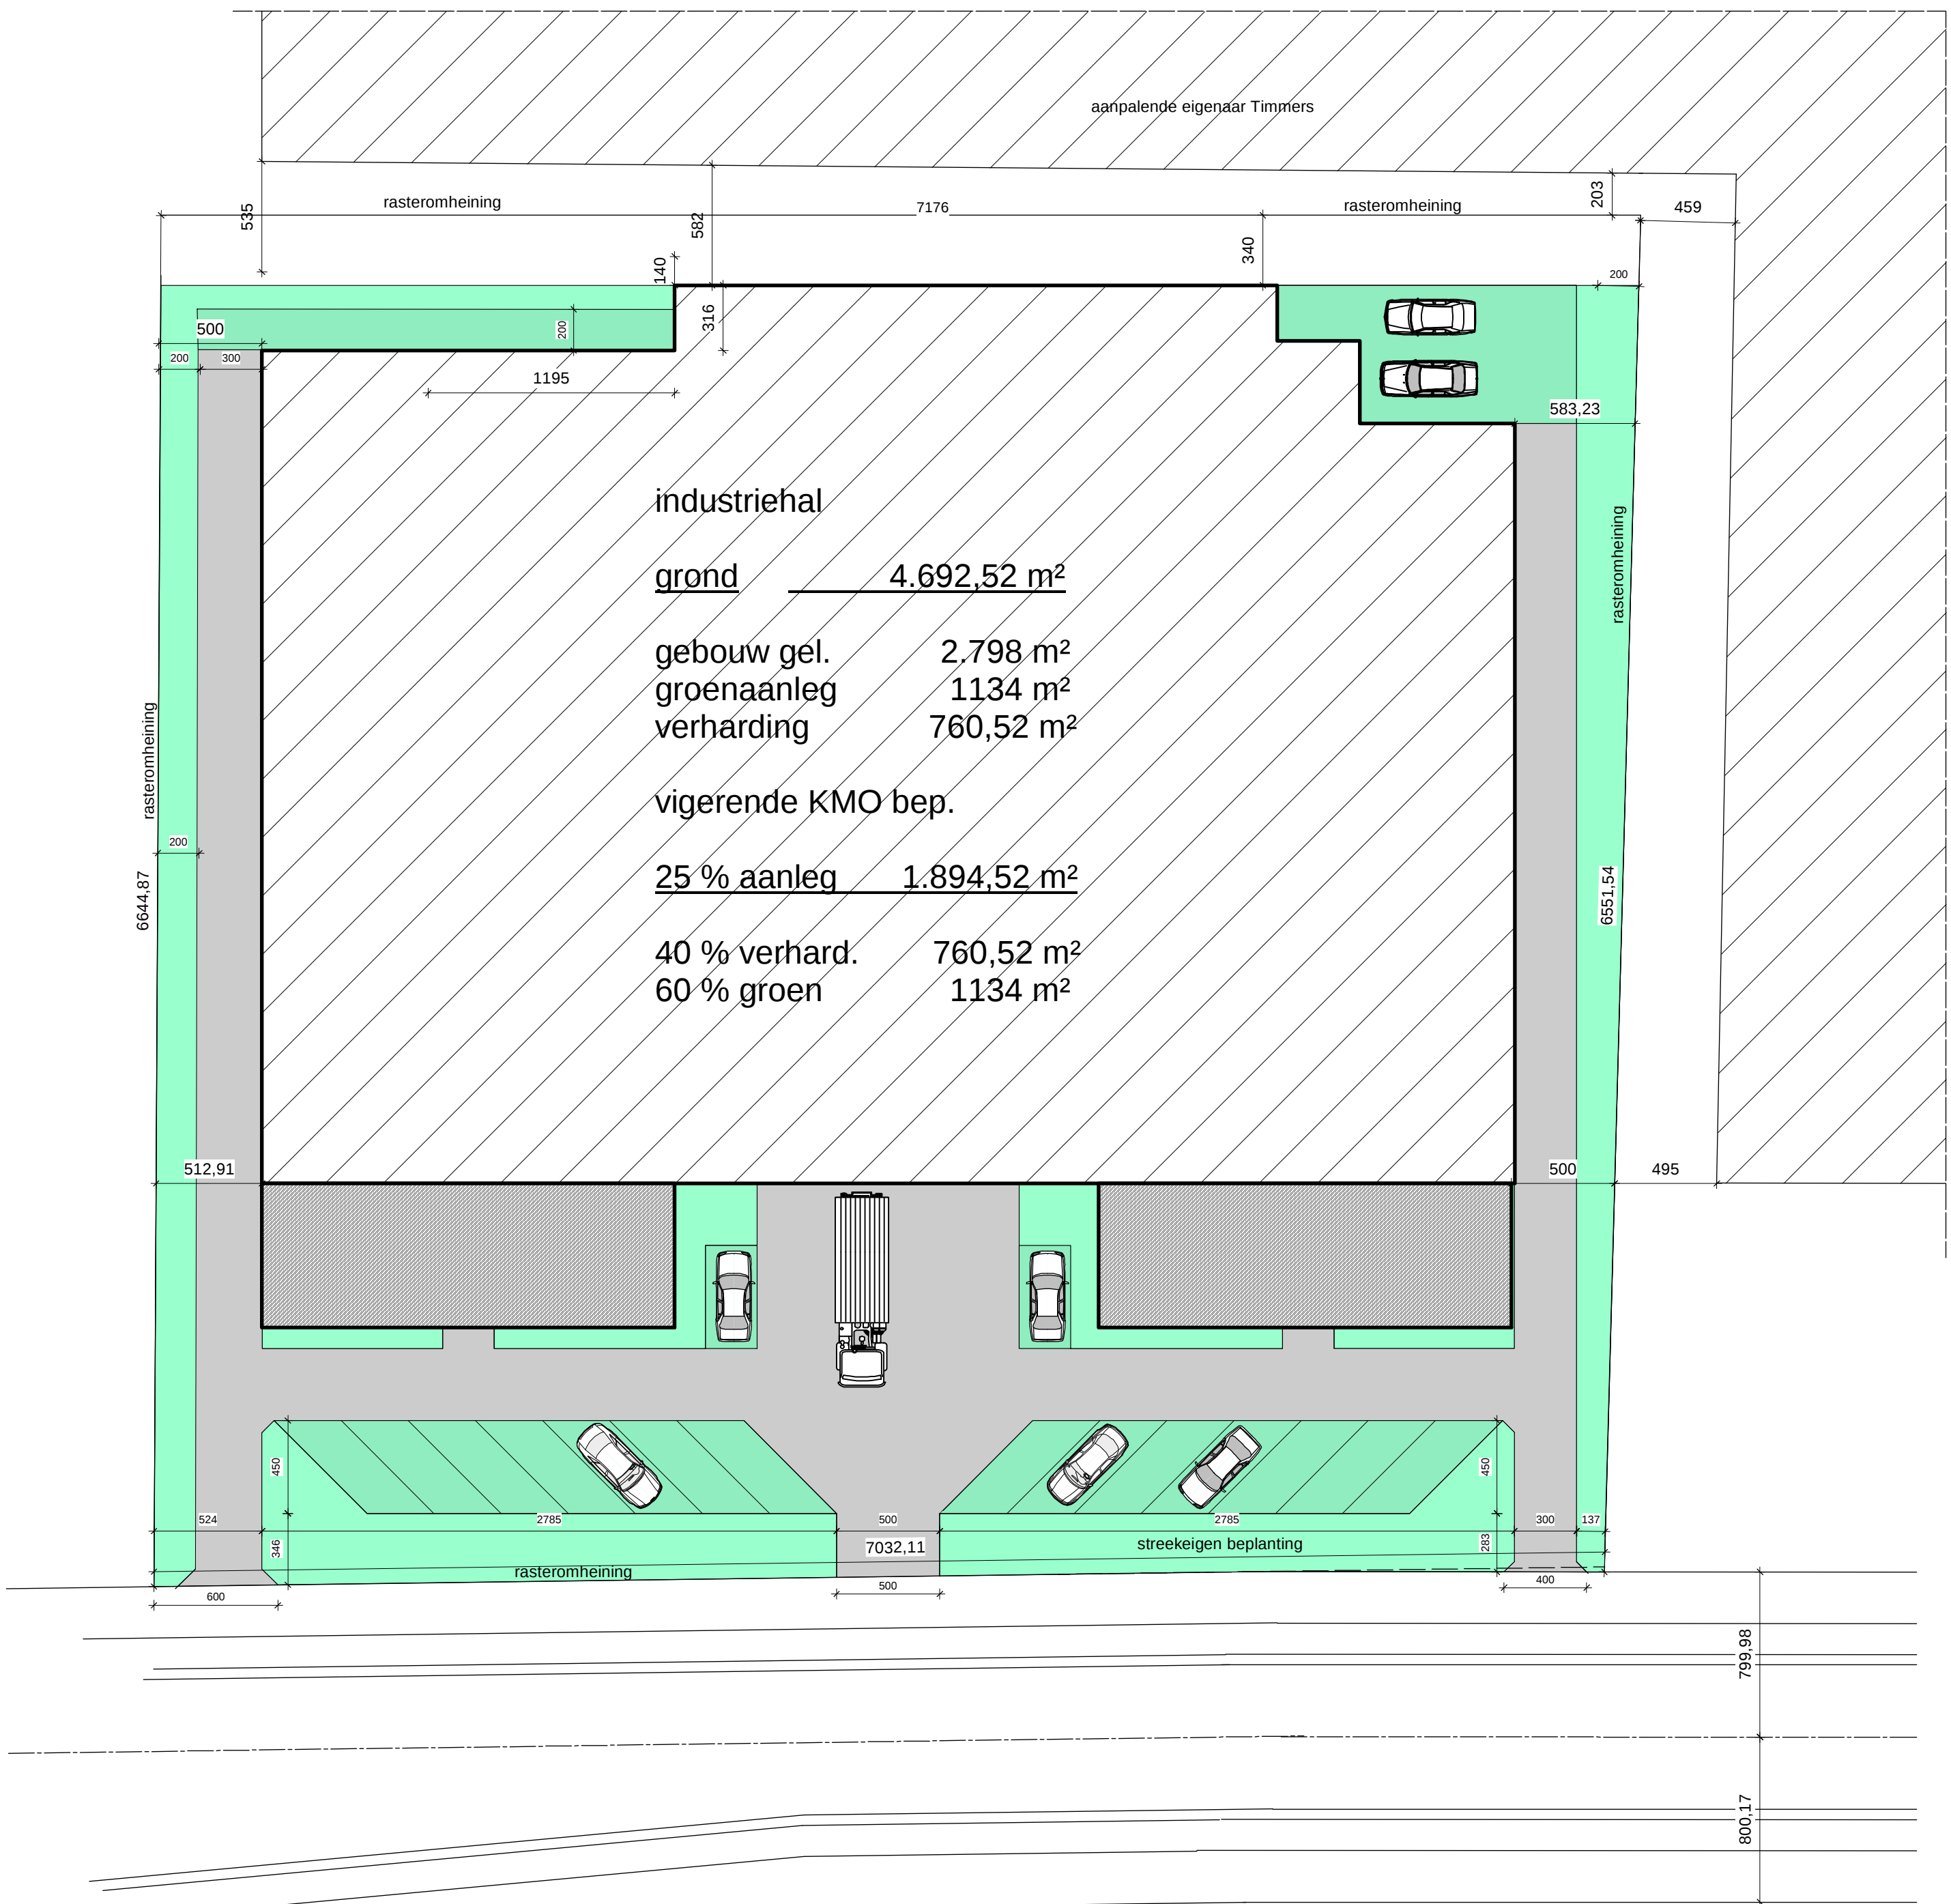


INPLANTINGSPAN sch. 1/250 - NIEUWE TOESTAND

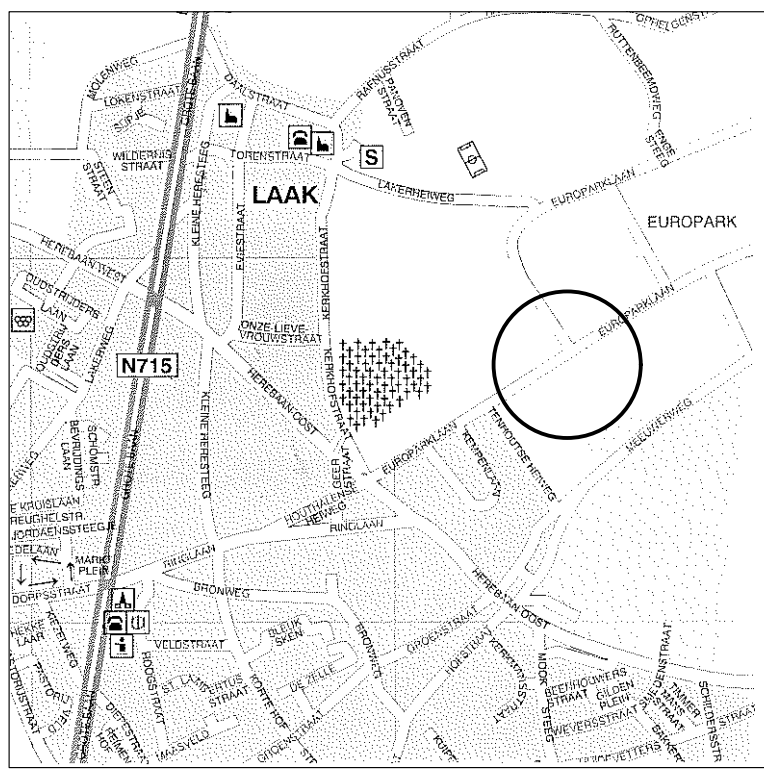

LIGGINGSPAN sch. 1/10.000

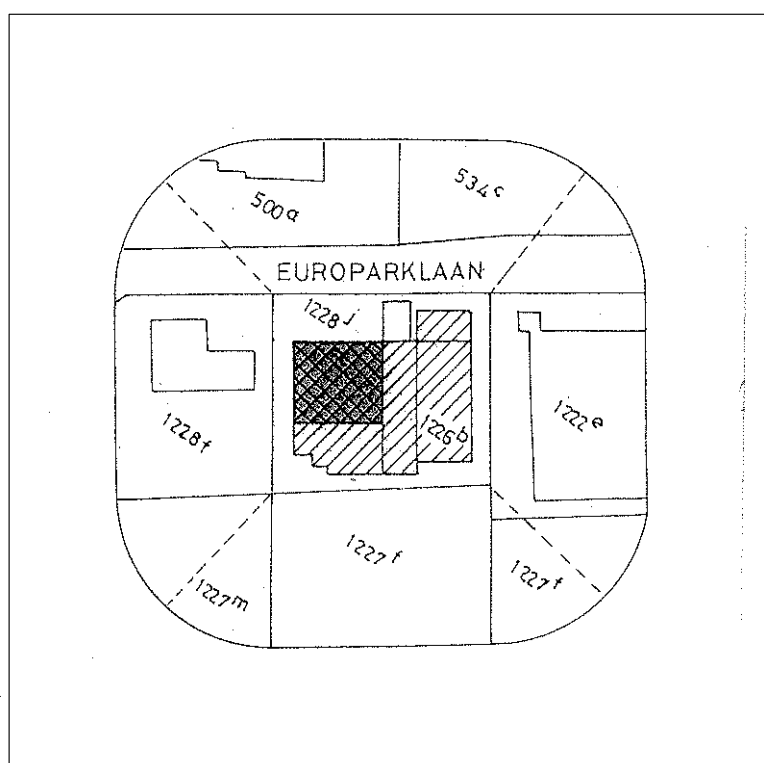

SITUERINGSPAN sch. 1/2.500

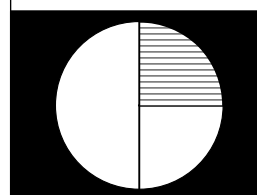provincie	LIMBURG				
gemeente	HOUTHALEN - HELCHTEREN				
bouwheer	ALISMO b.v.b.a. tav. Annemie Thielemans Boudewijnstraat 79 , 2340 Beerse				
ligging	Europark 1006 3530 Houthalen-Helchteren			1° Afd. , Sectie D nr. 1226 D	
aannemer					
werk	COMPARTIMENTEREN van een bestaand INDUSTRIEGEBOUW van 4 delen naar 7			dossier	13/005
onderwerp				1	blad nr. index
			schaal	1/50 1/200 1/2500 1/500	
eigenaar			architect	aannemer	
			ARCHITECT de boeck chris dorpstraat 31/1 - 3530 houthalen tel 011/252530 e-mail chris.deboeck@arch-bureel-cdb.net		
			BOUWAANVRAAG 08/04/2013		