Digitaal ondertekend door Wim Haest (Signature) Datum: 16/04/2026 10:22:57

Digitaal ondertekend door Alain Yzermans (Signature) Datum: 15/04/2026 12:55:51

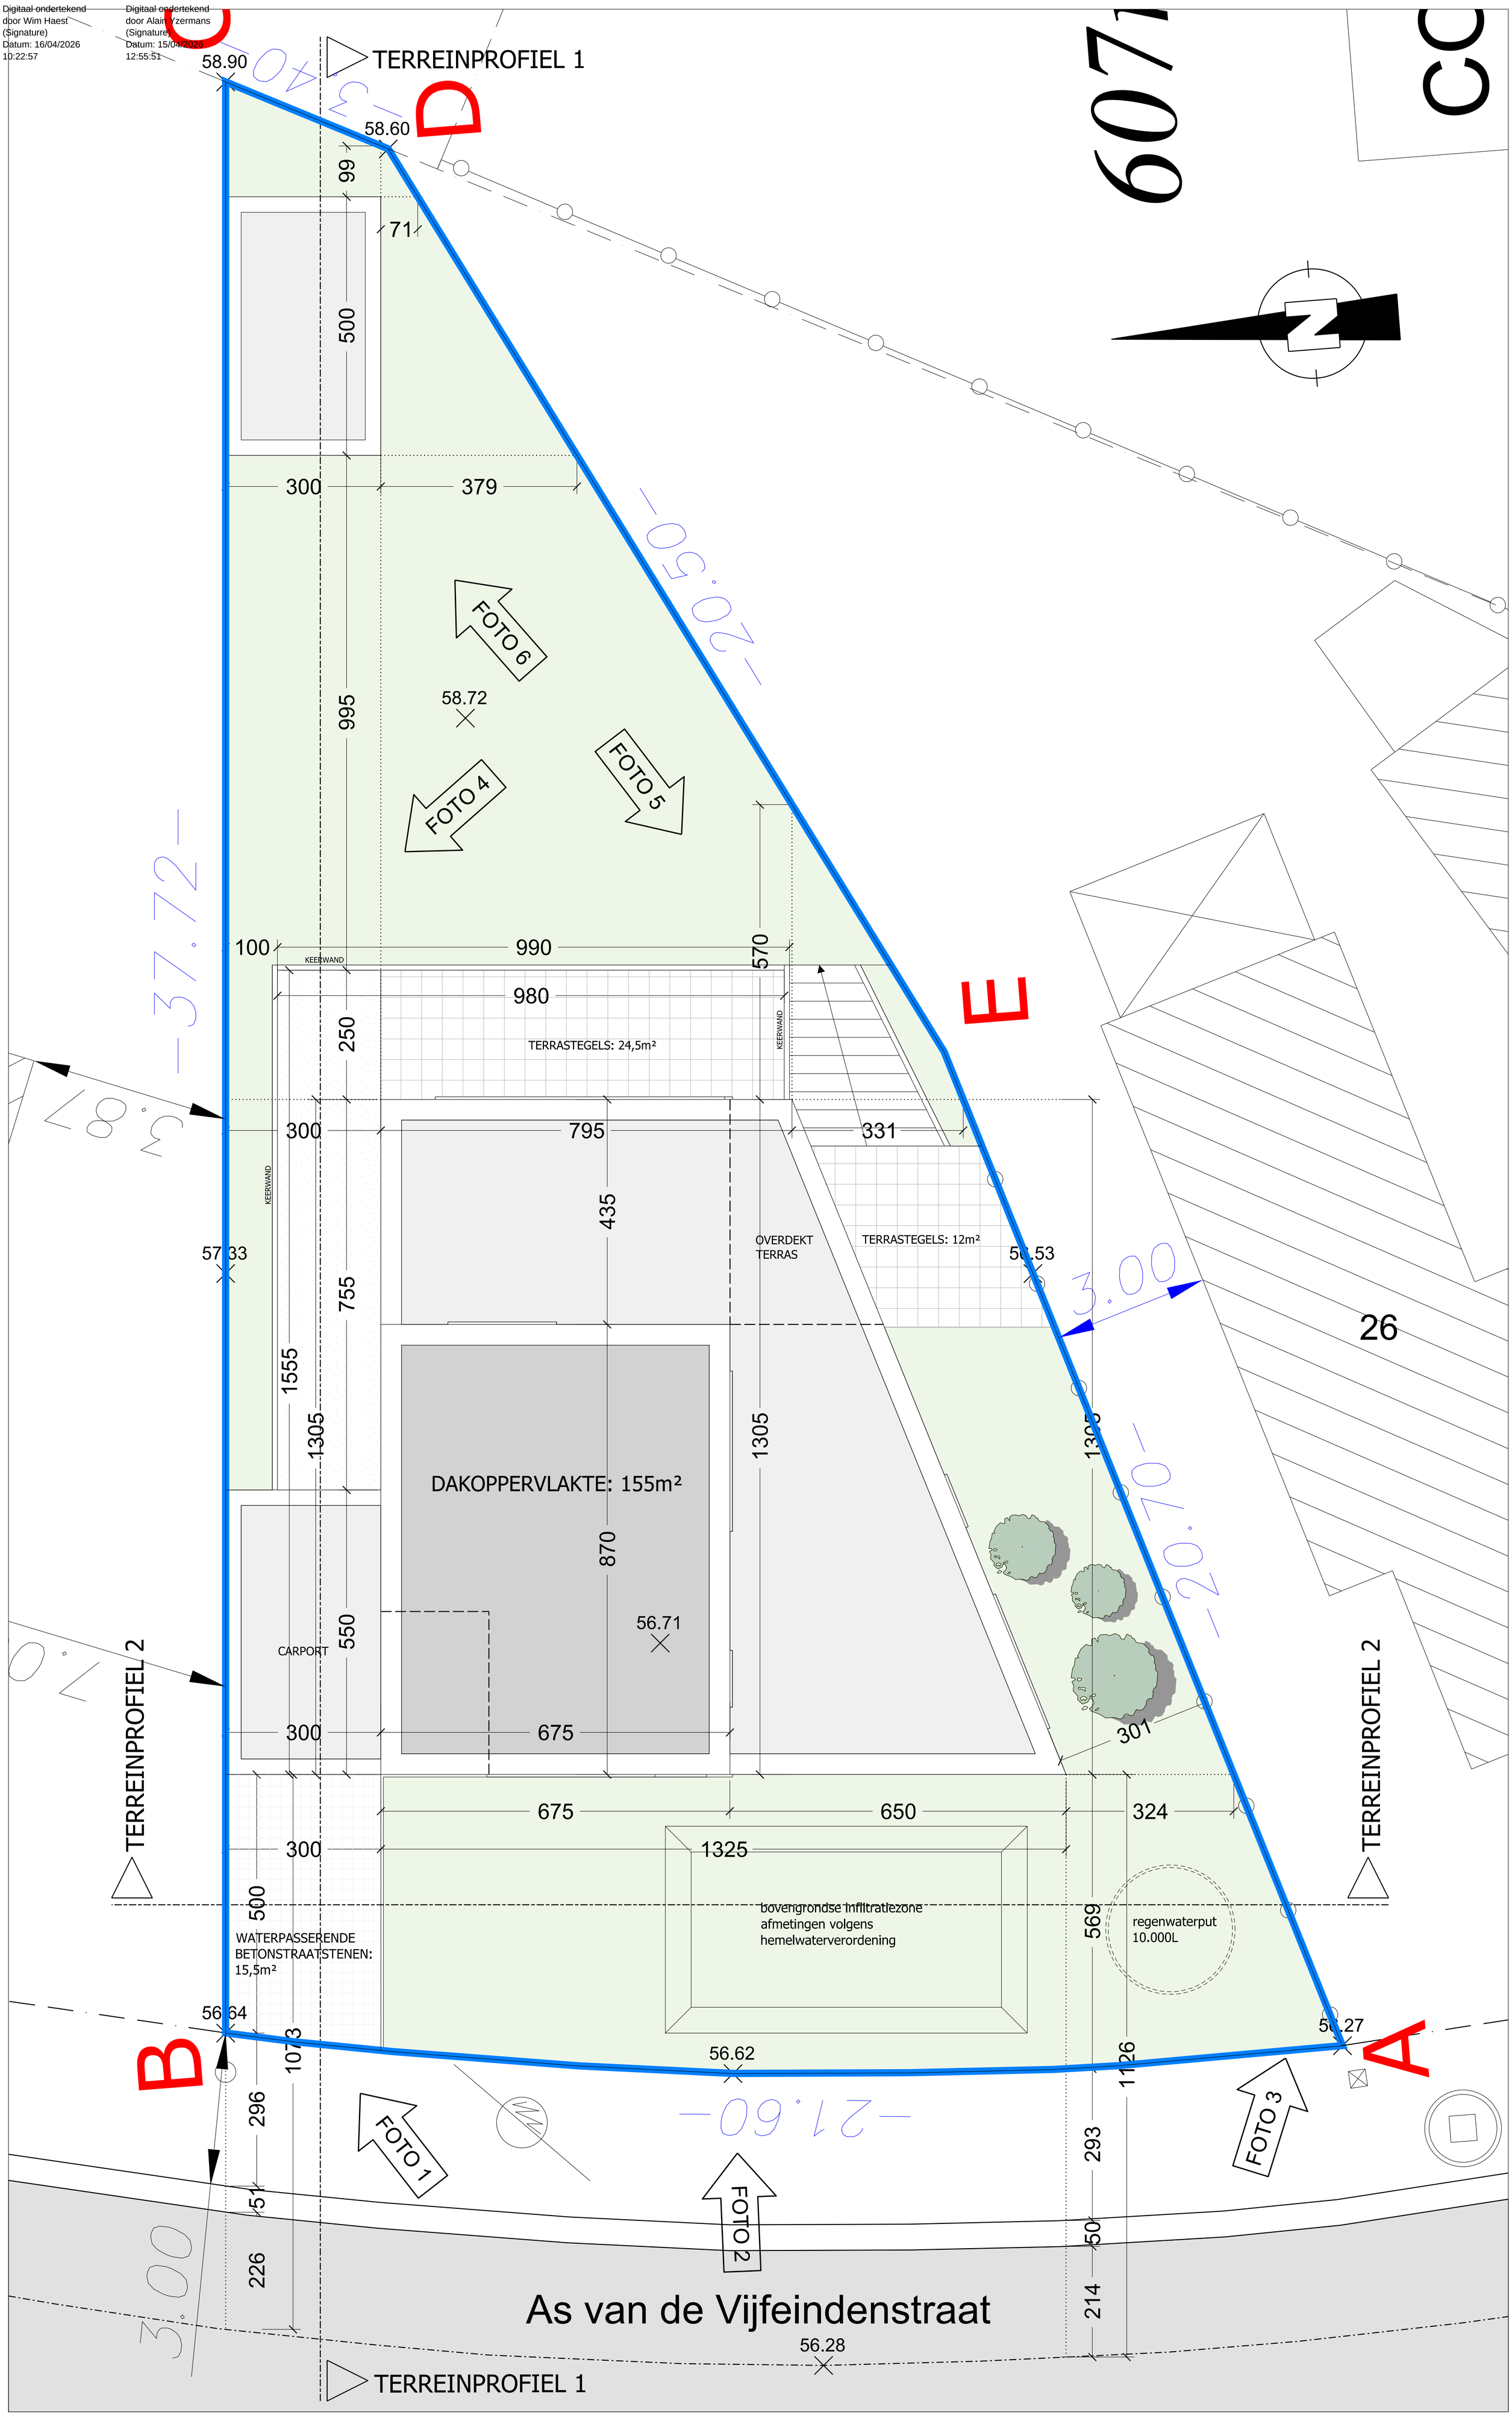

PROJECT: bouwen van een vrijstaande woning

BA_Vijfeindestraat_I_N_INPLANTINGSPLAN

schaal: 1/50
eenheid: cm

0 5m

BOUWPLAATS

Vijfeindestraat zn nr (links van 26)
3530 Houthalen-Helchteren
Afd. 1, Sec. A, Nr. 606M

ARCHITECT

Atech-architecten BV
Koerselsesteenweg 35
3580 Beringen
011 43 24 80 -
a@atech-architecten.be
www.atech-architecten.be