Digitaal ondertekend
door Wim Haest
(Signature)
Datum: 16/04/2026
10:28:10

Digitaal ondertekend
door Alain Yzermans
(Signature)
Datum: 15/04/2026
13:03:49

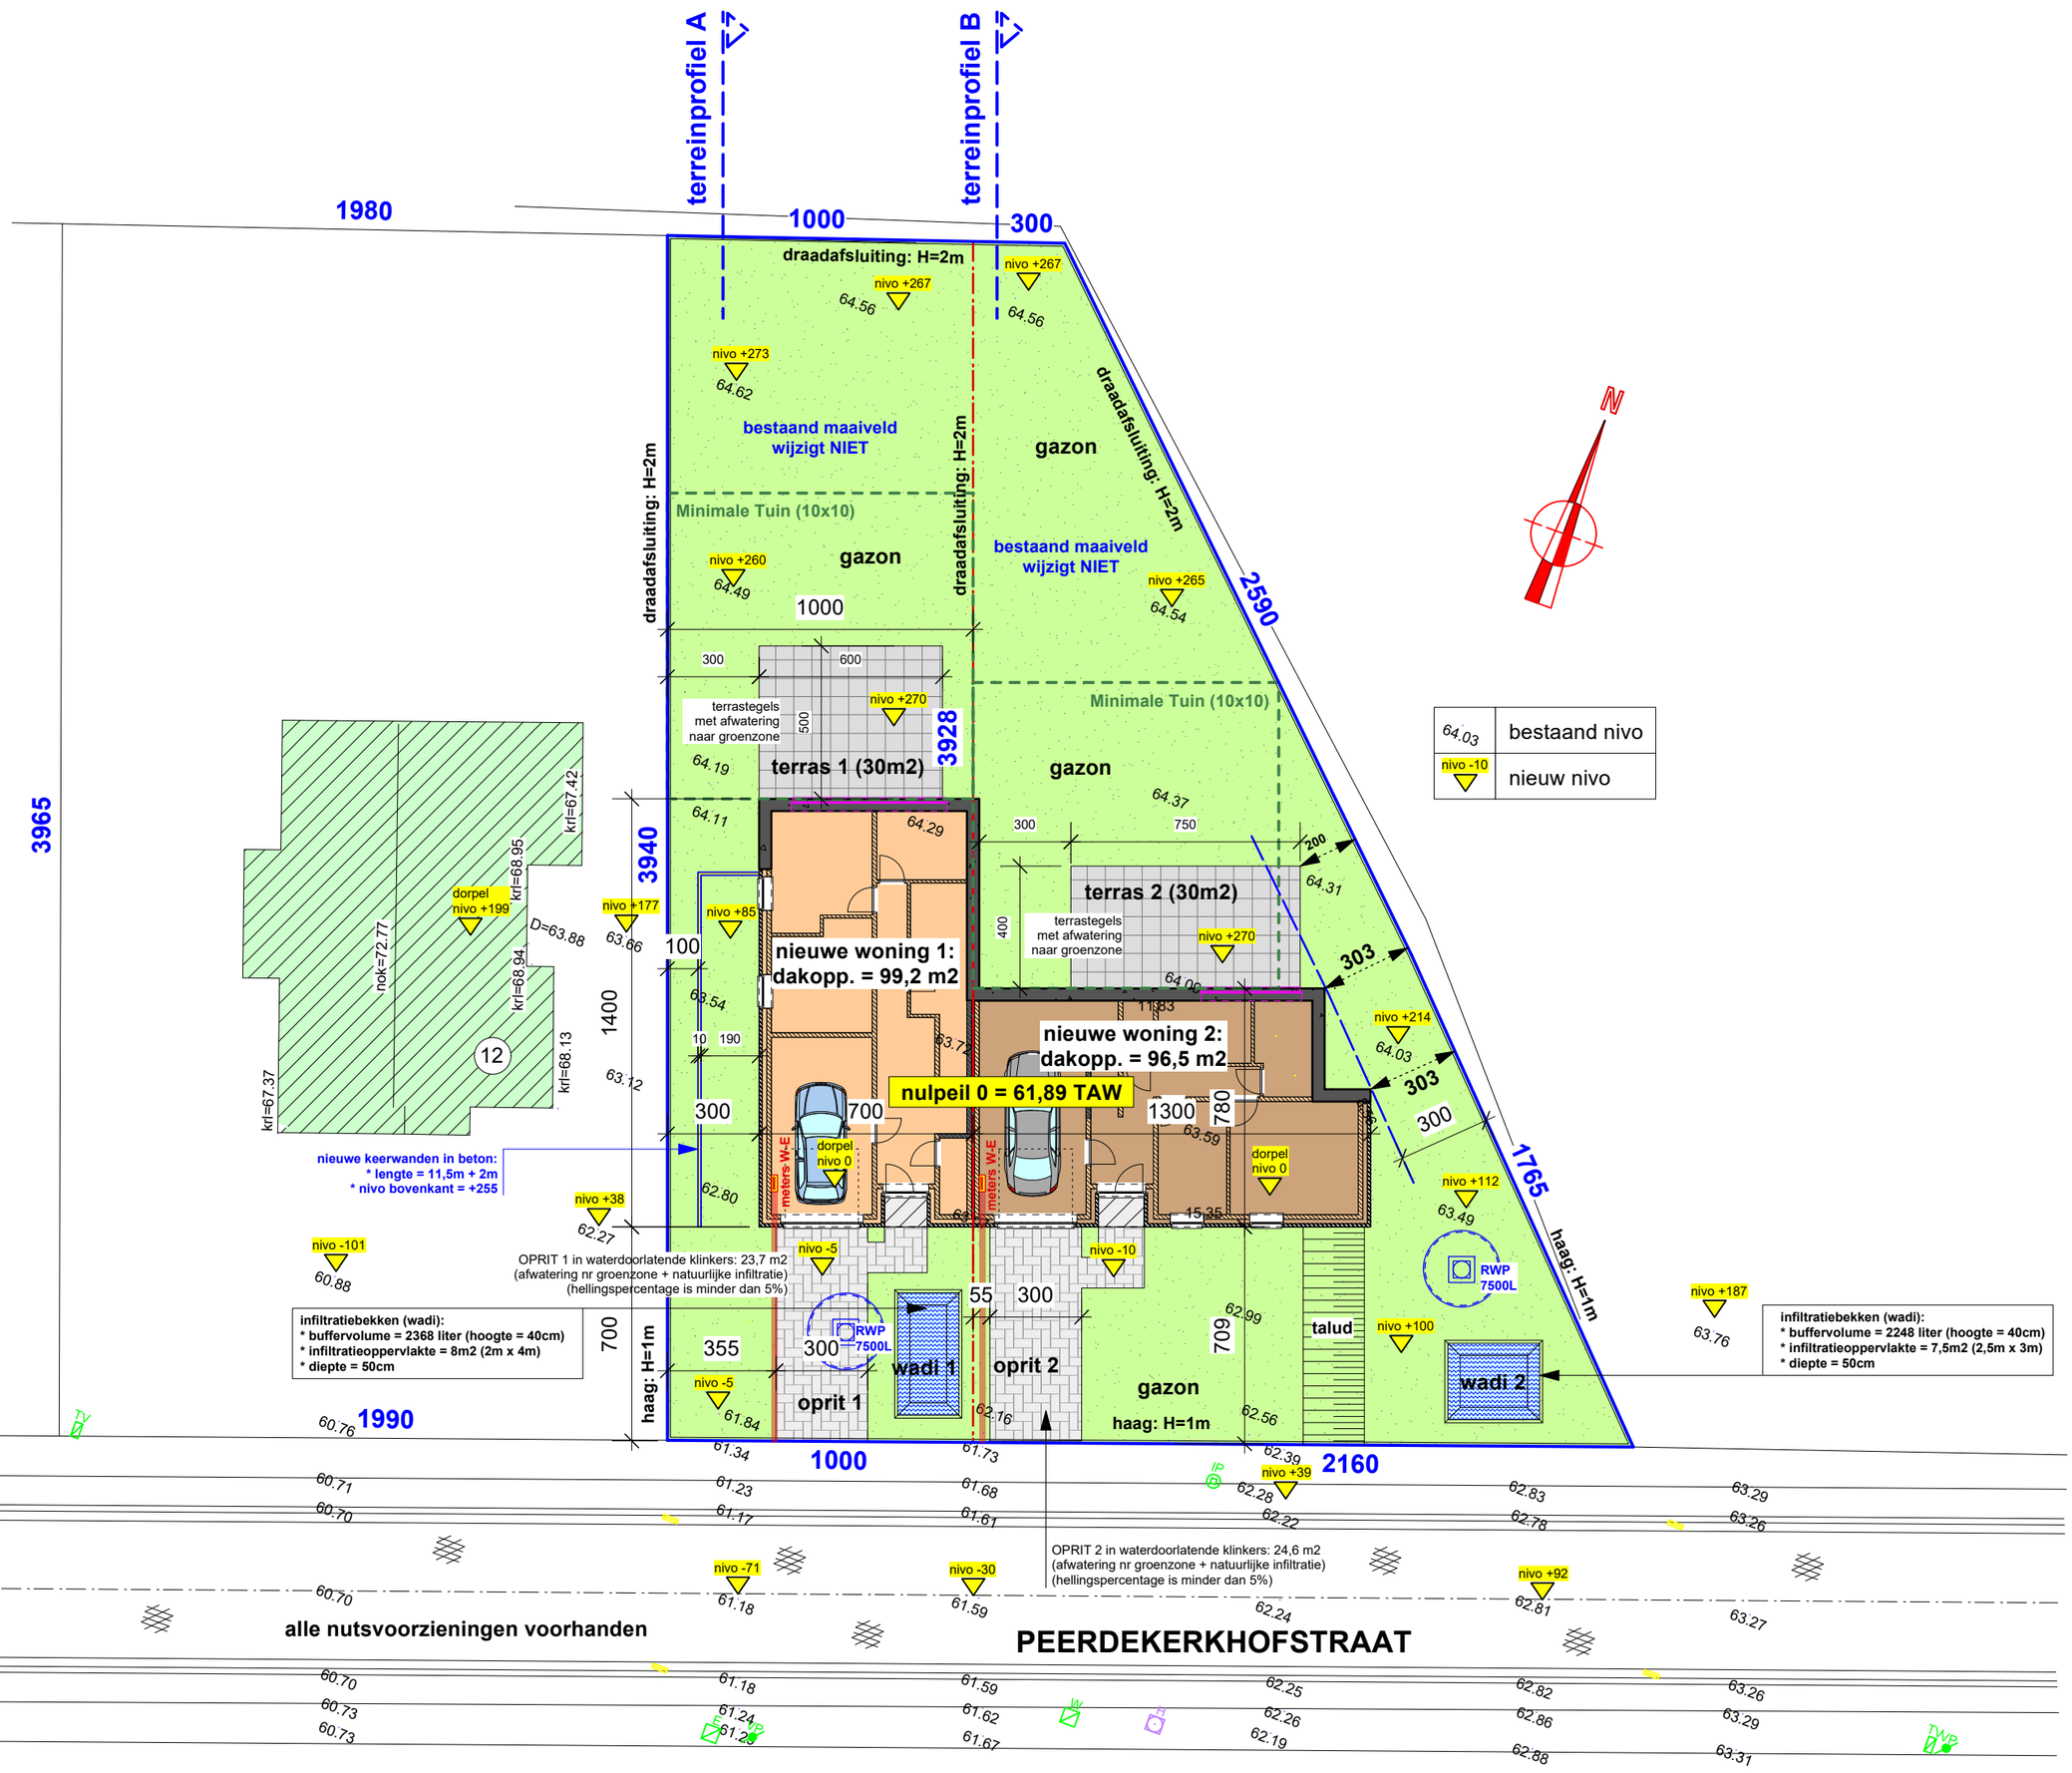

Inplantingsplan NIEUW (schaal 1/200)
gemeente Houtahelen-Helchteren, Peerdekerkhofstraat

Zoneringsplan = Centraal gebied (riolering is aanwezig en is aangesloten op een waterzuivering)

het bouwen van 2 woningen (halfopen bebouwing)

0 1 2 5 10m

datum: 05/03/2026
schaal: 1/200

Bouwheer
VAN DOMMELEN Vastgoed BV
Gerdingerpoort 22B
3960 Bree

Bouwplaats
gemeente HOUTHALEN - HELCHTEREN
PEERDEKERKHOFSTRAAT 10
1e afdeling, Sectie B, nr. 683 D2

dossier: 26.02

Architect Stavros MOKOS
Fransebosstraat 45, 3600 Genk
0486 89 36 45 - stavros.m@telenet.be