

Benmhand ismail
WEYGAARDSTRAAT 56
3530 HH.


85.01.10.525.94
gelezen goedgekeurd

Azami karima
Weygaardstraat 56
3530 H-H

88.06.02 144 37

gelezen & goedgekeurd

Houthalen-Helchteren
afd.1 sec A nr 2821/deel
5a 52ca

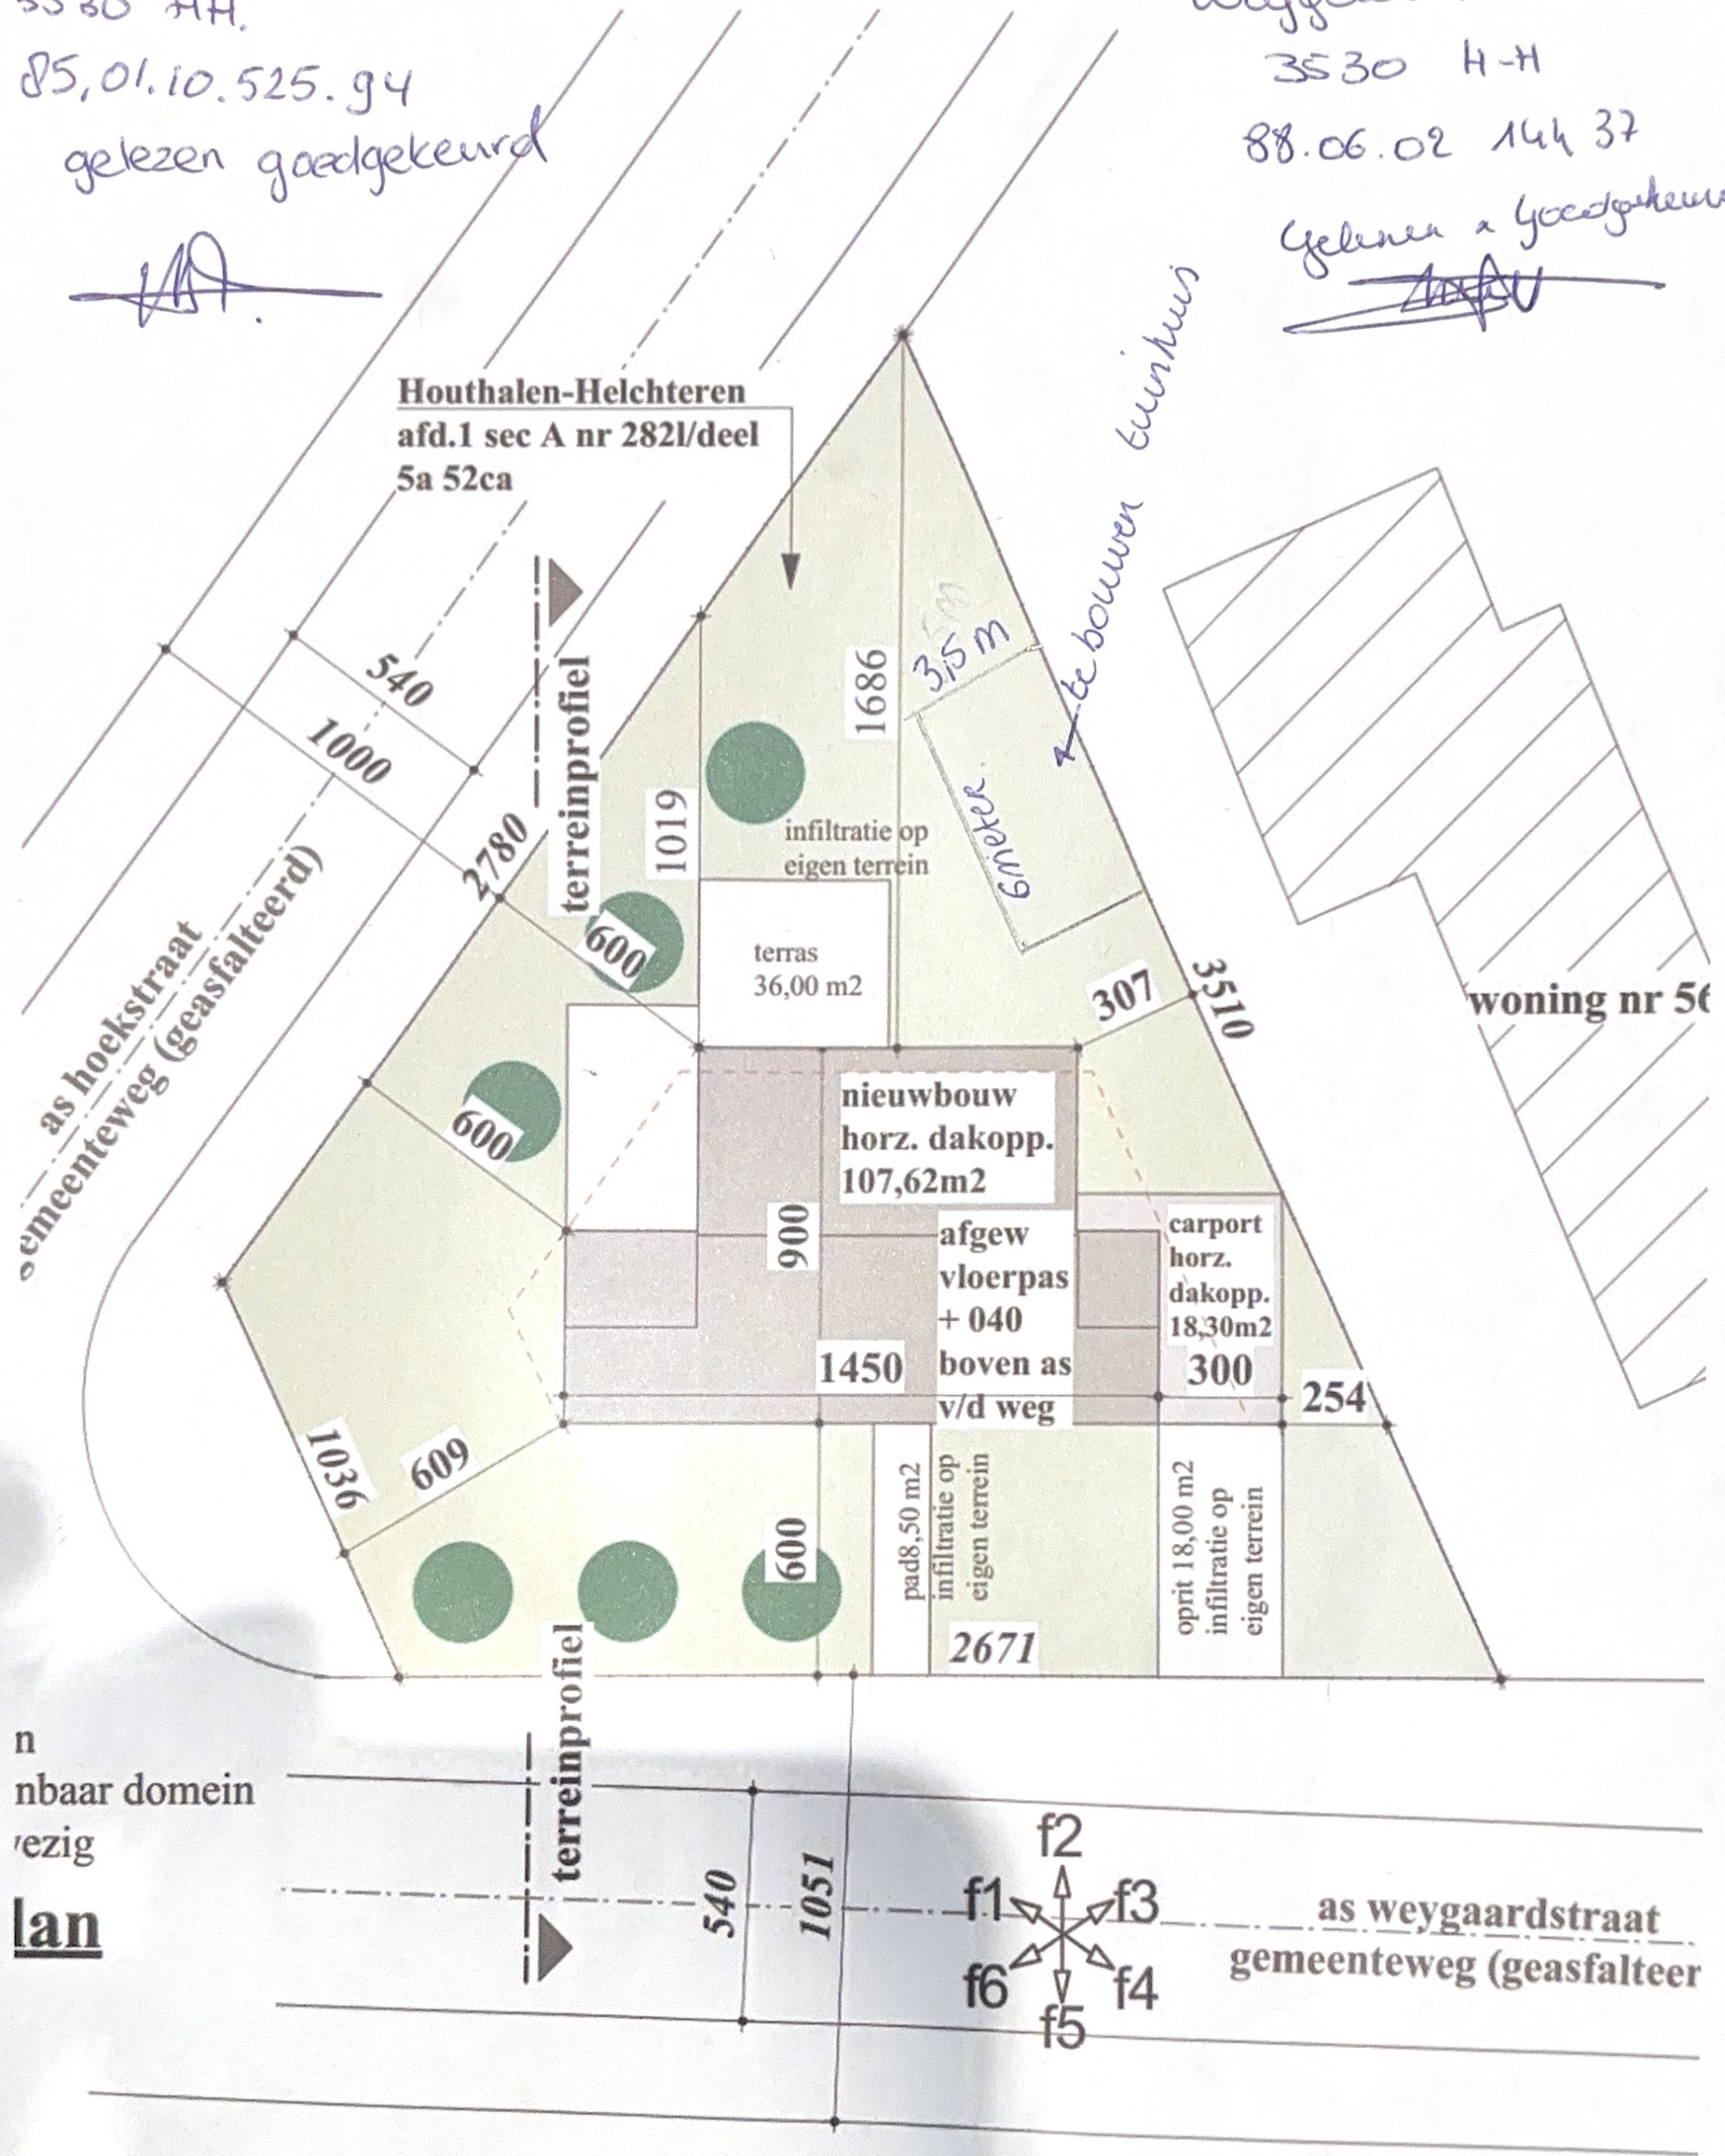

n
nbaar domein
rezig

lan