


## Oppervlakken

Horizontale dakoppervlakte bestaande woning: 82,25m<sup>2</sup>  
 Horizontale dakoppervlakte te bouwen garage: 63m<sup>2</sup>

Verharde oppervlakte klinkers: 145,69m<sup>2</sup>  
 Verharde oppervlakte terras: 39,62m<sup>2</sup>  
 Verharde oppervlakte staptegels met kiezel: 28,72m<sup>2</sup>

De verharde oppervlakte infiltreert op eigen terrein en valt niet onder de toepassing van de verordening.

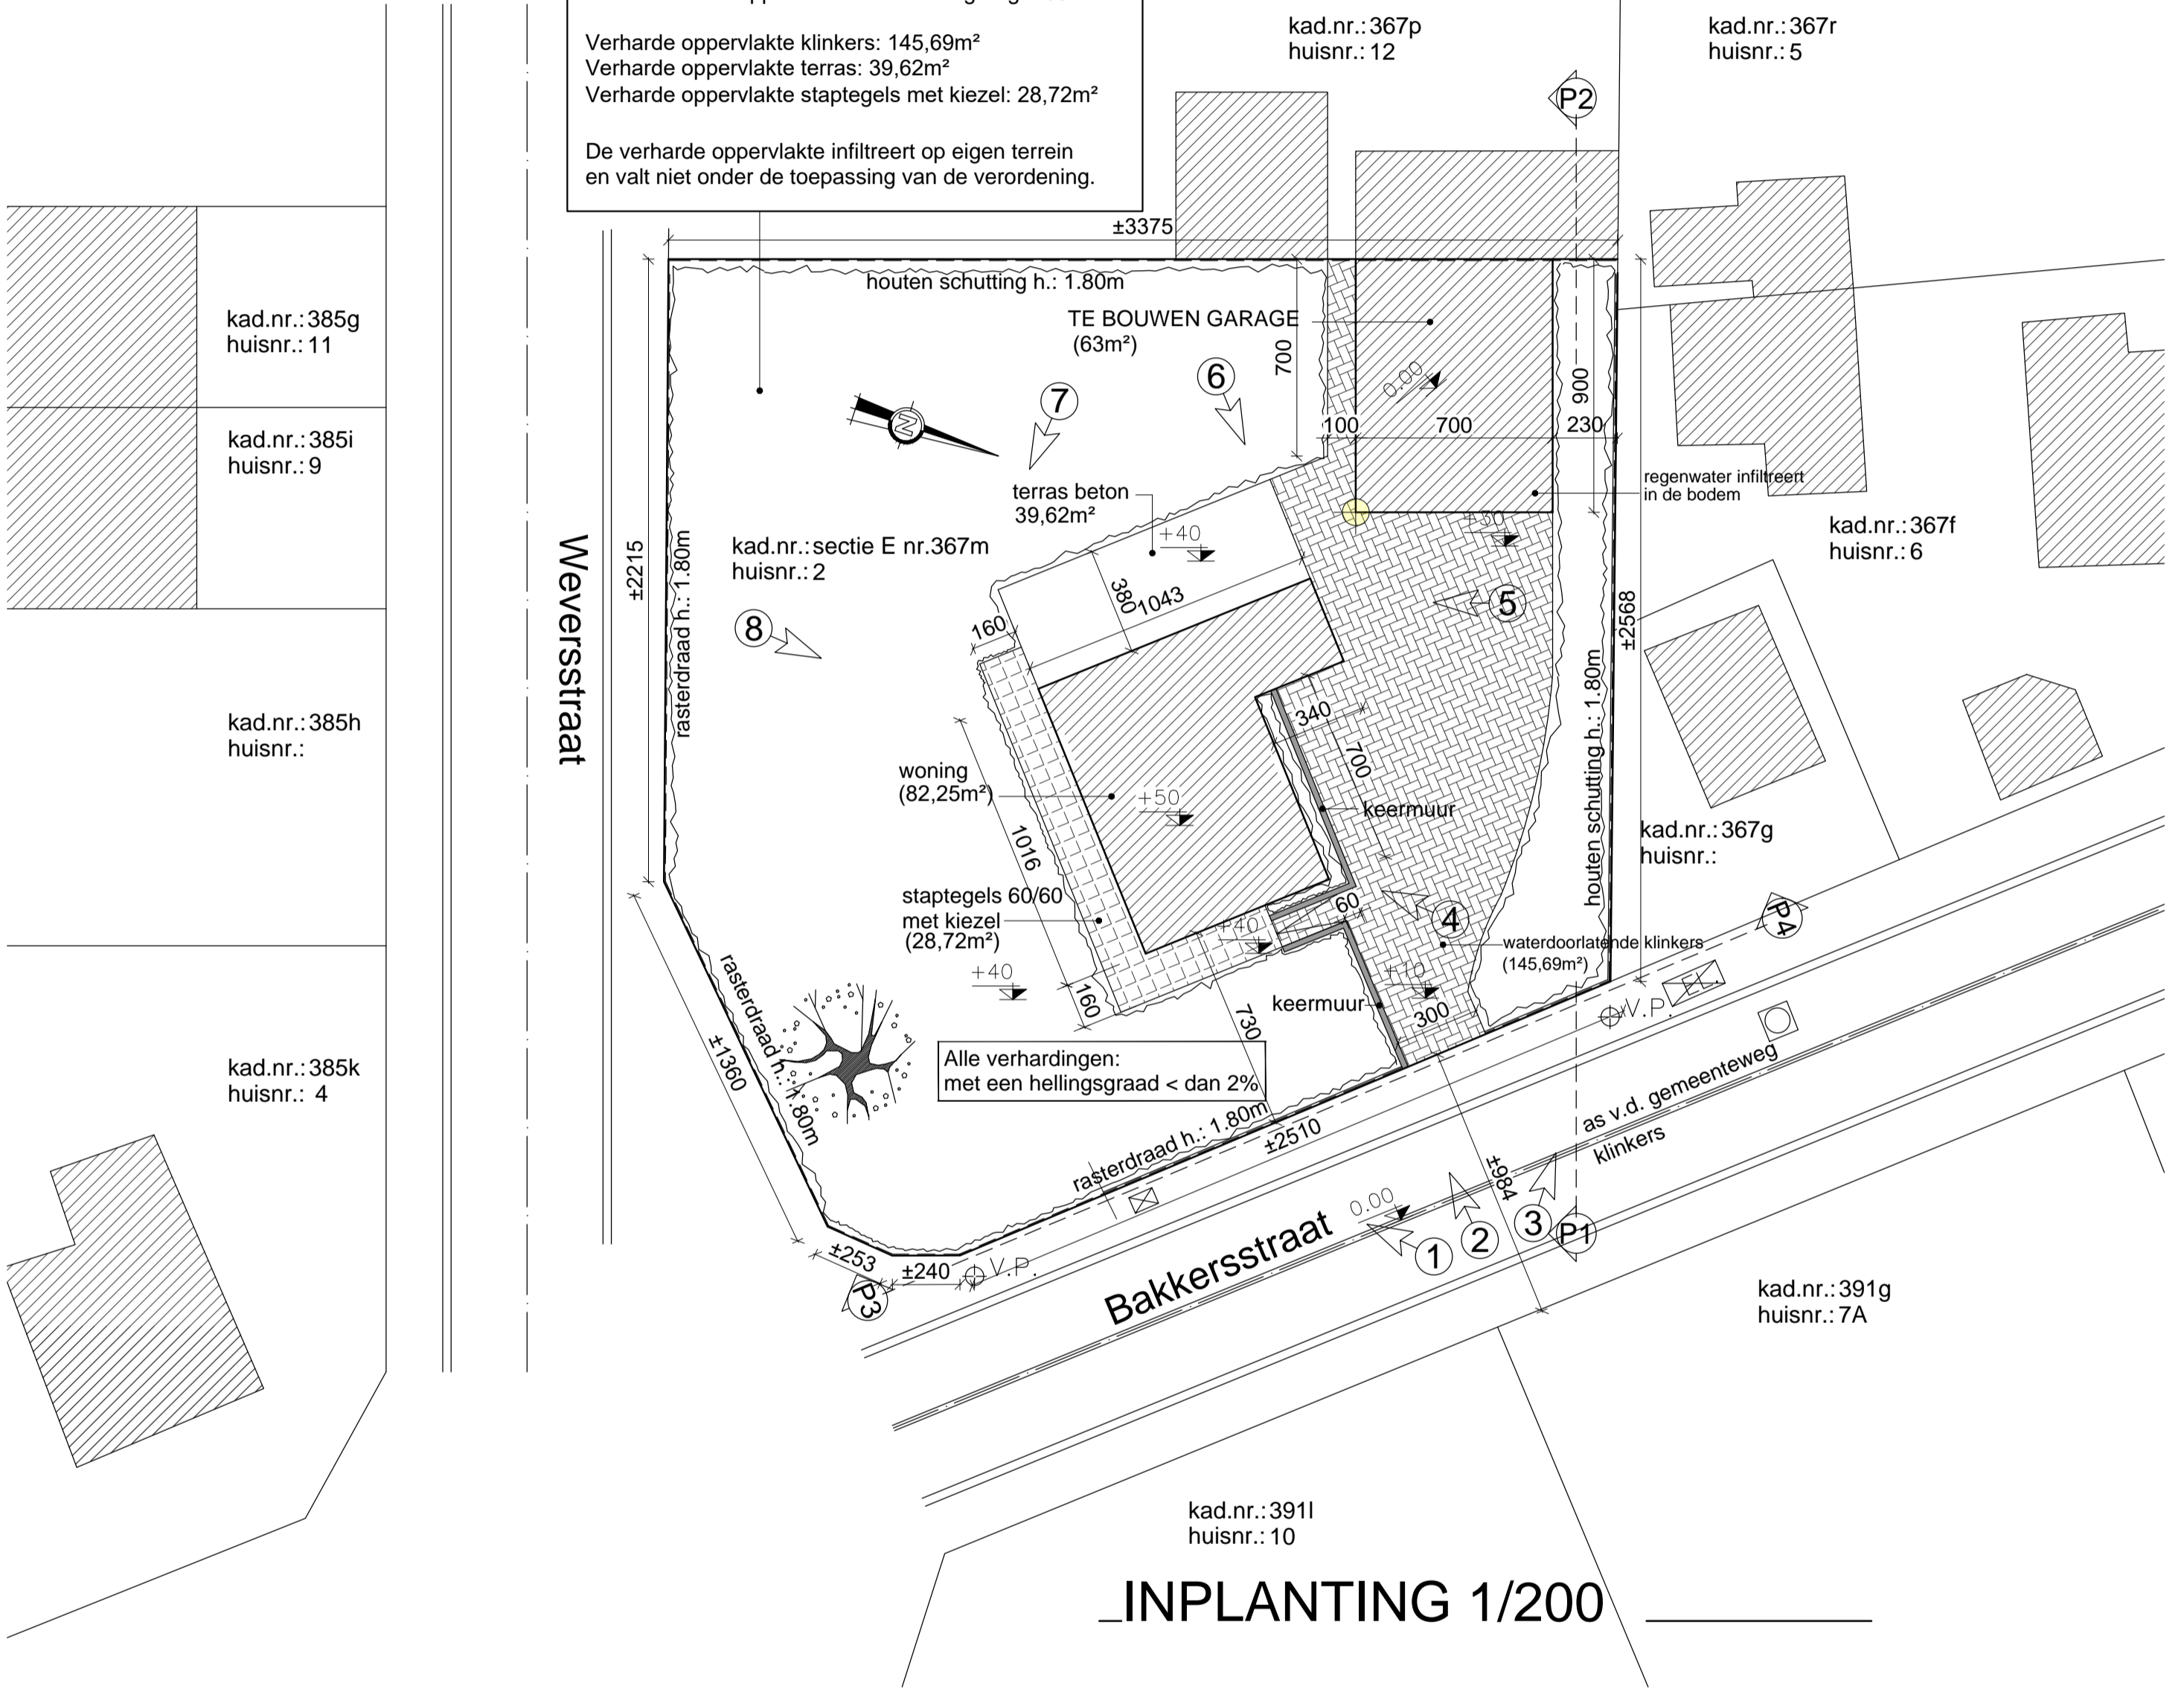

**Architect**  
 Driesmans Carine  
 Canadastraat 17  
 3530 Houthalen  
 driesmans.carine@skynet.be  
 089/84 27 60 0477 603945

**Project**  
 Bouwen van een garage en aanleg  
 verhardingen

**Bouwplaats**  
 sectie E, nr. 367m  
 Bakkersstraat 2  
 3530 Houthalen

**DBA**  
 BA\_garage\_I\_N\_1\_inplanting

afmetingen in cm  
 schaal: 1/200

200cm 200cm  
 200cm 200cm

kad.nr.: 385k  
 huisnr.: 4

kad.nr.: 385h  
 huisnr.:

kad.nr.: 385i  
 huisnr.: 9

kad.nr.: 385g  
 huisnr.: 11

kad.nr.: 367p  
 huisnr.: 12

kad.nr.: 367r  
 huisnr.: 5

kad.nr.: 367f  
 huisnr.: 6

kad.nr.: 367g  
 huisnr.:

kad.nr.: 391g  
 huisnr.: 7A

kad.nr.: 391l  
 huisnr.: 10