


Digitaal ondertekend
door Wim Haest
(Signature)
Datum: 23/09/2026
08:34:27

Digitaal ondertekend
door Alain Yzermans
(Signature)
Datum: 23/09/2026
11:34:09

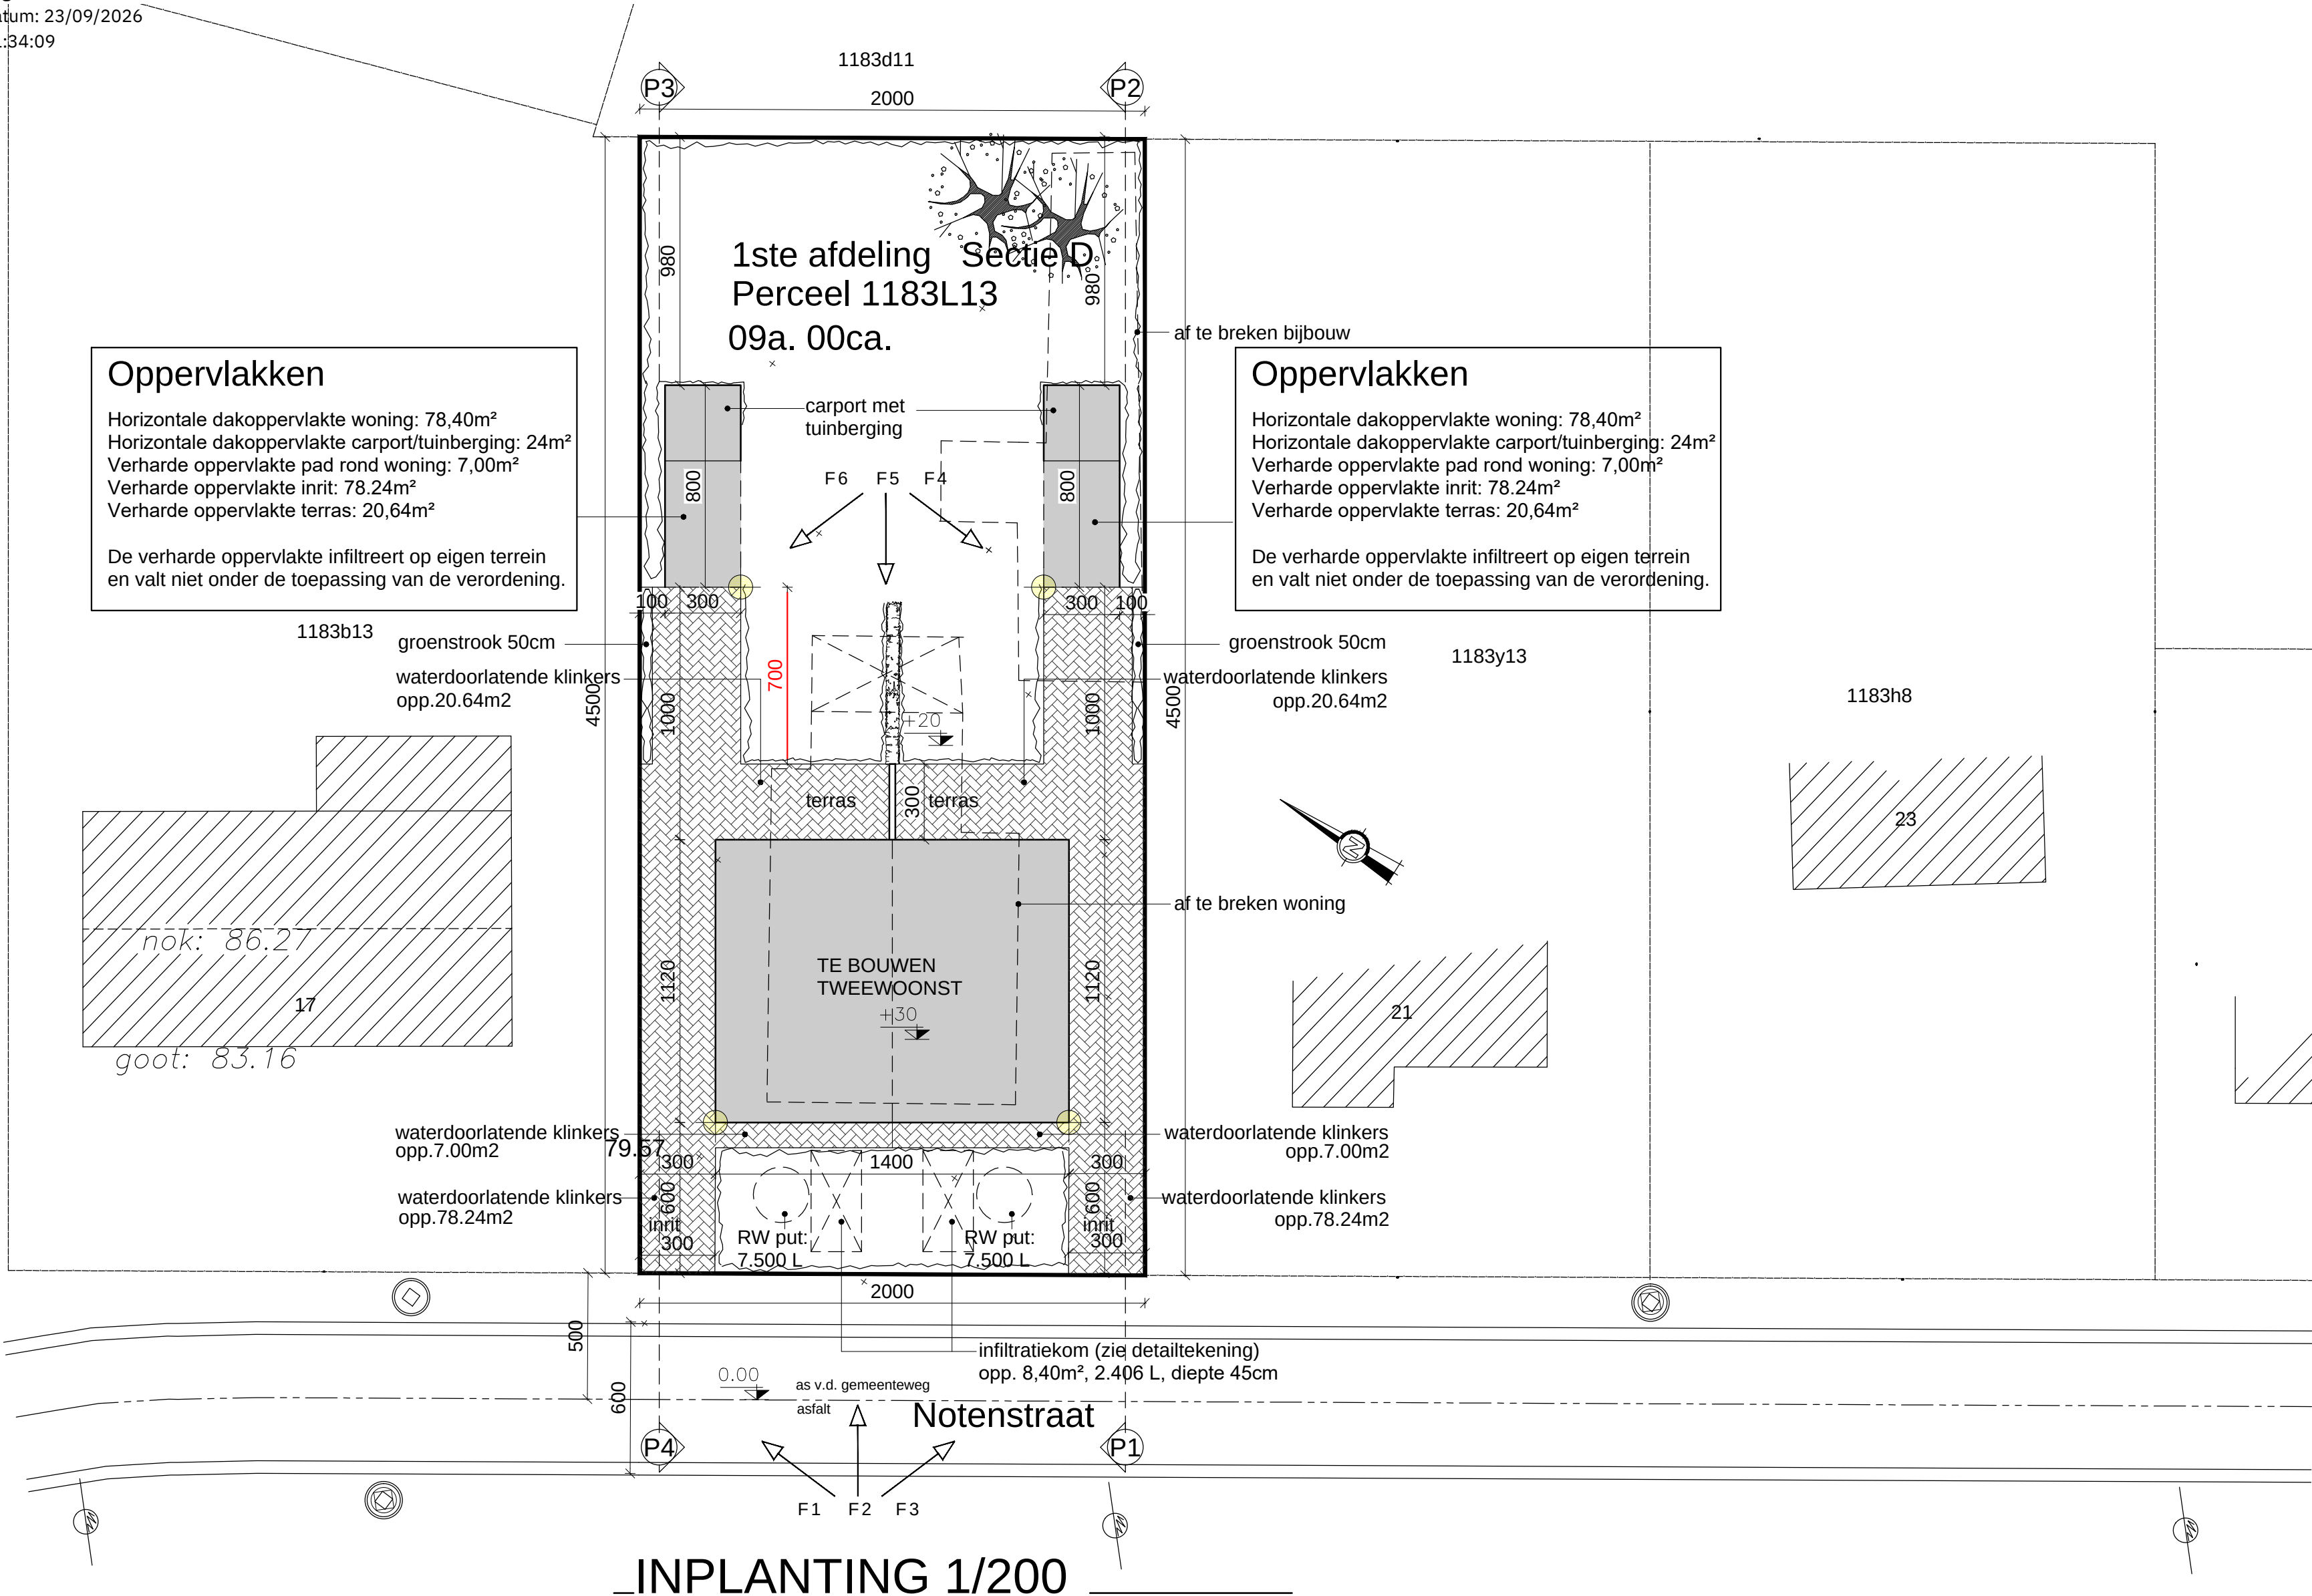

Architect

Driesmans Carine
Canadastraat 17
3530 Houthalen
driesmans.carine@skynet.be
089/84 27 60 0477 603945

Project

BOUWEN VAN EEN
TWEEWONST MET CARPORTS
& AFBRAAK BESTAANDE
WONING

DBA

BA_woning_I_N_1_inplanting

Opdrachtgever

Luprojects BV

Bouwplaats

1ste afd., sectie D, nr. 1183L13
Notenstraat 19
3530 Houthalen

afmetingen in cm
schaal: 1/200

