


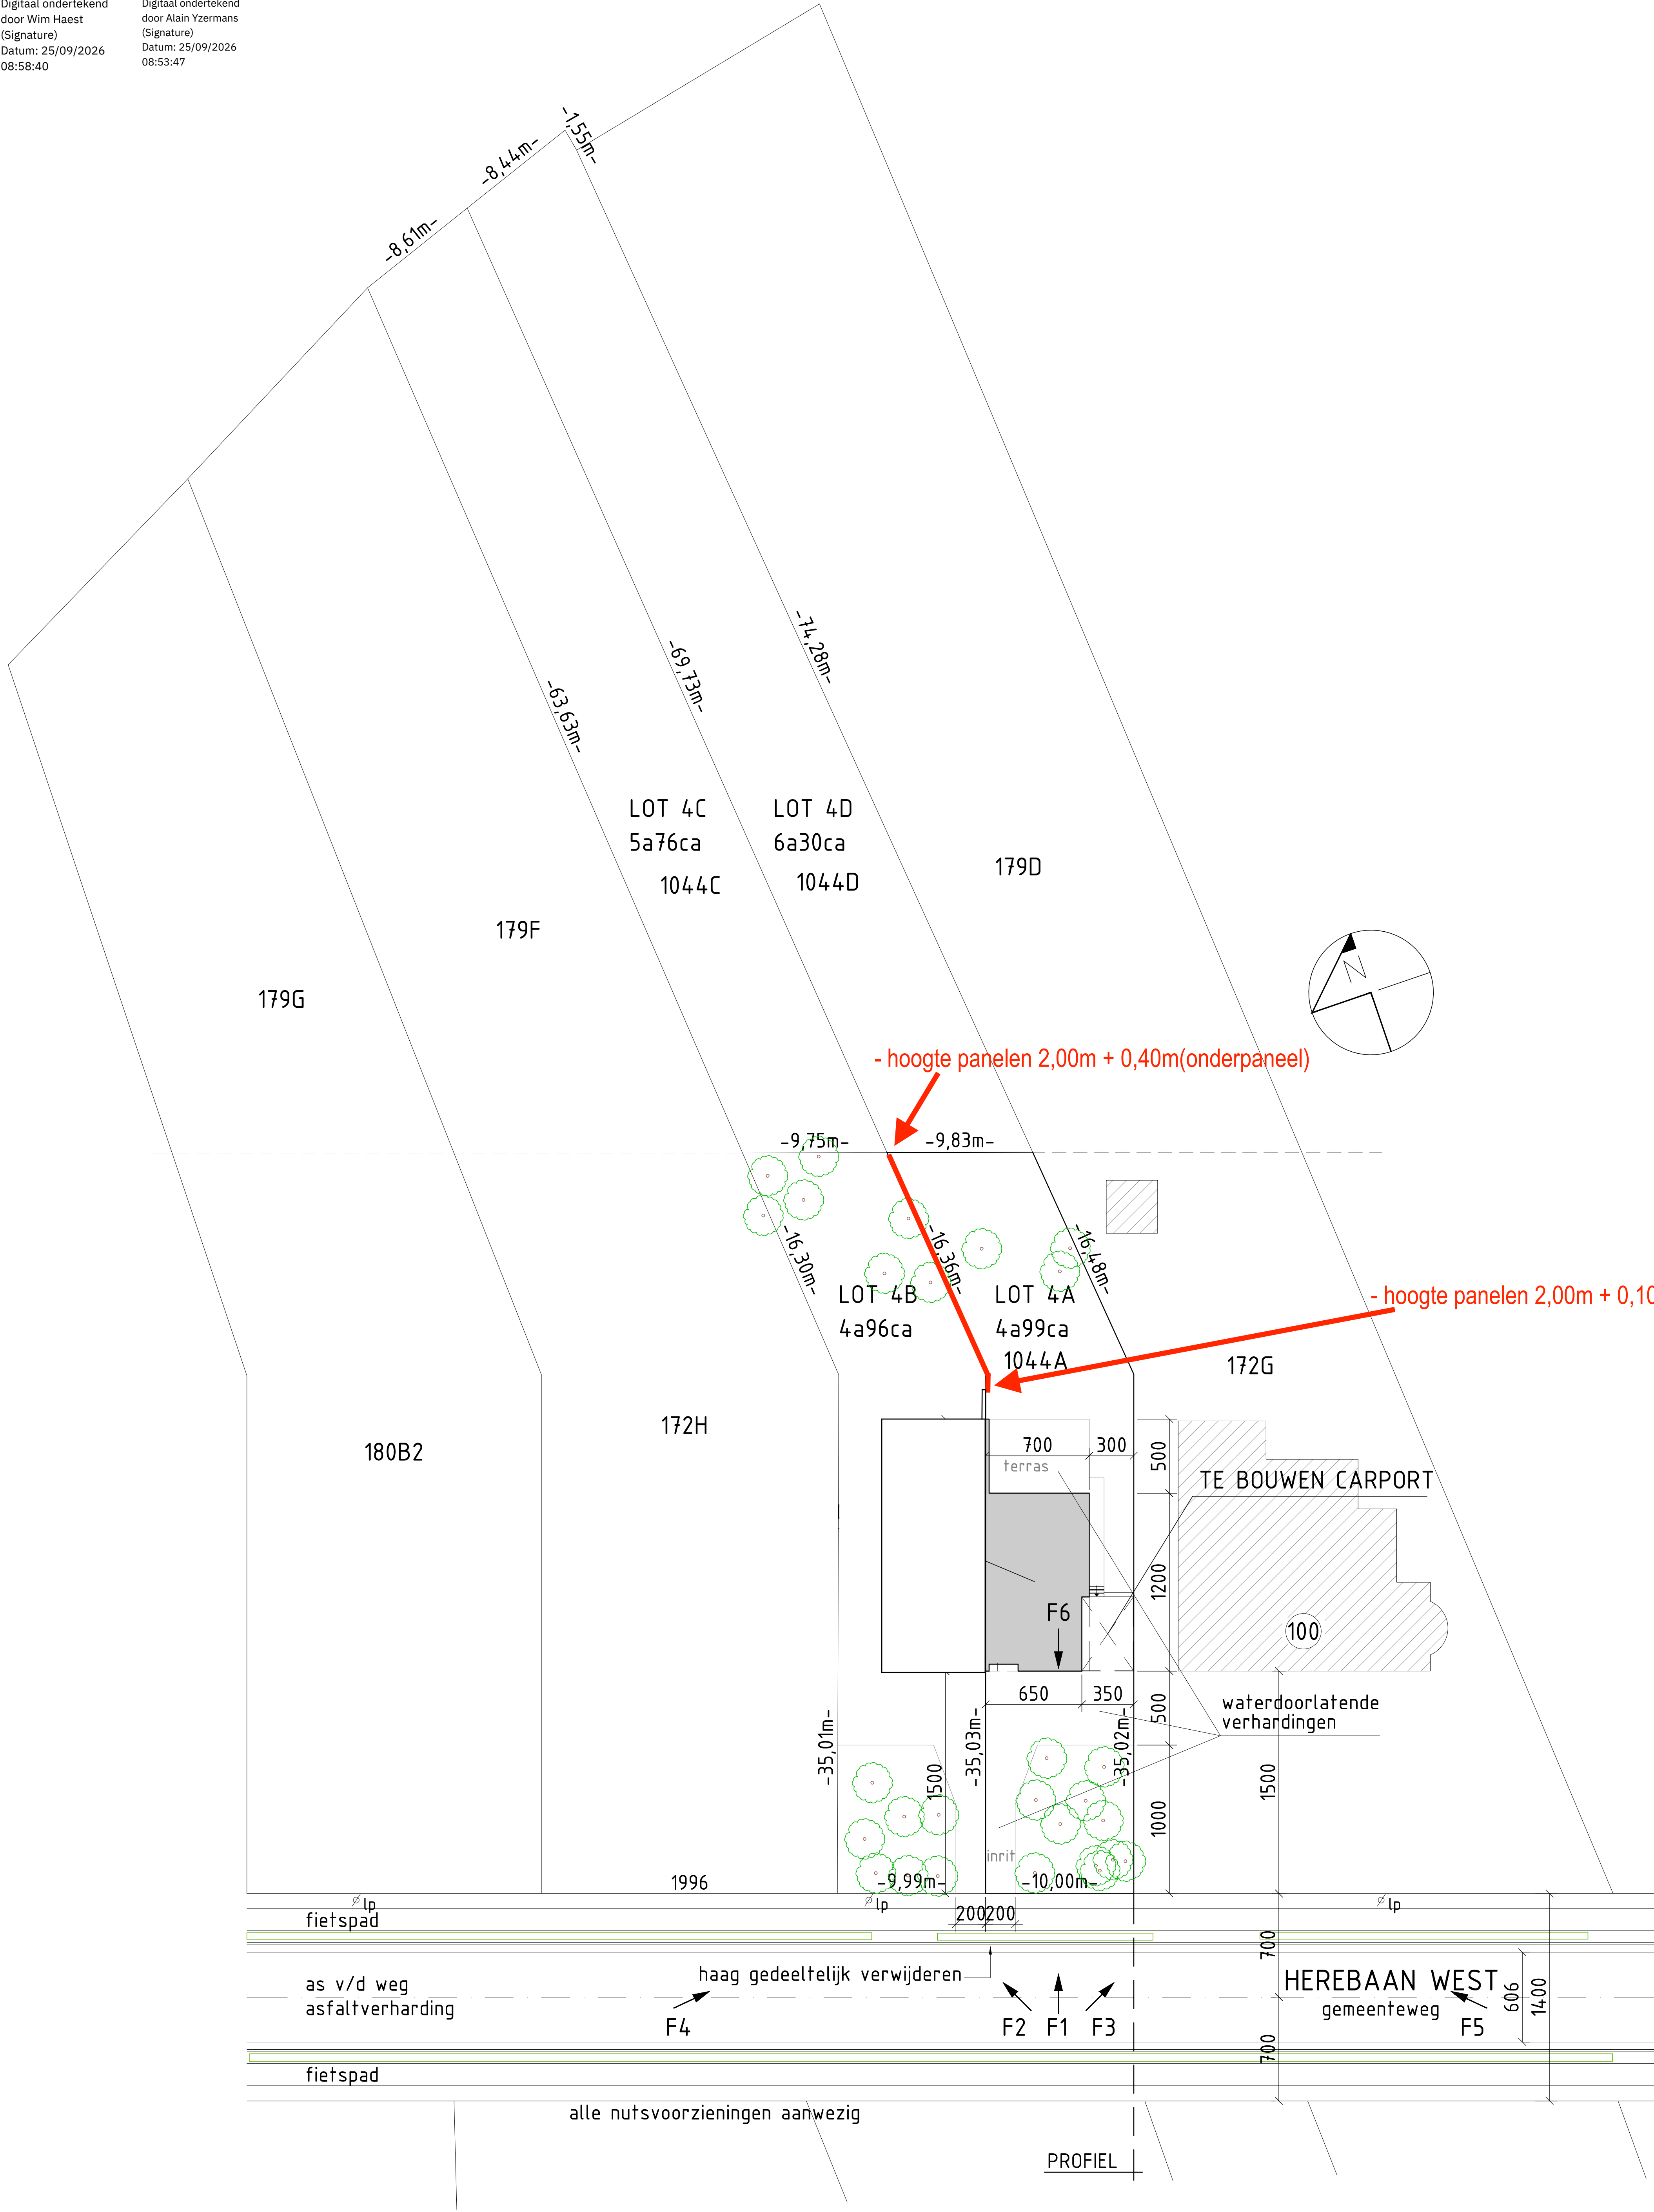

INPLANTING

ARCHITECT DM-O Architecten bvba Heivinkstraat 22 3530 Houthalen tel: 0476/58.05.02	OPDRACHTGEVER Pluymers Stijn & van der Molen Eline	DOSSIERNR: SCHAAL: 1:200 MEETLIJN: 0 1 2 3 4 1cm=2m
---	--	--