


Digitaal ondertekend
 door Wim Haest
 (Signature)
 Datum: 29/09/2026
 17:46:18


Digitaal ondertekend
 door Alain Yzermans
 (Signature)
 Datum: 29/09/2026
 16:34:25

Houthalen-Helchteren Afd. 4 Sect. D Nr. 323b5

7a 34ca
 Planreferentie: ...

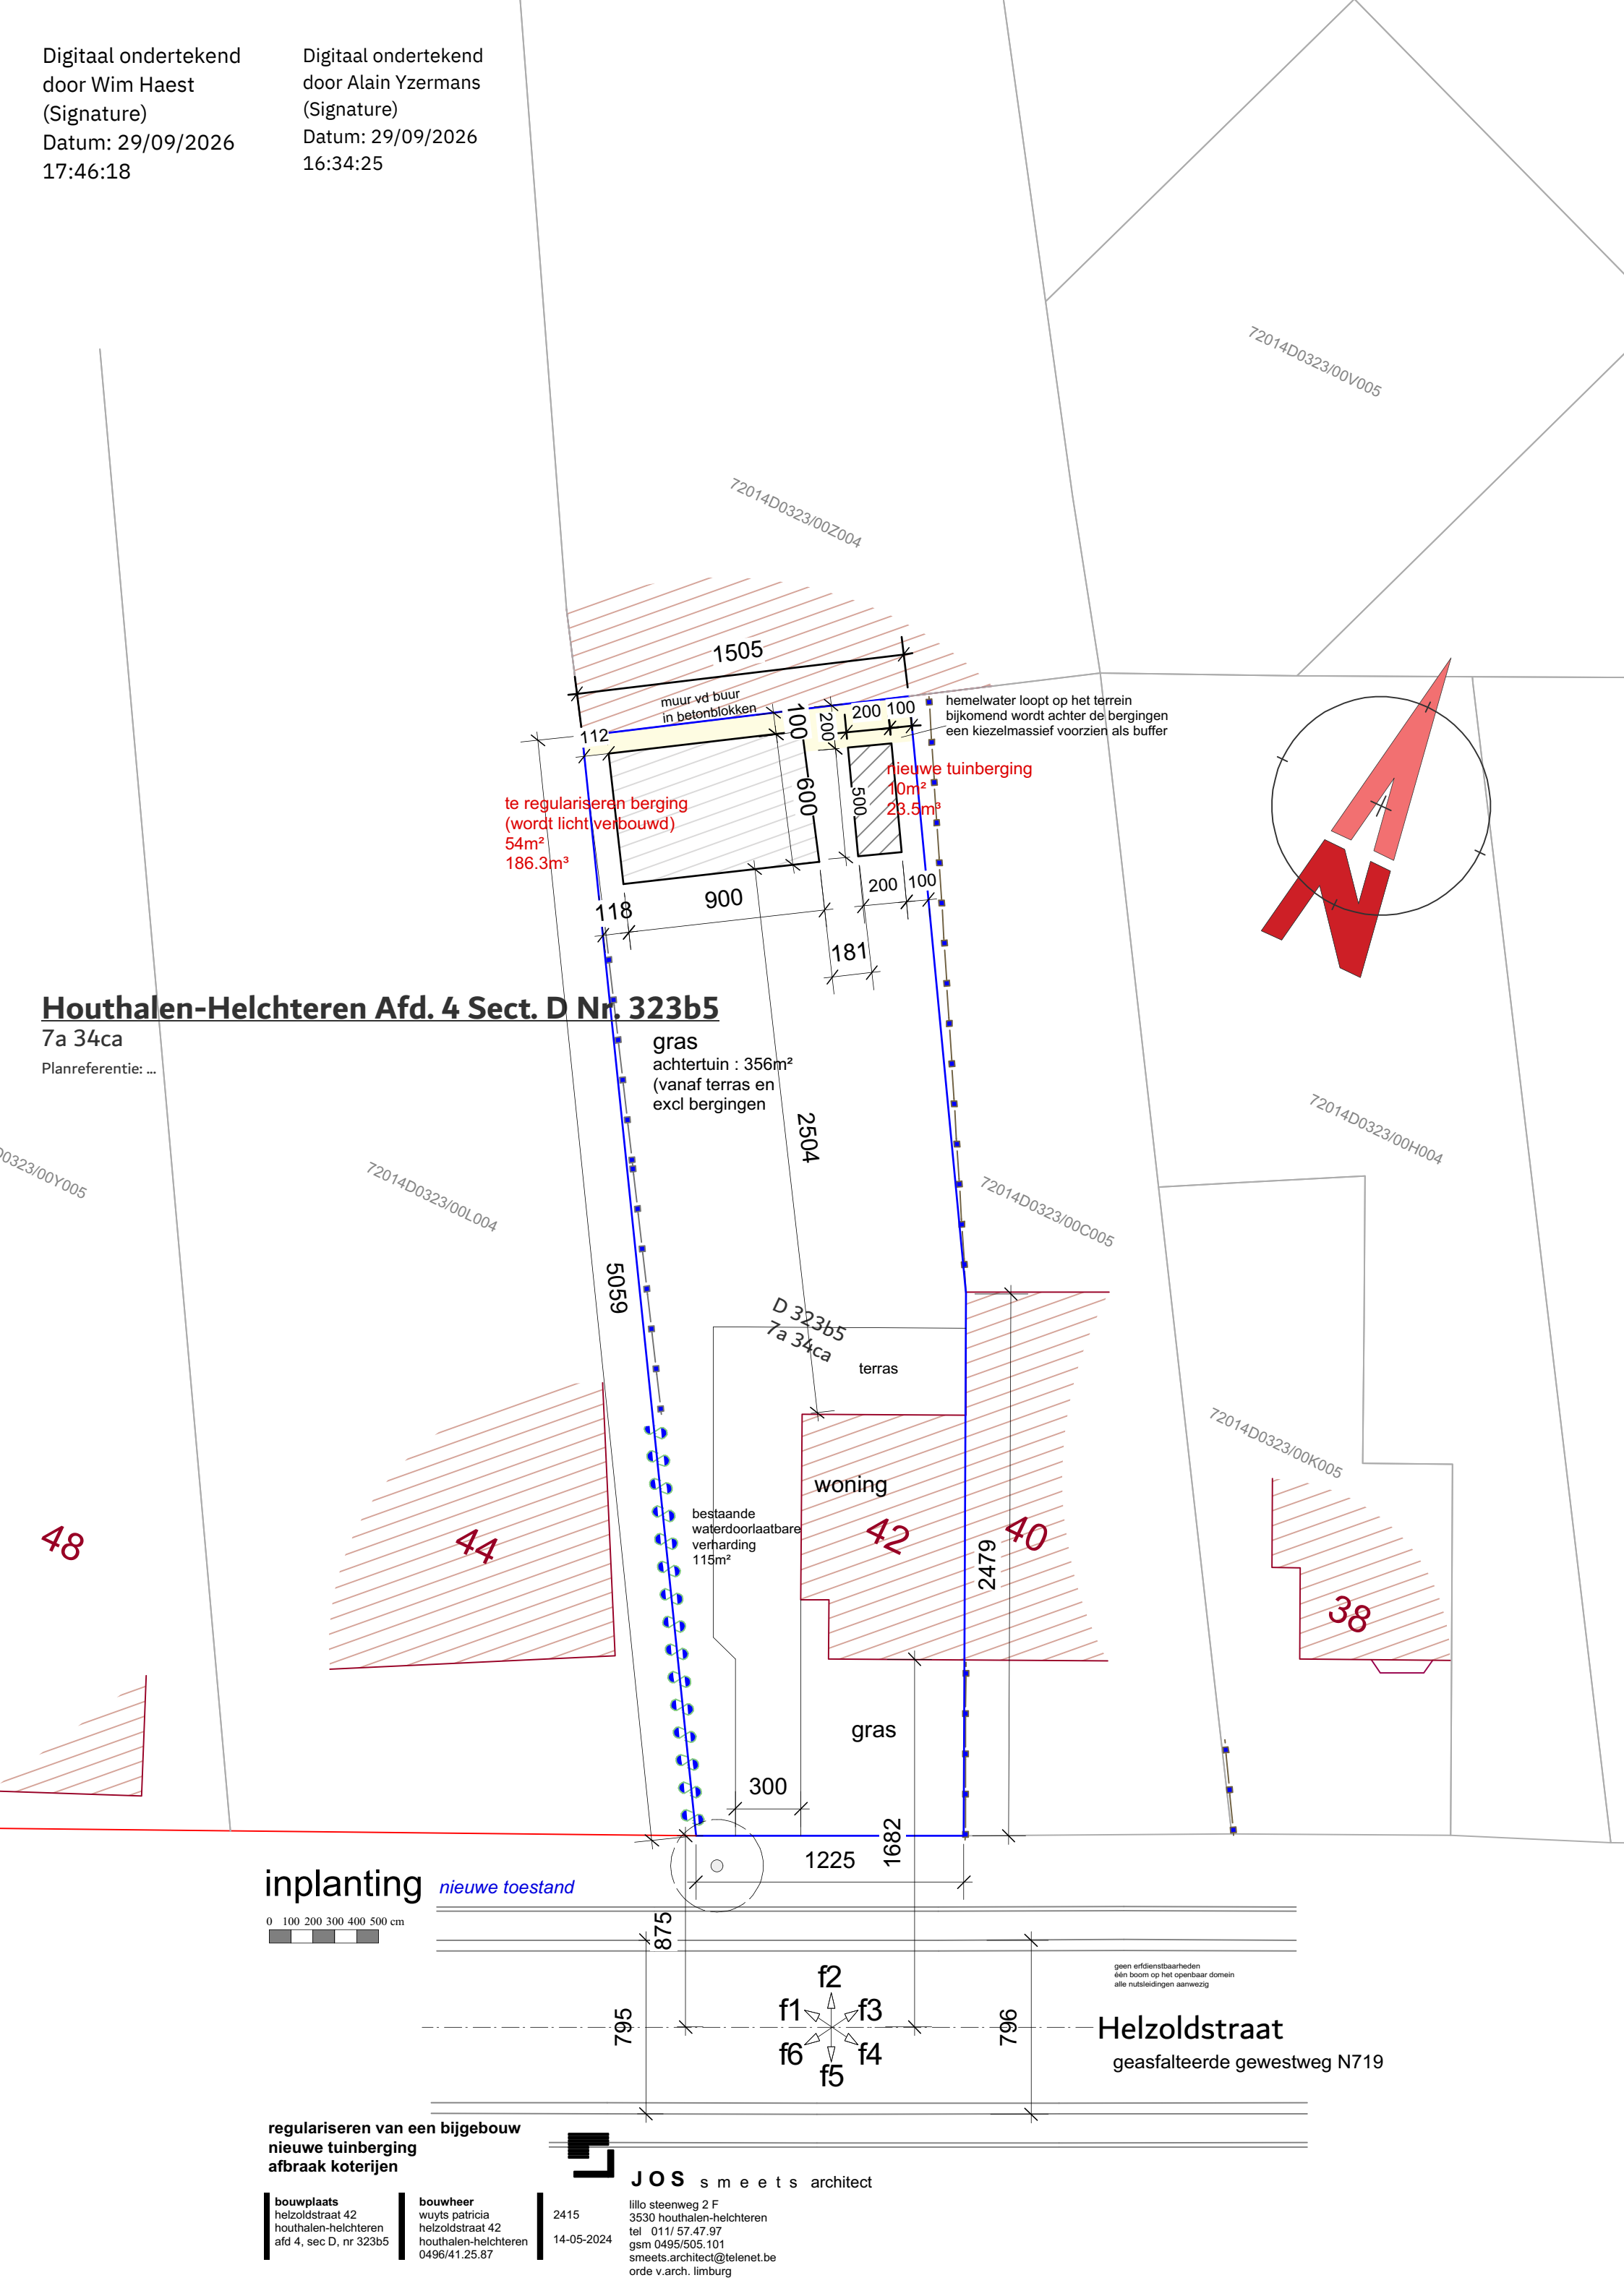

inplanting *nieuwe toestand*

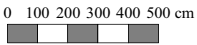

regulariseren van een bijgebouw
 nieuwe tuinberging
 afbraak koterijen



JOS s m e e t s architect

bouwplaats
 helzoldstraat 42
 houthalen-helchteren
 afd 4, sec.D, nr 323b5

bouwheer
 wuyts patricia
 helzoldstraat 42
 houthalen-helchteren
 0496/41.25.87

2415
 14-05-2024

lillo steenweg 2 F
 3530 houthalen-helchteren
 tel 011/ 57.47.97
 gsm 0495/505.101
 smeets.architect@telenet.be
 orde v.arch. limburg

geen erfdienstbaarheden
 één boom op het openbaar domein
 alle nutsleidingen aanwezig

Helzoldstraat
 geasfalteerde gewestweg N719