


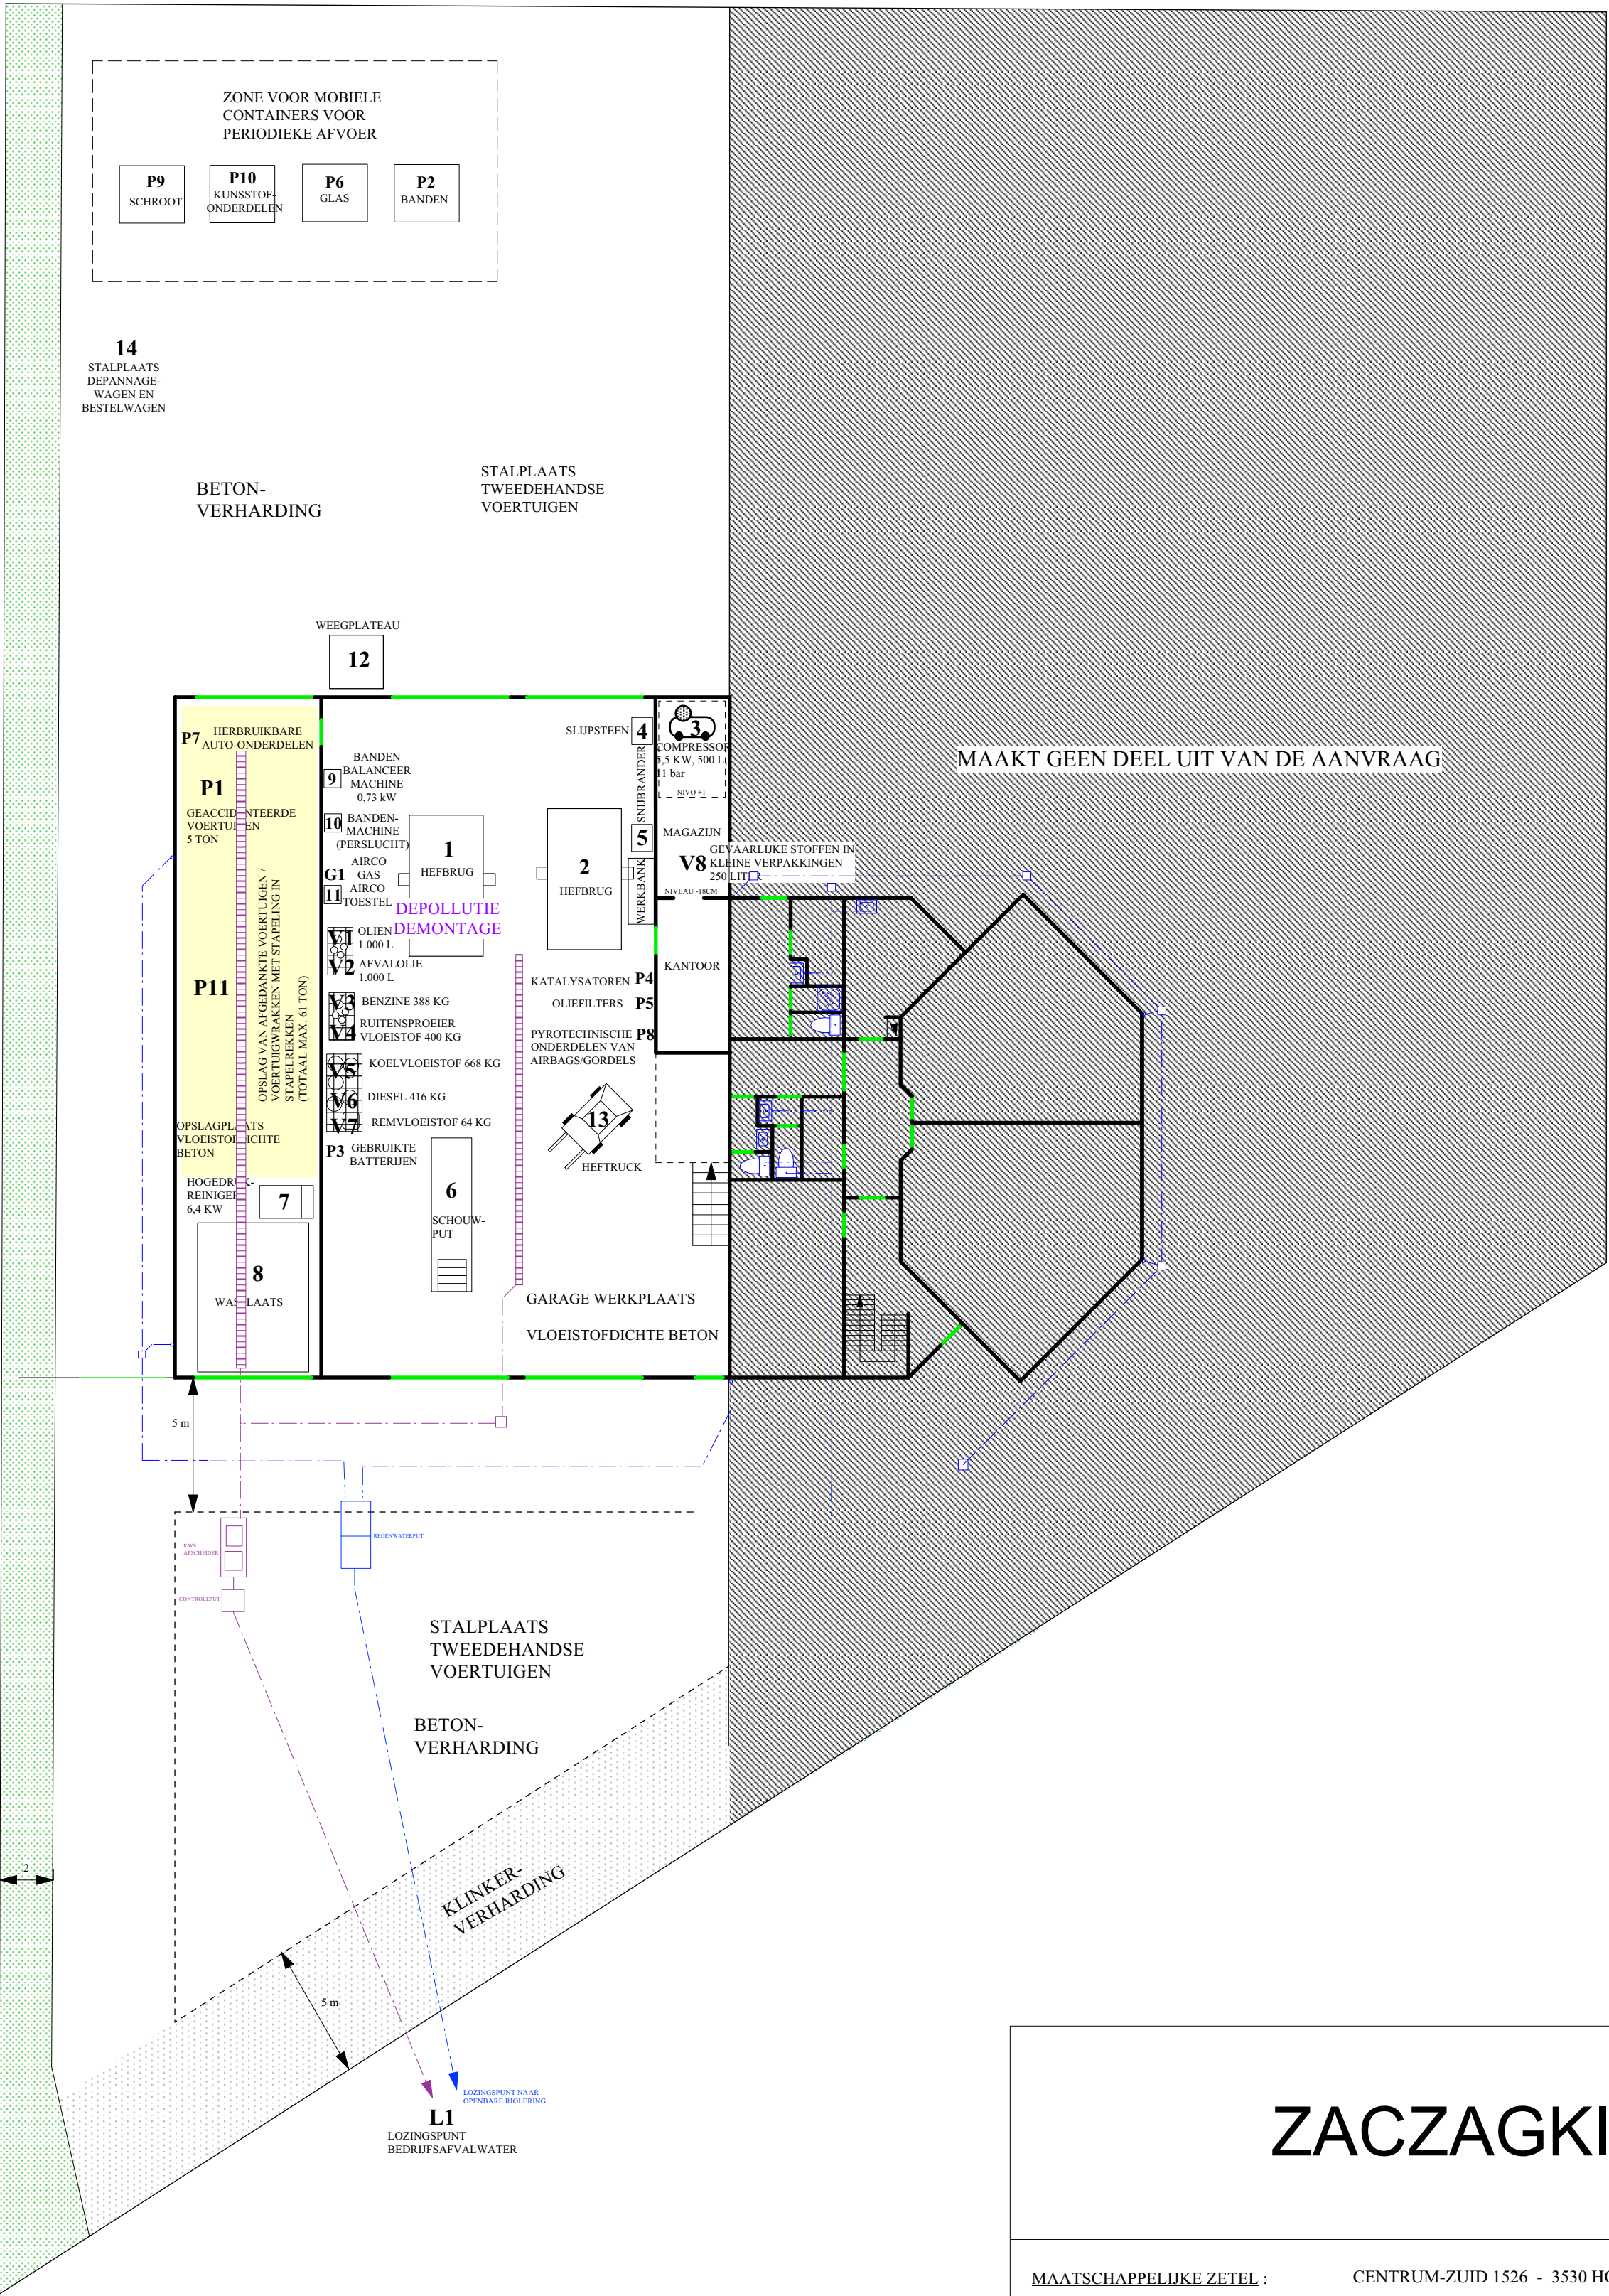

MAAKT GEEN DEEL UIT VAN DE AANVRAAG

ZACZAGKIS

MAATSCHAPPELIJKE ZETEL :	CENTRUM-ZUID 1526 - 3530 HOUTHALEN-HELCHTEREN
EXPLOITATIEPLAATS :	CENTRUM-ZUID 1526 - 3530 HOUTHALEN-HELCHTEREN
KADASTER :	HOUTHALEN Afdeling 1 Sectie C Nr. 166v5
ONDERWERP :	OMGEVINGSVERGUNNING - UITVOERINGPLAN

 INDUSTRIETERREIN KOLMEN 1085 - 3570 ALKEN - TEL. 011/67 28 51	SCHAAL : 1 / 100 DATUM : 15/04/2024	EE-23/029
DIT DOCUMENT IS EXCLUSIEF EIGENDOM VAN ENVIRO ENGINEERING BVBA. NAMAAK EN MEDEDELING VERBODEN ZONDER VOORAFGAANDE TOELATING.		