


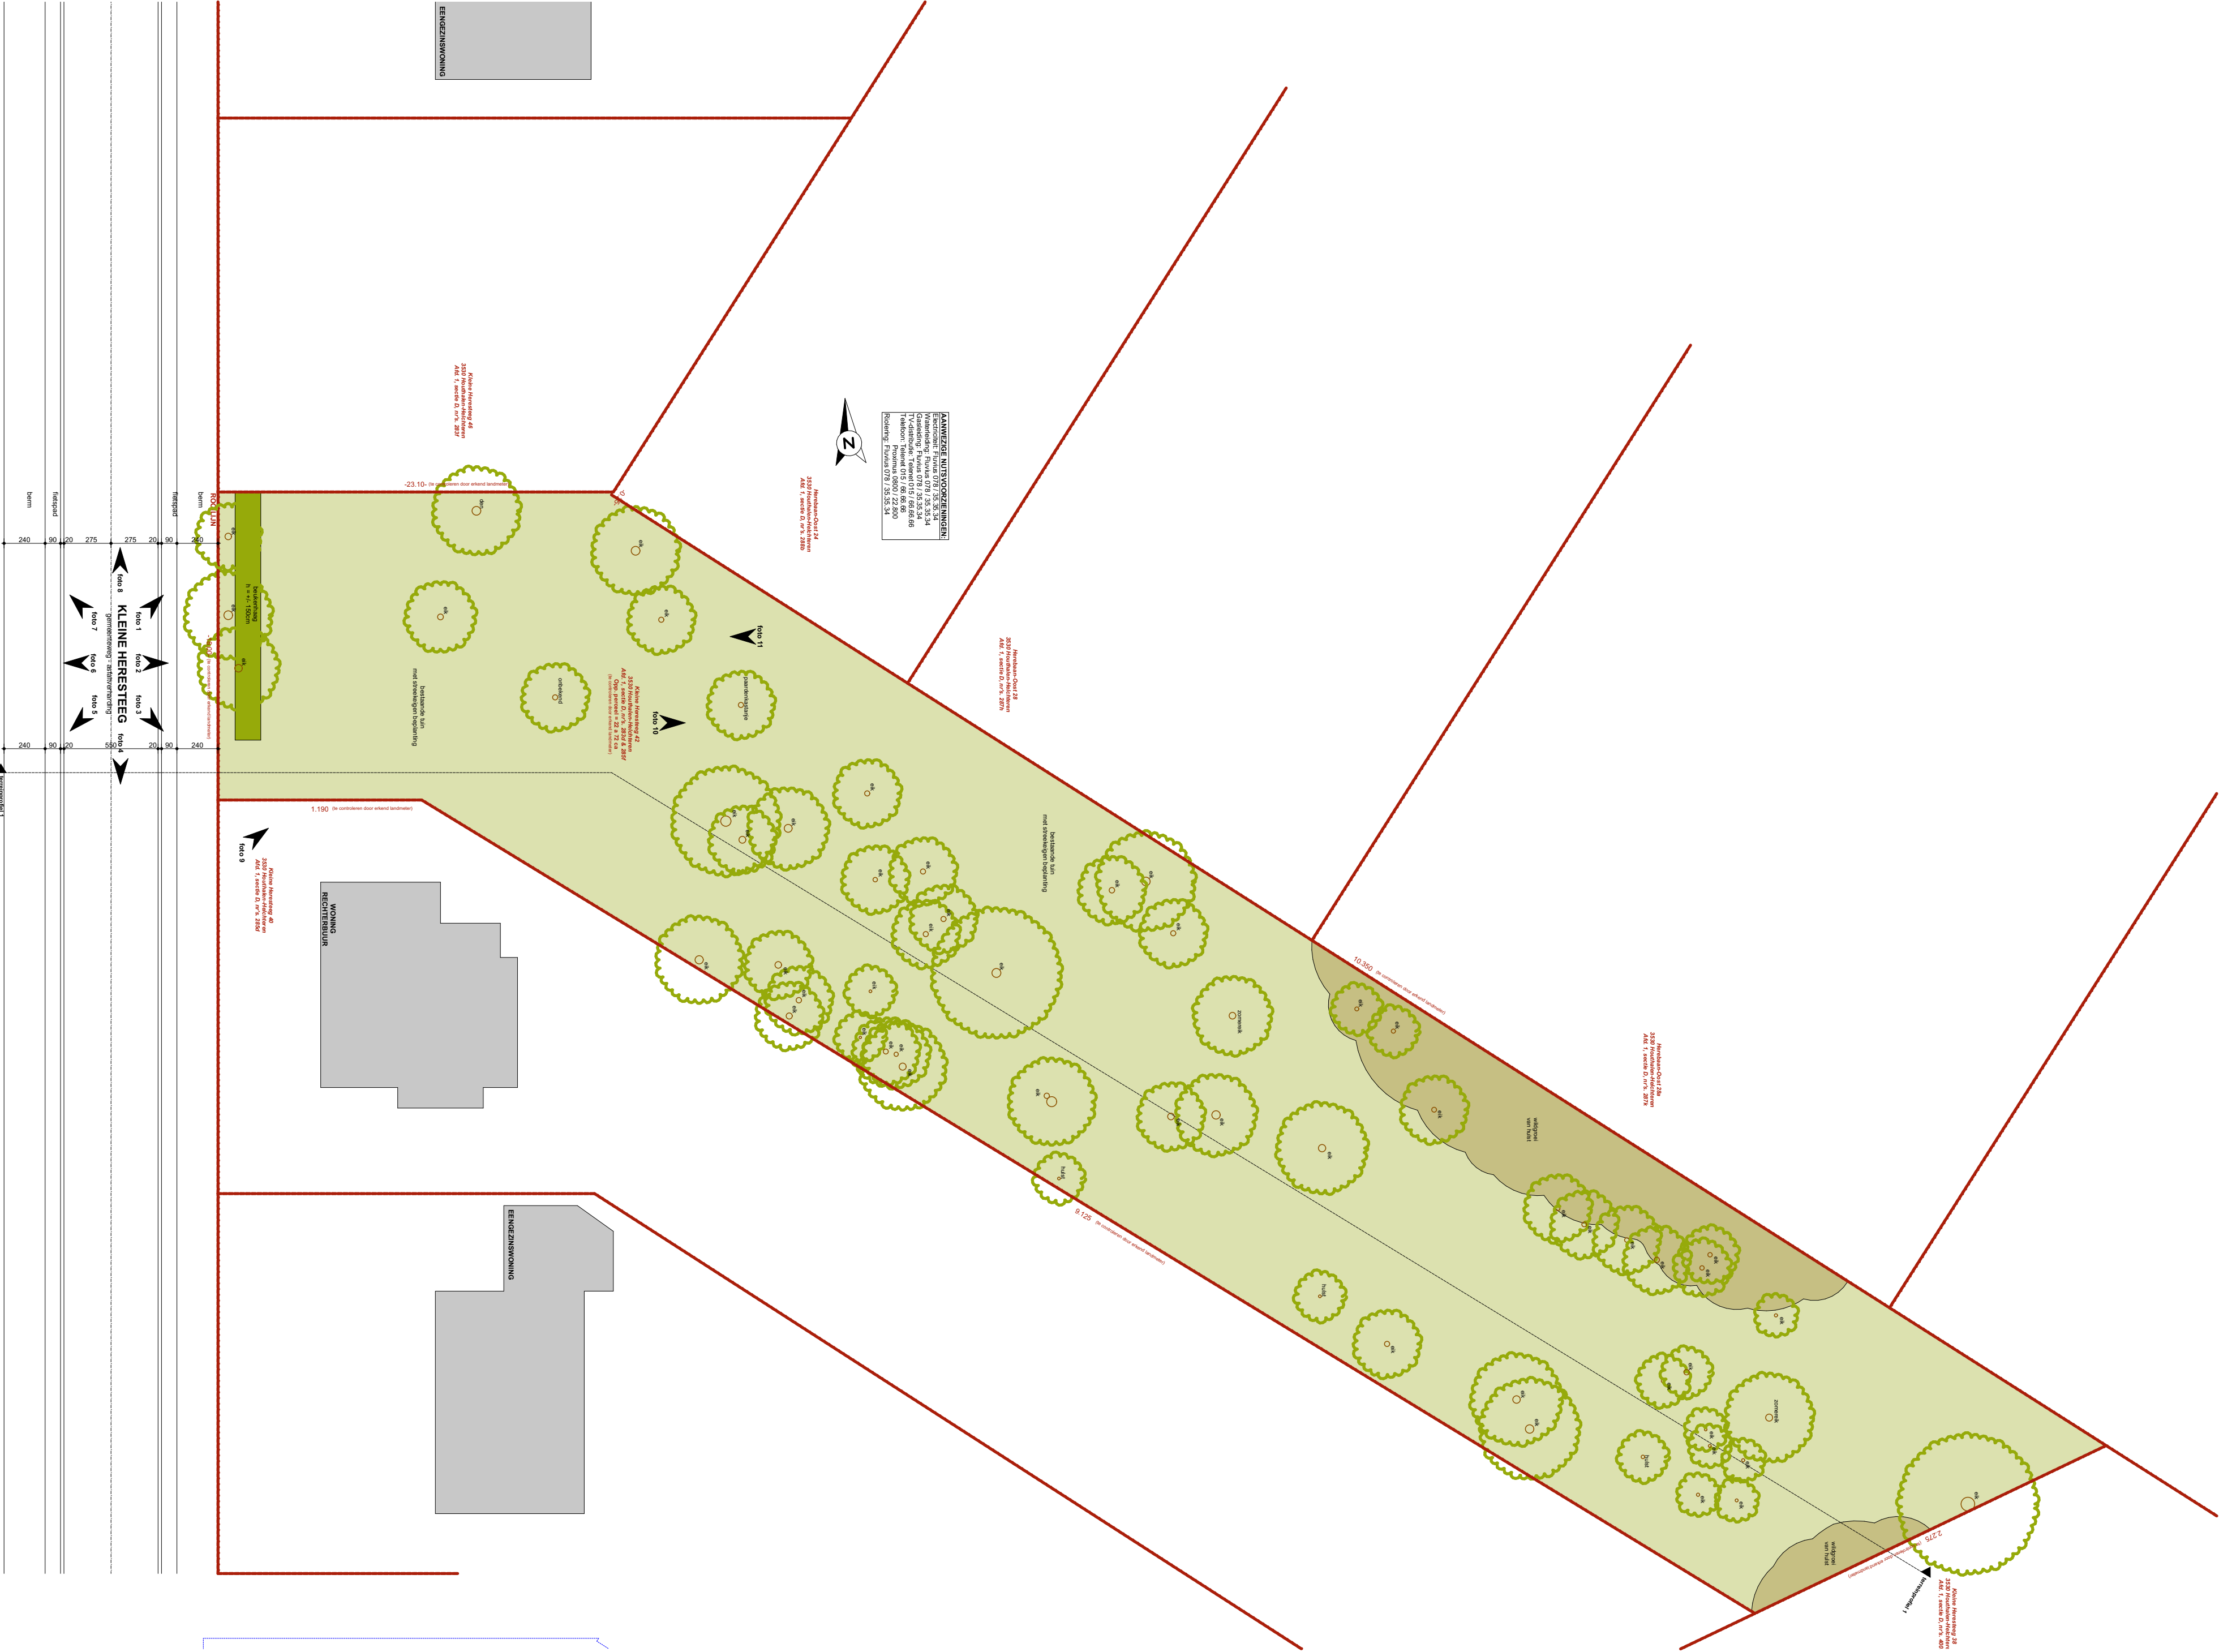

BOUWHEER		BOUWPLAATS	OMSCHRIJVING AANVRAAG	OMSCHRIJVING PLAN	PROJECTGEGEVENS		ARCHITECT	1/250	tekenaar KM
Evangelos Tatsios en Soutana Kamitidis Kempenhof 2 3530 Houthalen-Helchteren vangotats@hotmail.com 0487/63.83.27		Limburg 3530 Houthalen-Helchteren Kleine Heresteeg 42 Afd. 1, sectie D, nr's. 283d & 285f	BOUWEN van een NIEUWE EENGEZINSWONING met VRIJSTAANDE CARPORT	INPLANTINGSPLAN BESTAANDE TOESTAND	dossier: datum: fase:	2023.32 09-09-2024 Bouwaanvraag	2BE Architecten bv by ing. ar. Bert Vandael Schabbestraat 1 3511 Stokrooie (Hasselt) gsm: 0477 / 19 79 81 bert@2bearchitecten.be		