GEMEENTE HOUTHALEN-HELCHTEREN
4de afdeling Sectie B
Percelen 815G en 815L
OMGEVINGSPLAN BESTAANDE TOESTAND

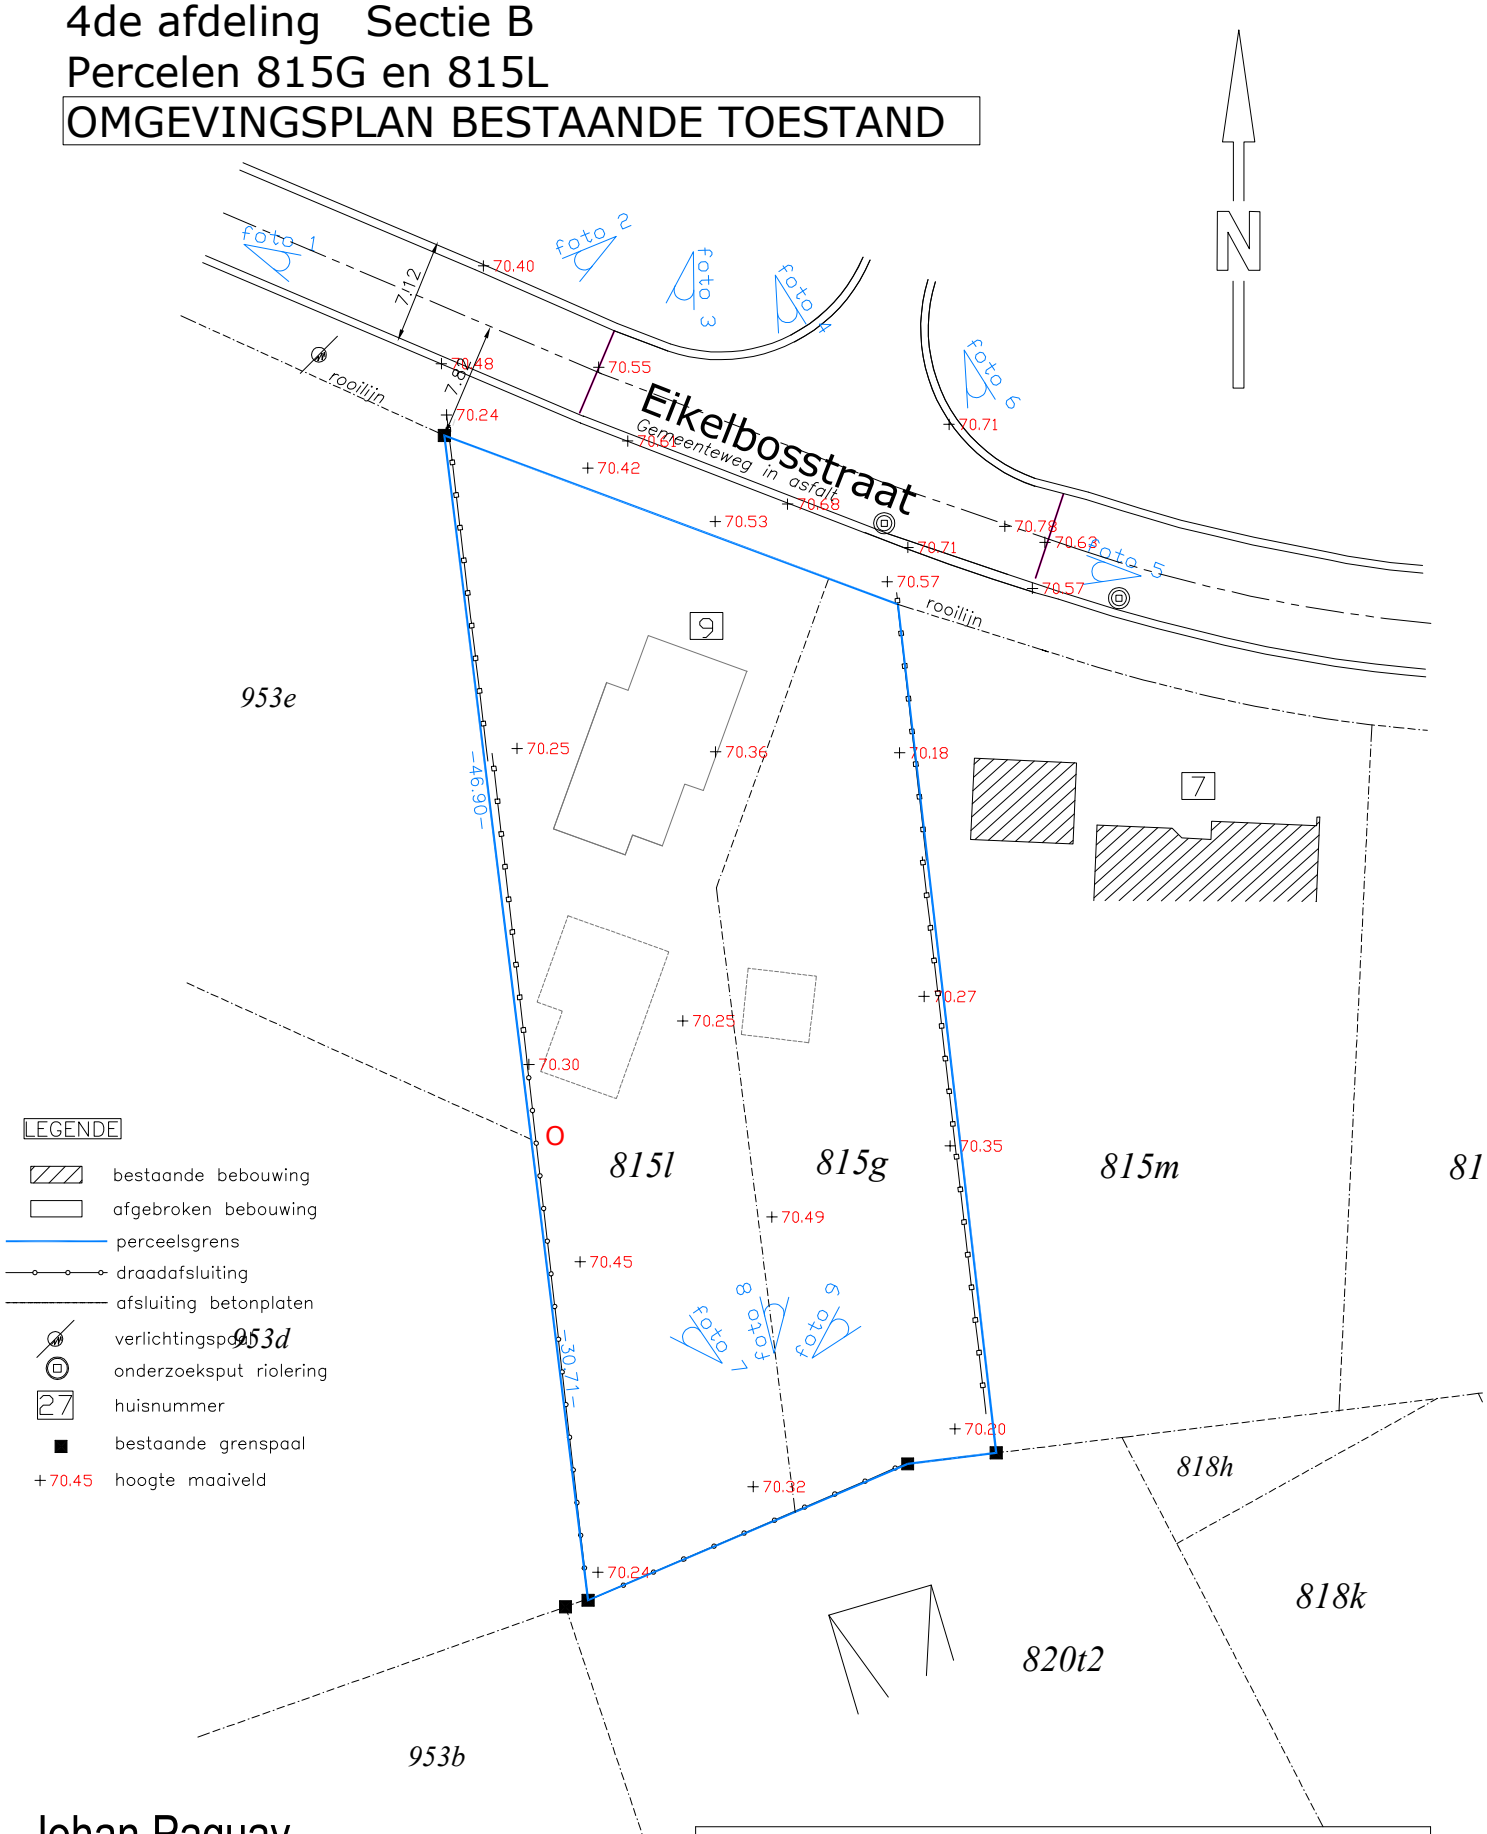

Johan Paquay
landmeter-expert
Beëdigd door de Rechtbank van Eerste Aanleg te Hasselt
Federale Raad: LAN 051210

Guldensporenlaan 96
3530 Houthalen-Helchteren
Tel: 0496 24 39 69
E-mail: johan.paquay@telenet.be

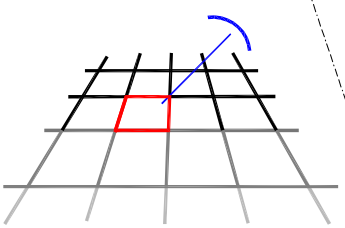

- De Eikdelbosstraat is uitgerust met elektriciteit, waterleiding en riolering.
- Er zijn geen eindpunten van de waterleiding in de buurt van deze verkaveling
- Er zijn geen markeringen van ondergrondse leidingen in de buurt van de verkaveling
- Het te verkavelen gebied maakt geen deel uit van een erkend archeologisch patremonium en er werden ook geen elementen vanuit de bodemgesteldheid terug gevonden die daarop zouden kunnen wijzen.

11 januari 2023

Schaal 1/500