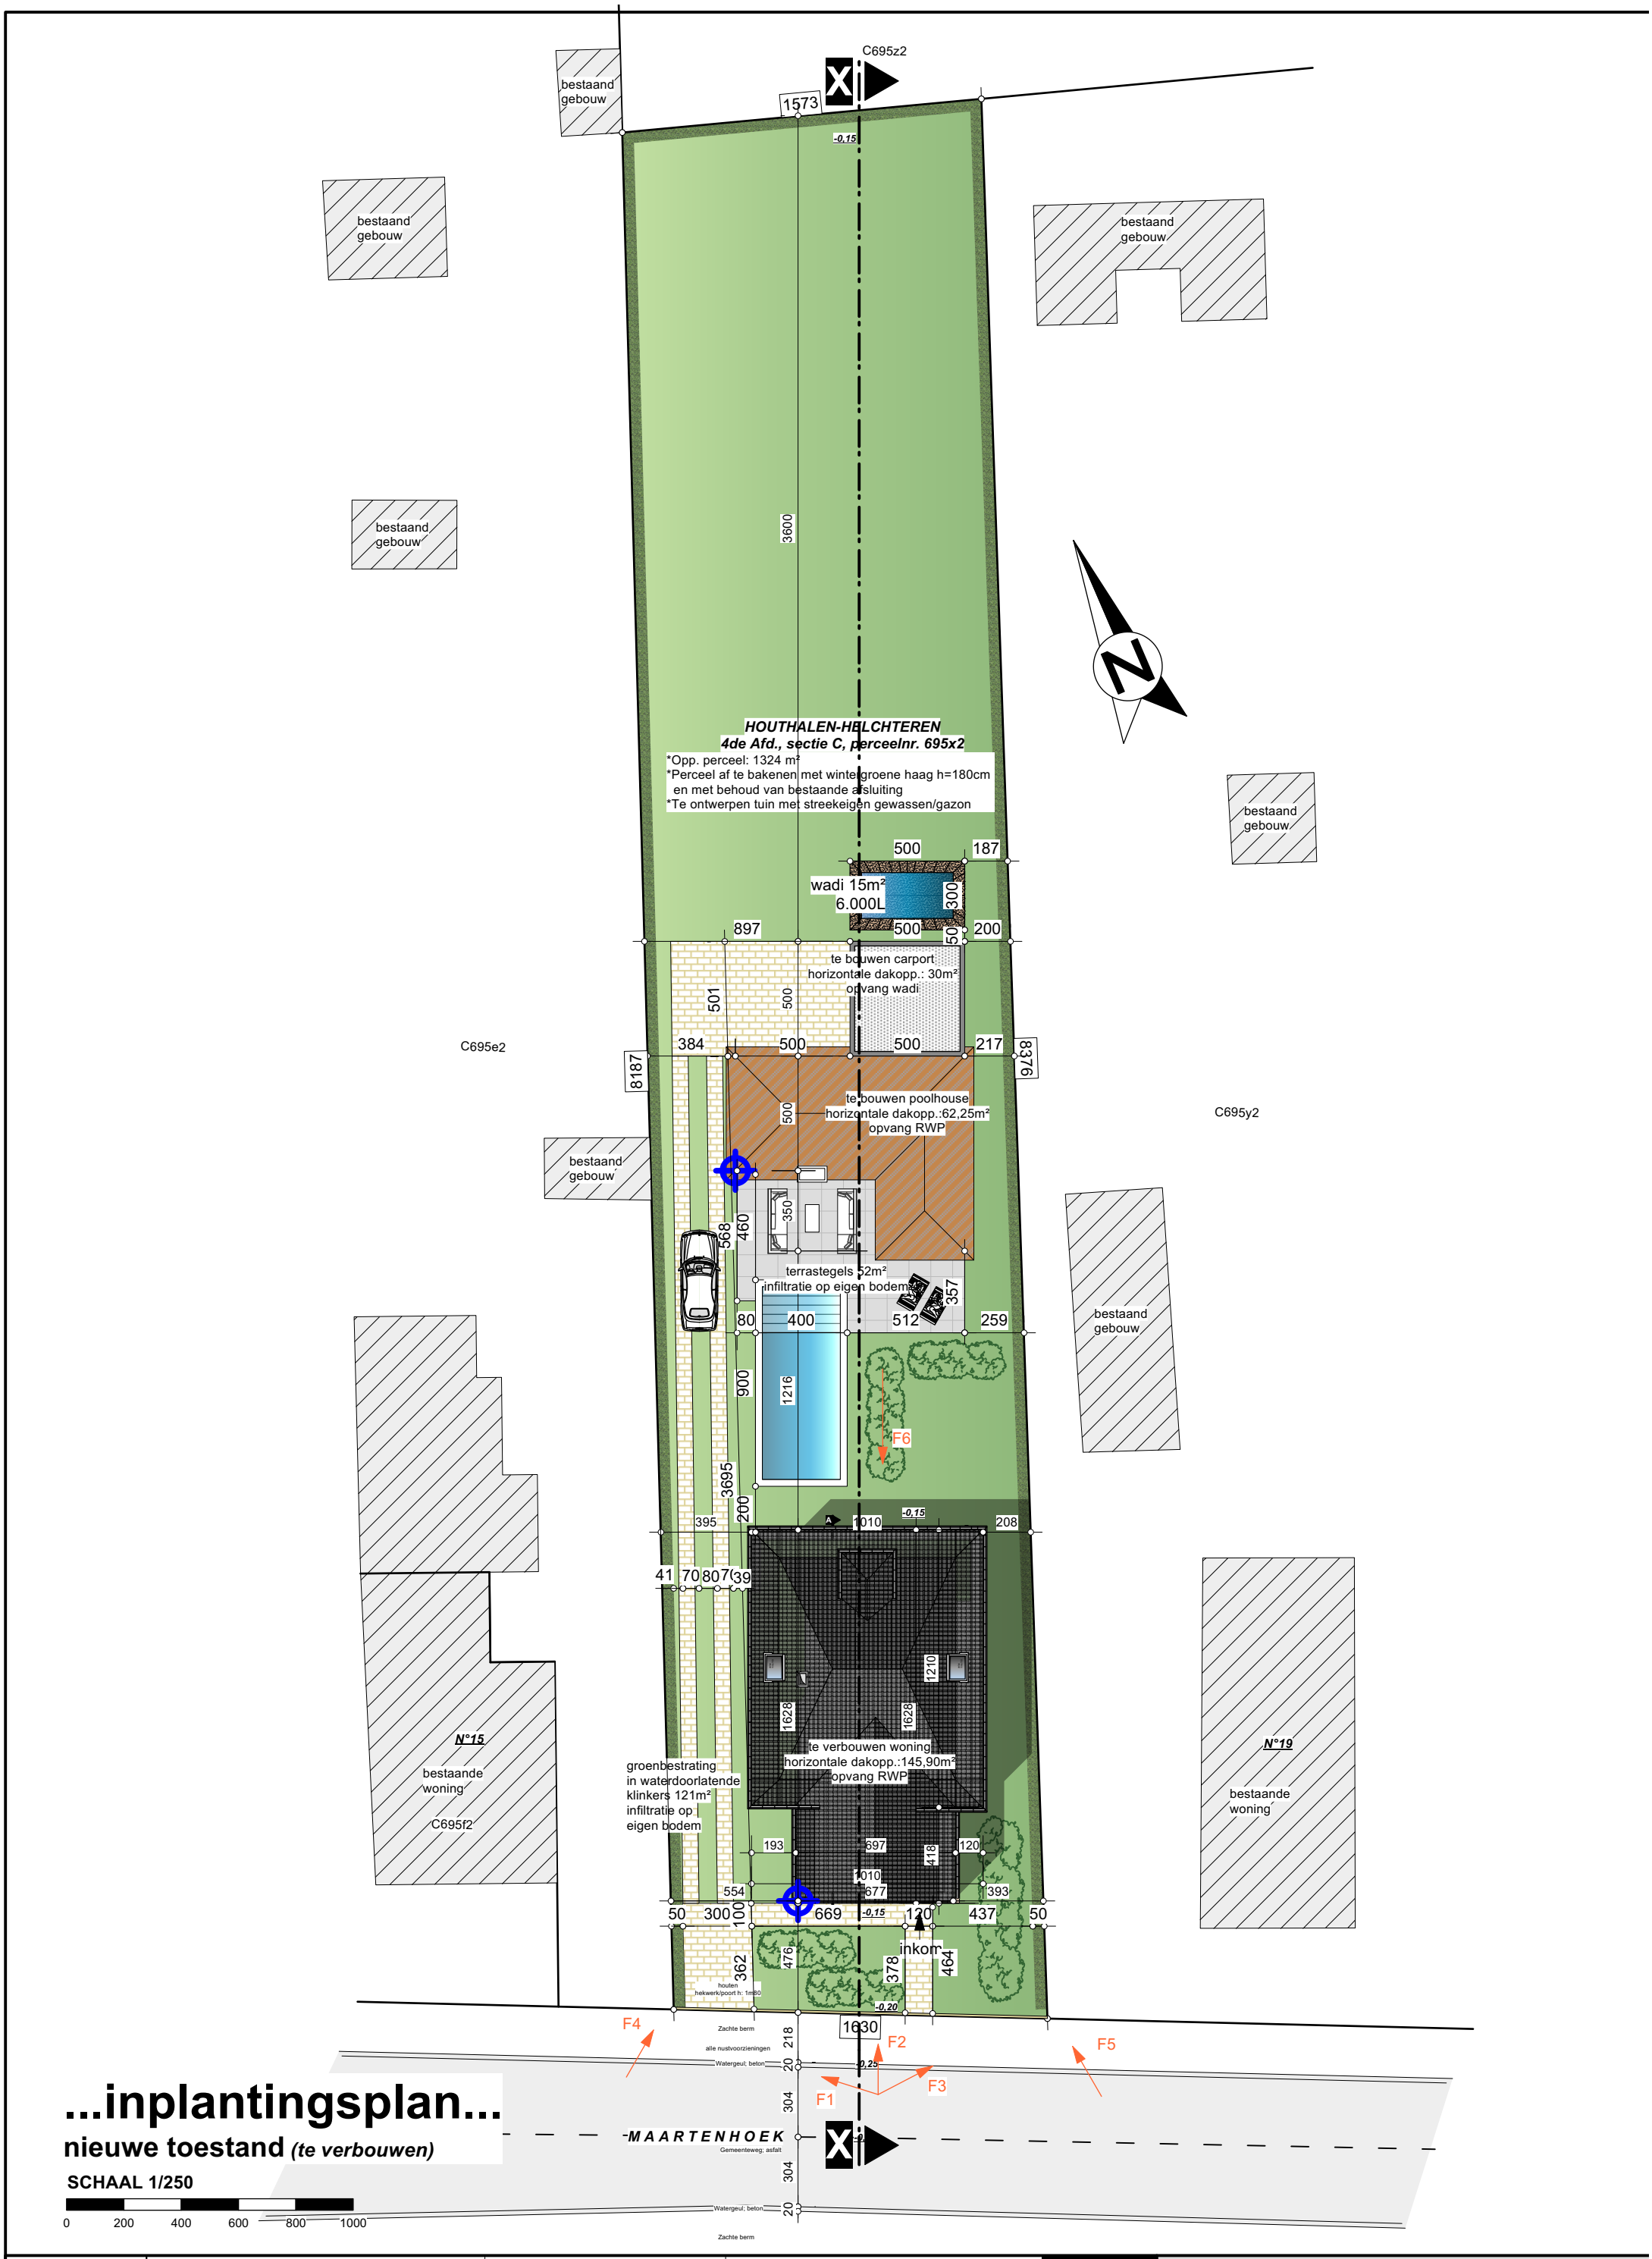


| | | | | | |
|---|---|---|---|---|---|
| BOUWHEER | DHR. BULMUS Orhan<br>Kazernelaan 38/1.1 - 3530 HELCHTEREN | bulmus.orhan@icloud.be<br>0485/38.66.77 | datum: 16/09/2024<br>schaal: 1/50<br>pagina grootte: A3 | 13/31<br>2024-031 | VERBOUWEN VAN EEN WONING<br>Perceel: 3530 HOUTHALEN-HELCHTEREN - Maartenhoek 17 |
| ARCHITECT | Gorissen Georges<br>Trapmeerstraat 20 - 3630 MAASMECHELEN | info@architect-gorissen.be<br>0475/84.55.78 - 089/76.07.09 | | | |