


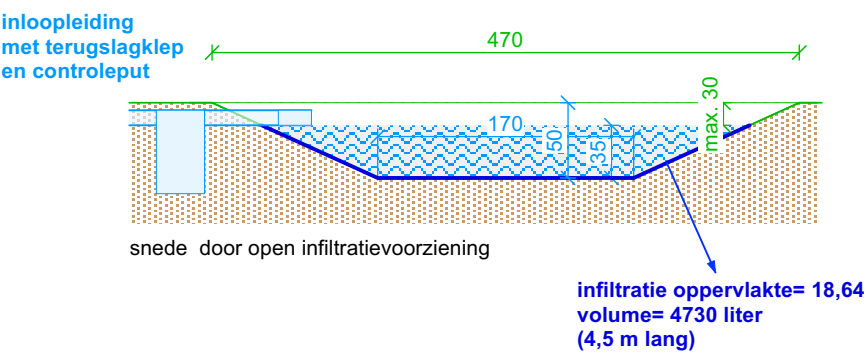

schaal 1/200
Gemeente [Houthalen-Helchteren](#)
[De Huttestraat 97](#)
Afdeling [1](#)
Sectie [D](#)
nummer [1183Z15](#)