

Houthalen-Helchteren 1ste afdeling Houthalen

Sectie B

nrs. 366/C , 366/D

opp.: vlg. met.: 34a 87ca

opp. : vlg. kad.: 34a 87ca

Bestaande toestand

Geraadpleegde stukken:


- Kadastrale plannen en leggers
- Atlas der buurtwegen
- Opmetingsplan opgesteld door landmeter Johan Paquay dd.: 24/02/2022
- Opmetingsplan opgesteld door landmeter Poelmans Louis dd.: 08/10/1975
- Opmetingsplan opgesteld door landmeter Johan Paquay dd.: 24/09/2012
- Opmetingsplan opgesteld door landmeter Poelmans Louis dd.: 20/07/1971

LEGENDE

- +— bestaande paalsteen
- +— nieuwe paalsteen
- o— verfpunt
- niet gematerialiseerd
- 1 2 grenslijn met puntnummers
- asphaltverharding
- bestaande gebouwen
- Haag
- Talud , gracht , waterloop
- draad glad
- draad glad met betonpalen
- betonplaten en palen
- muur
- verlichtingspaal
- inspectieput, rond
- hydrant
- Kabeltelevisie
- straatkolk
- hoogtepunt
- loofboom
- naaldboom
- coniferen

Af te breken of te rooien

- loofbomen te rooien
- naaldboom te rooien
- afsluitingen te verwijderen
- Hagen te rooien
- coniferen te rooien

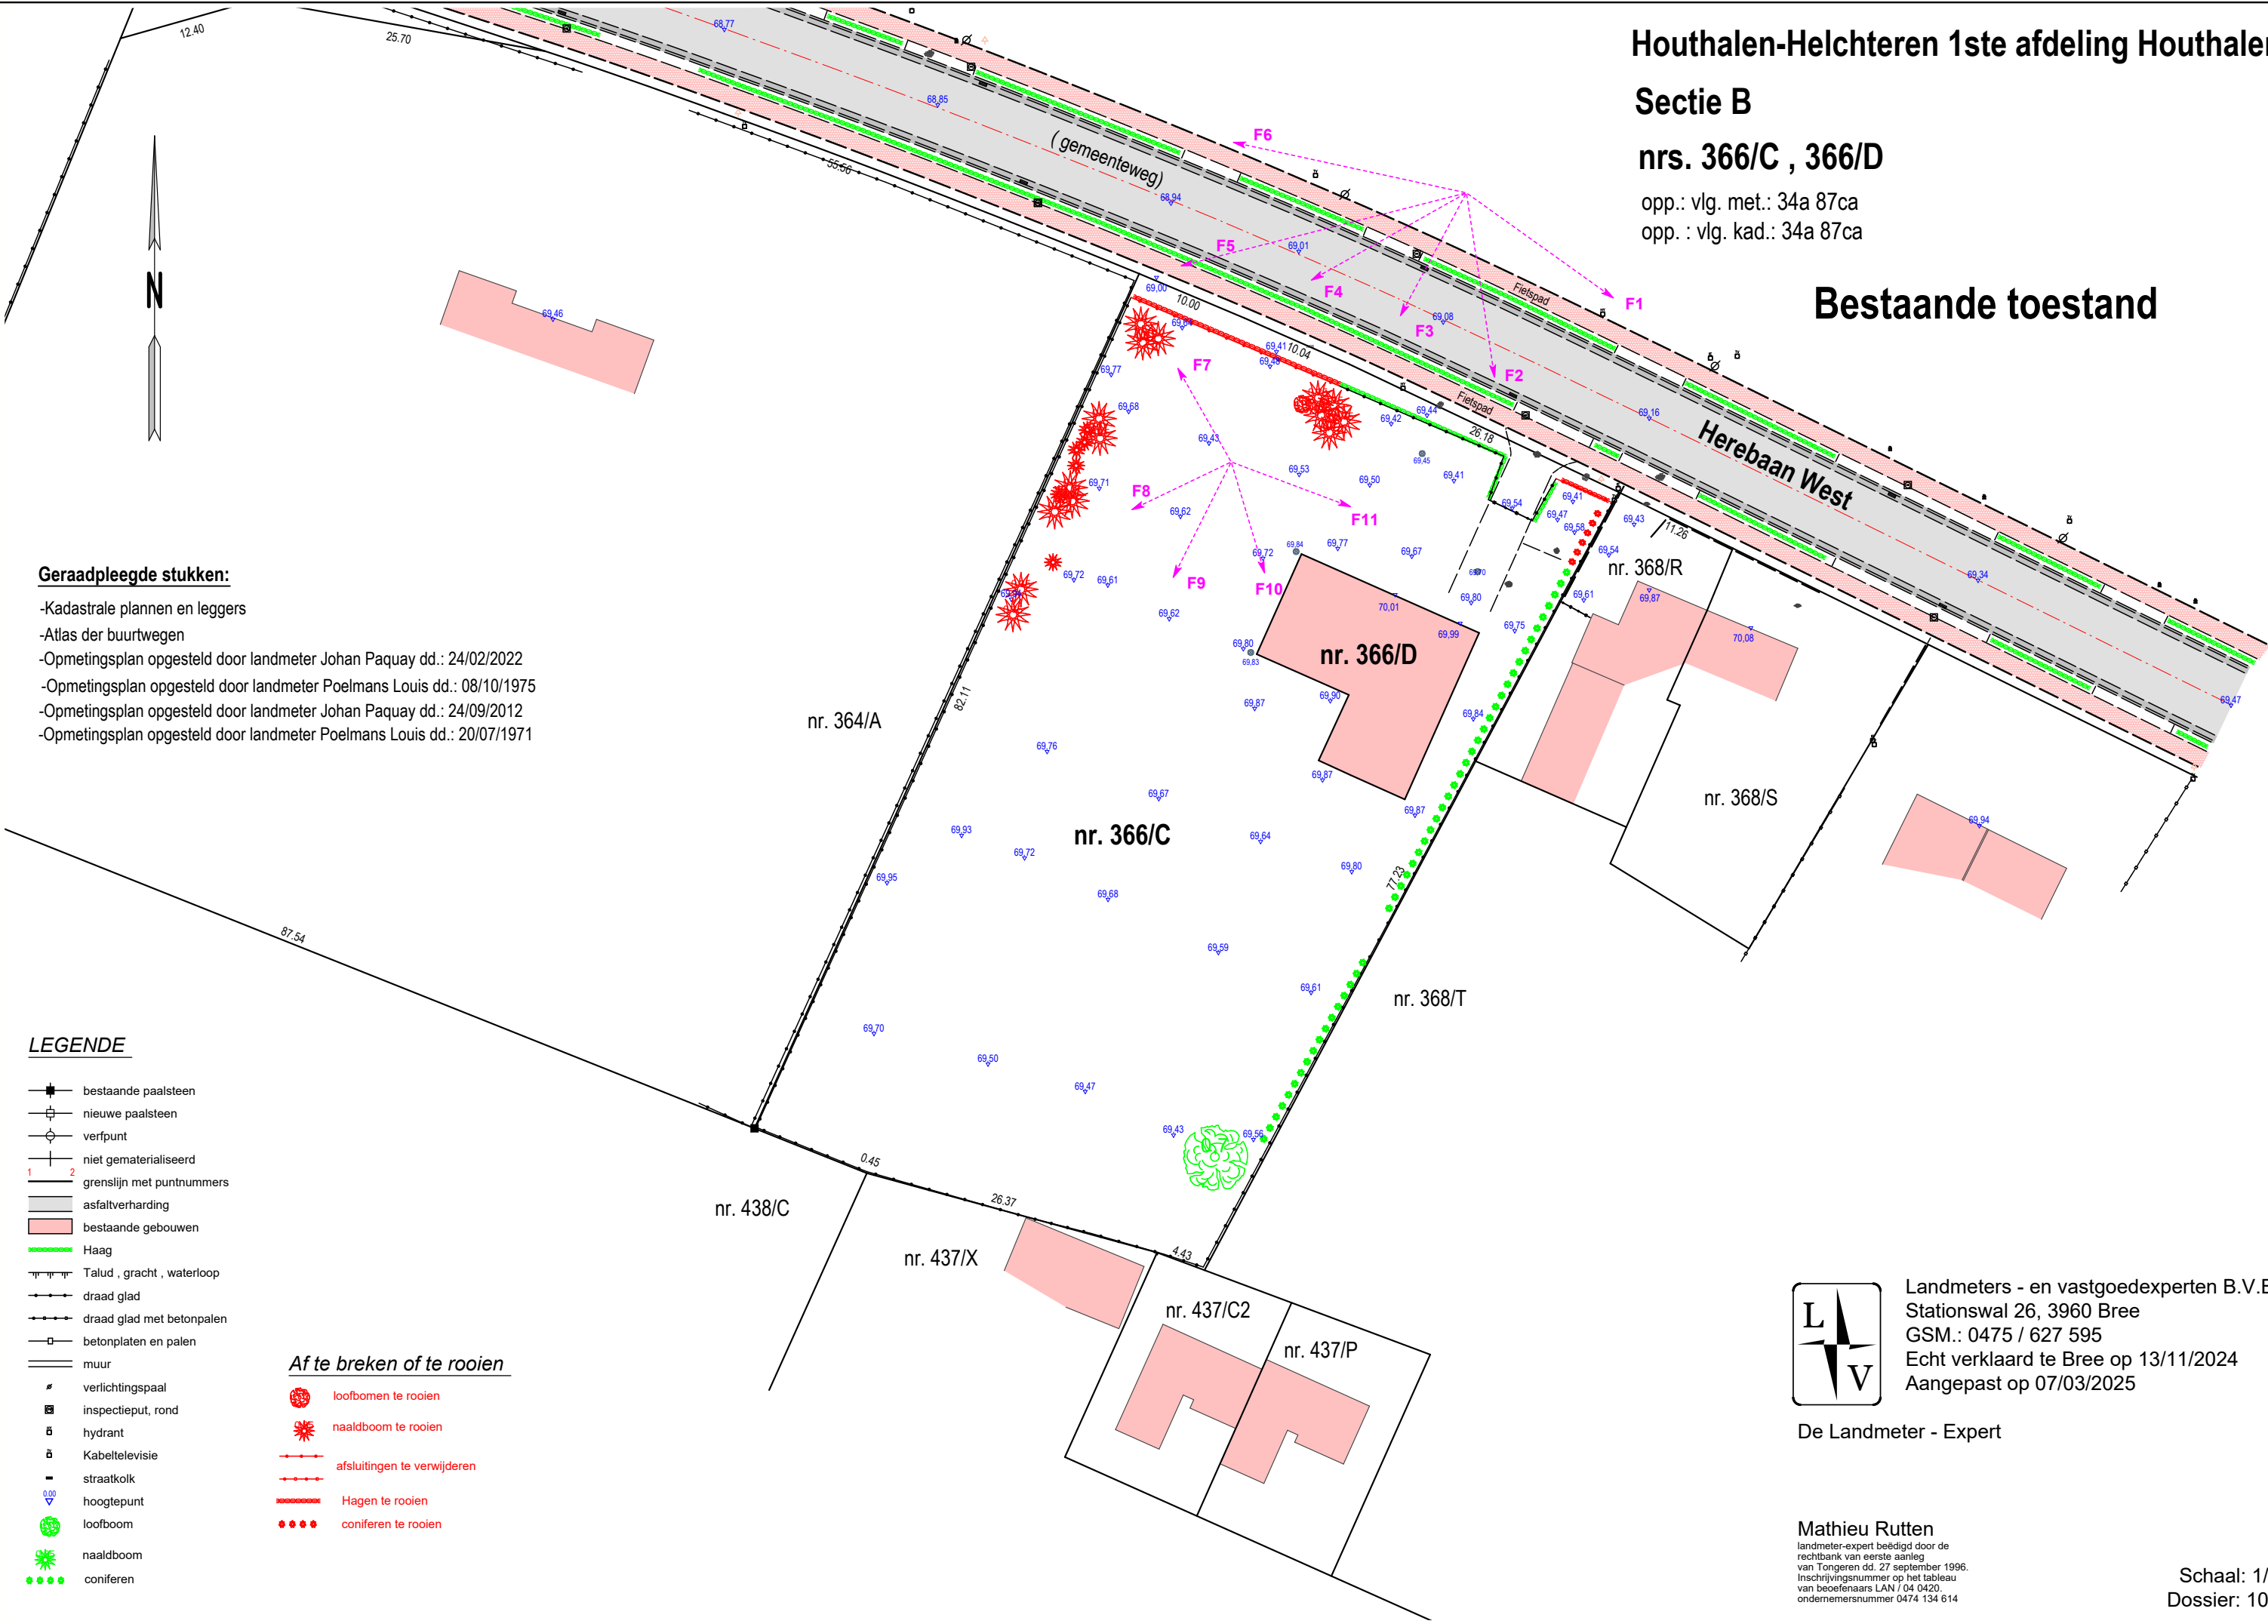

Landmeters - en vastgoedexperten B.V.B.A.
Stationswal 26, 3960 Bree
GSM.: 0475 / 627 595
Echt verklaard te Bree op 13/11/2024
Aangepast op 07/03/2025

De Landmeter - Expert

Mathieu Rutten
landmeter-expert beëdigd door de
rechtbank van eerste aanleg
van Tongeren dd. 27 september 1996.
Inschrijvingsnummer op het tableau
van beoefenaars LAN / 04 0420.
ondernemersnummer 0474 134 614

Schaal: 1/500
Dossier: 10302