


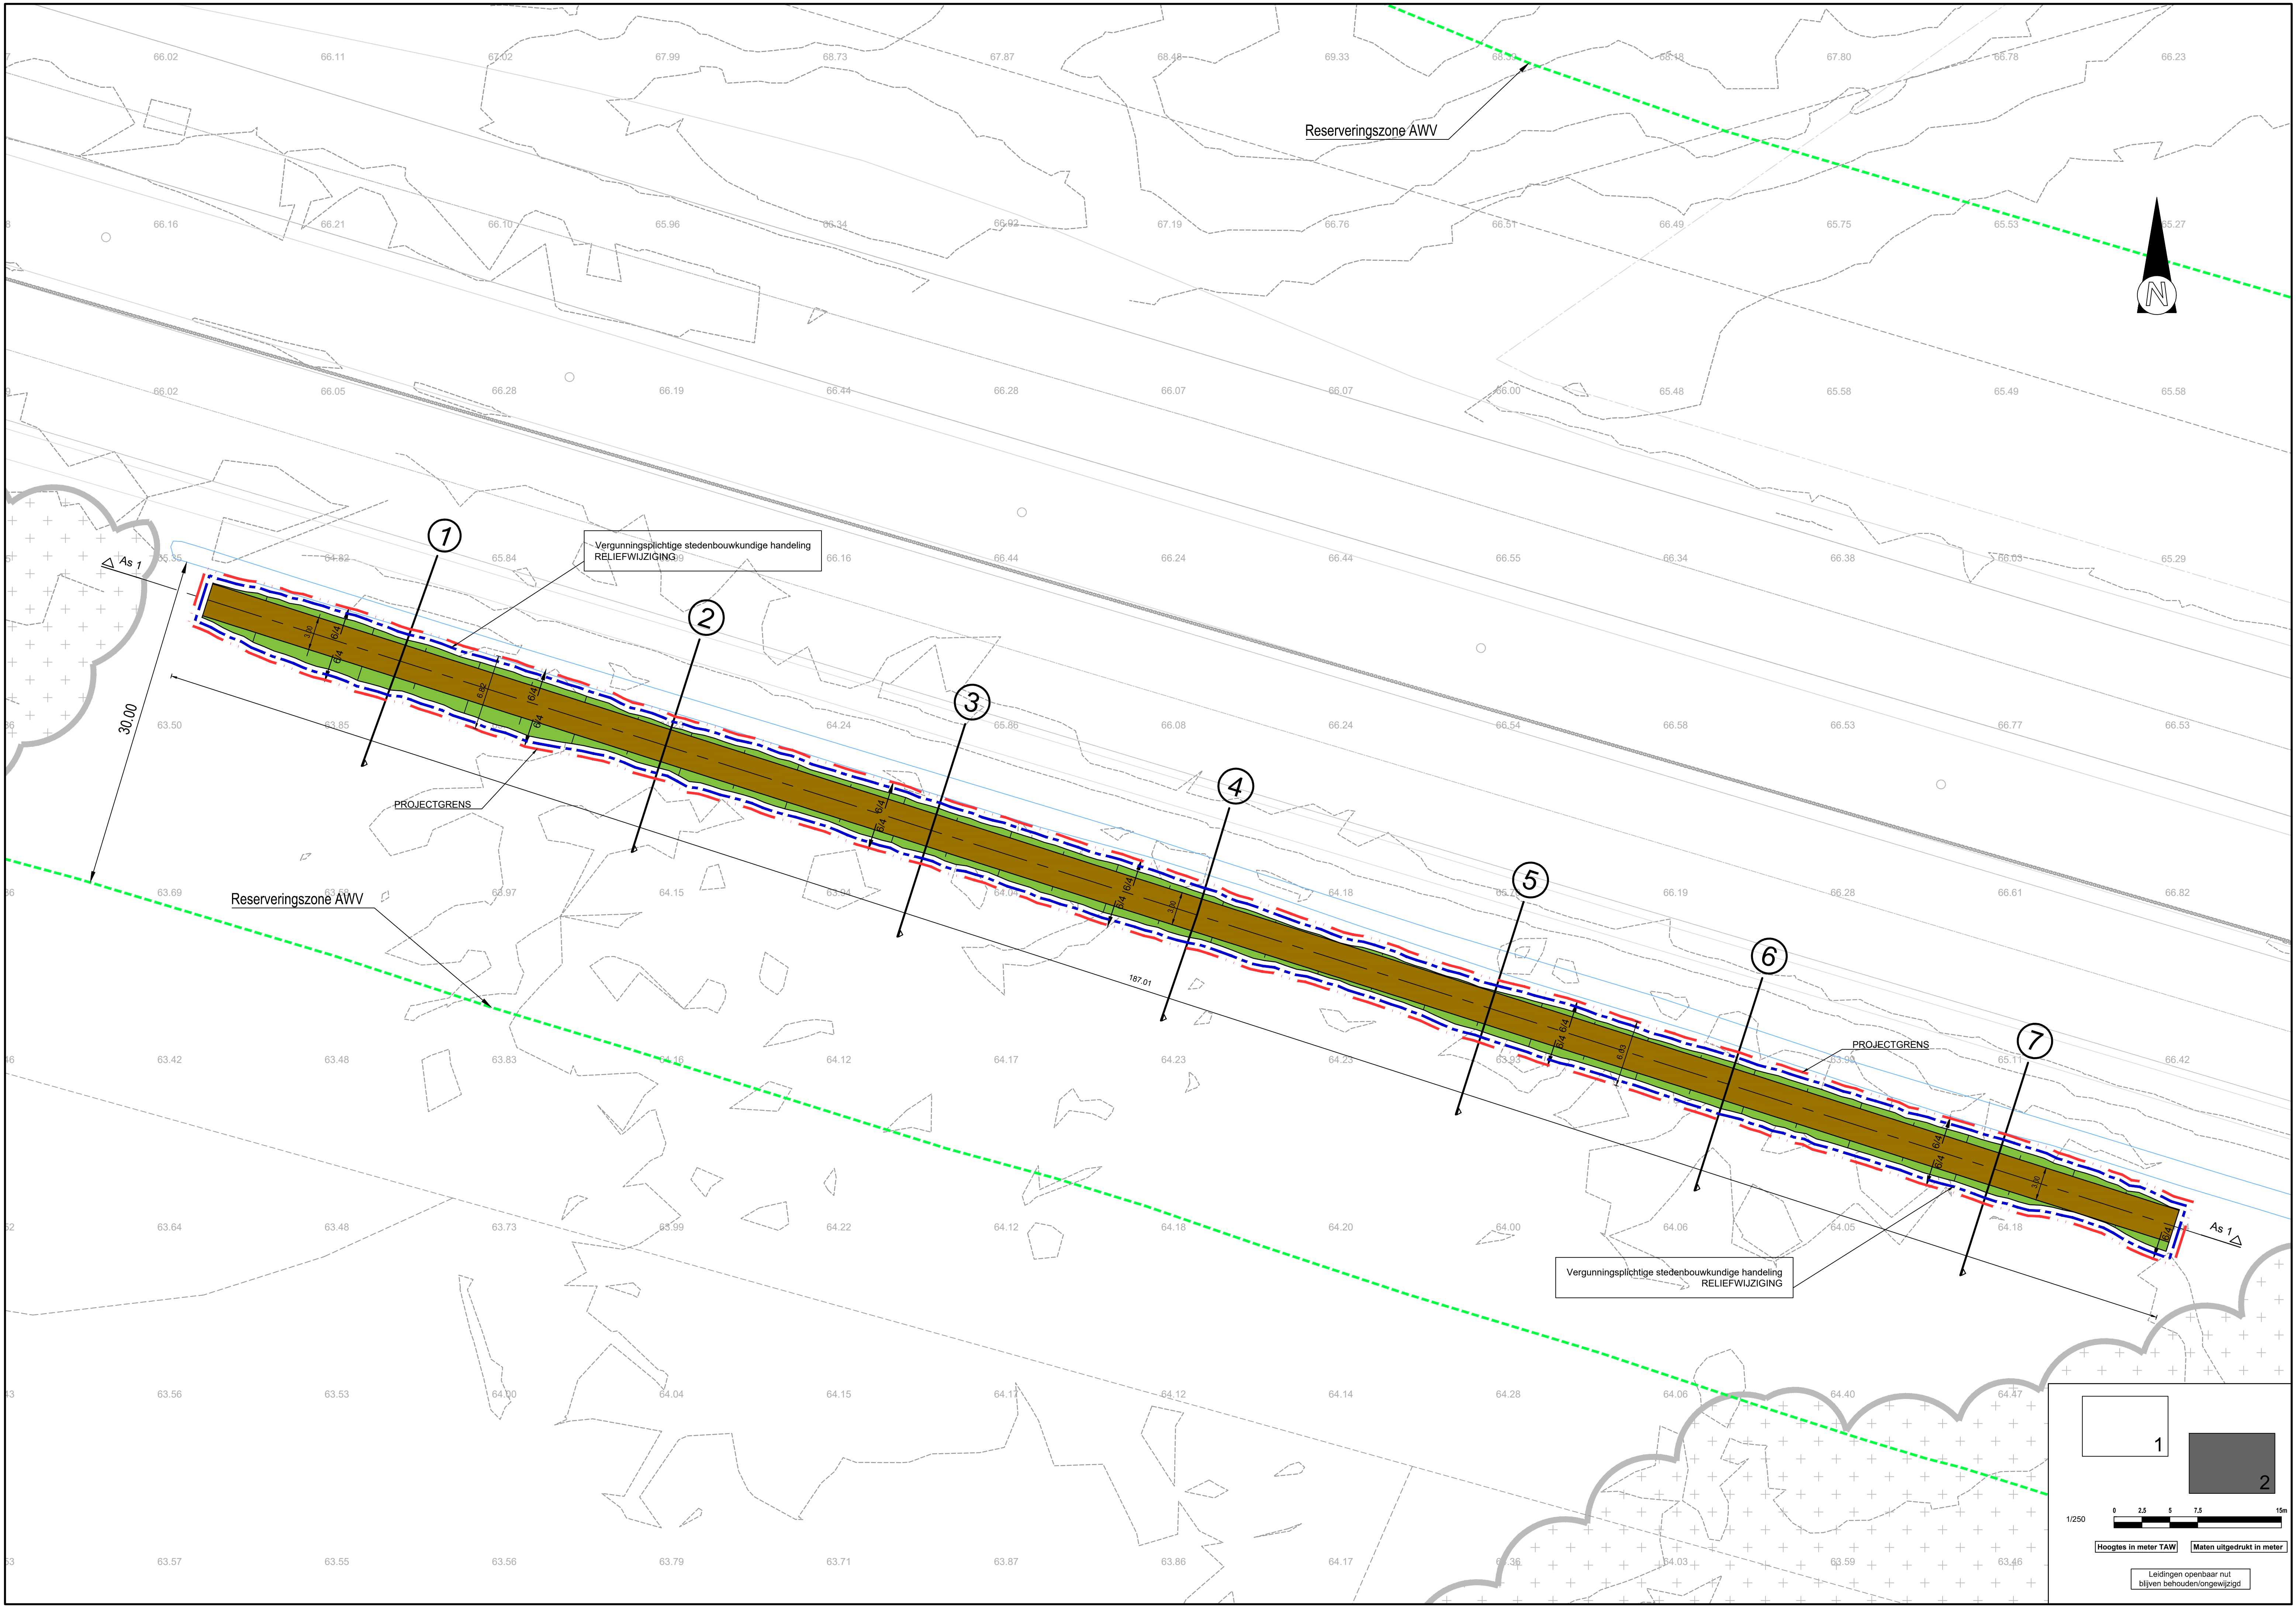

Reserveringszone AWW

Vergunningsplichtige stedenbouwkundige handeling
RELIEFWIJZIGING

Reserveringszone AWW

PROJECTGRENS

PROJECTGRENS

Vergunningsplichtige stedenbouwkundige handeling
RELIEFWIJZIGING

1

2

1/250

0 2.5 5 7.5 15m

Hoogtes in meter TAW

Maten uitgedrukt in meter

Leidingen openbaar nut
blijven behouden/ongewijzigd