
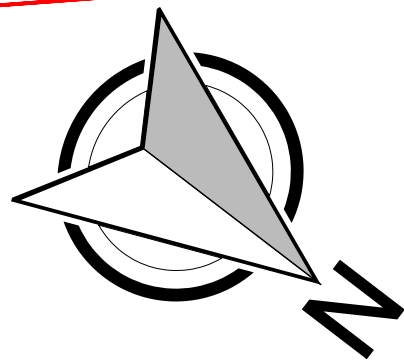


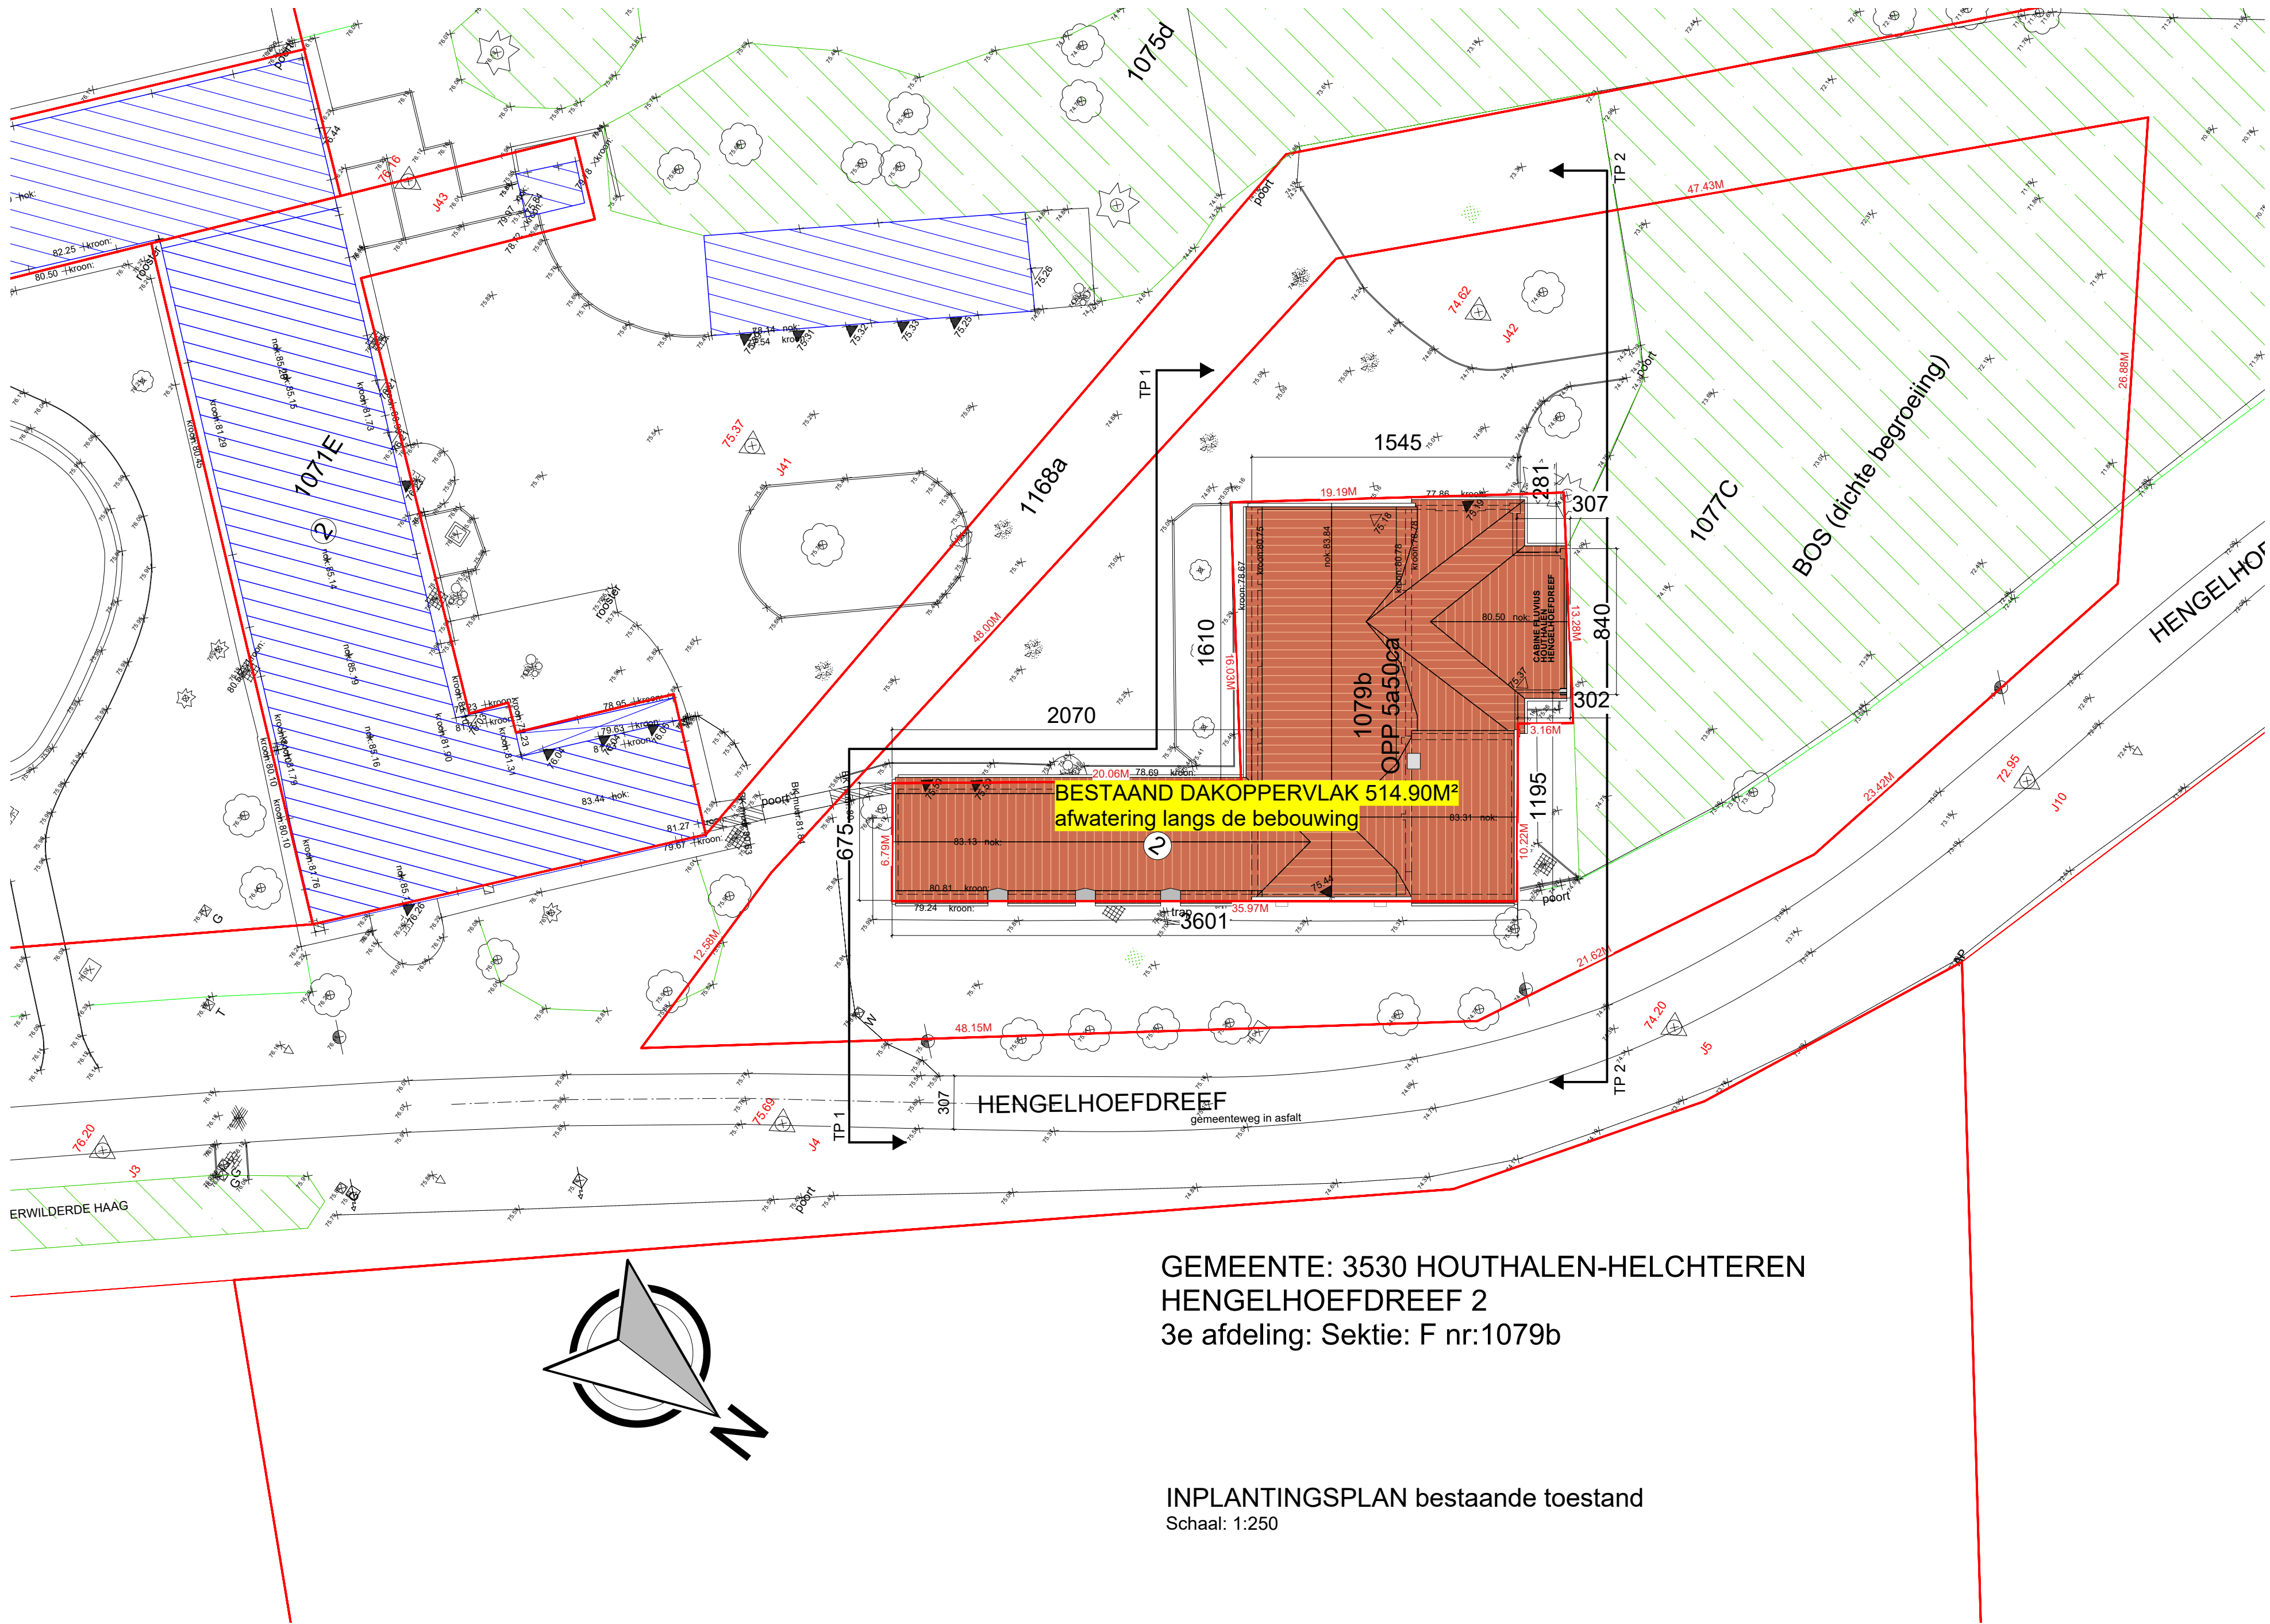

GEMEENTE: 3530 HOUTHALLEN-HELCHTEREN
 HENGELHOEFDREEF 2
 3e afdeling: Sektie: F nr:1079b

INPLANTINGSPLAN bestaande toestand
 Schaal: 1:250

OMGEVINGSVERGUNNING

BESTAANDE TOESTAND

OPDRACHTGEVER
 GROUP MSI
 Herkenrodesingel 101
 3500 Hasselt

PROJECTADRES
 Kasteel Engelfhof
 Hengelhoefdreef 2
 3530 Houthallen-Helchteren

inplantingsplan BT

ISO A2 1/100

REVISIE

LVJ-ARCHITECTEN

LINDELAUF
 VANDERHOYDONK
 JAMAER