


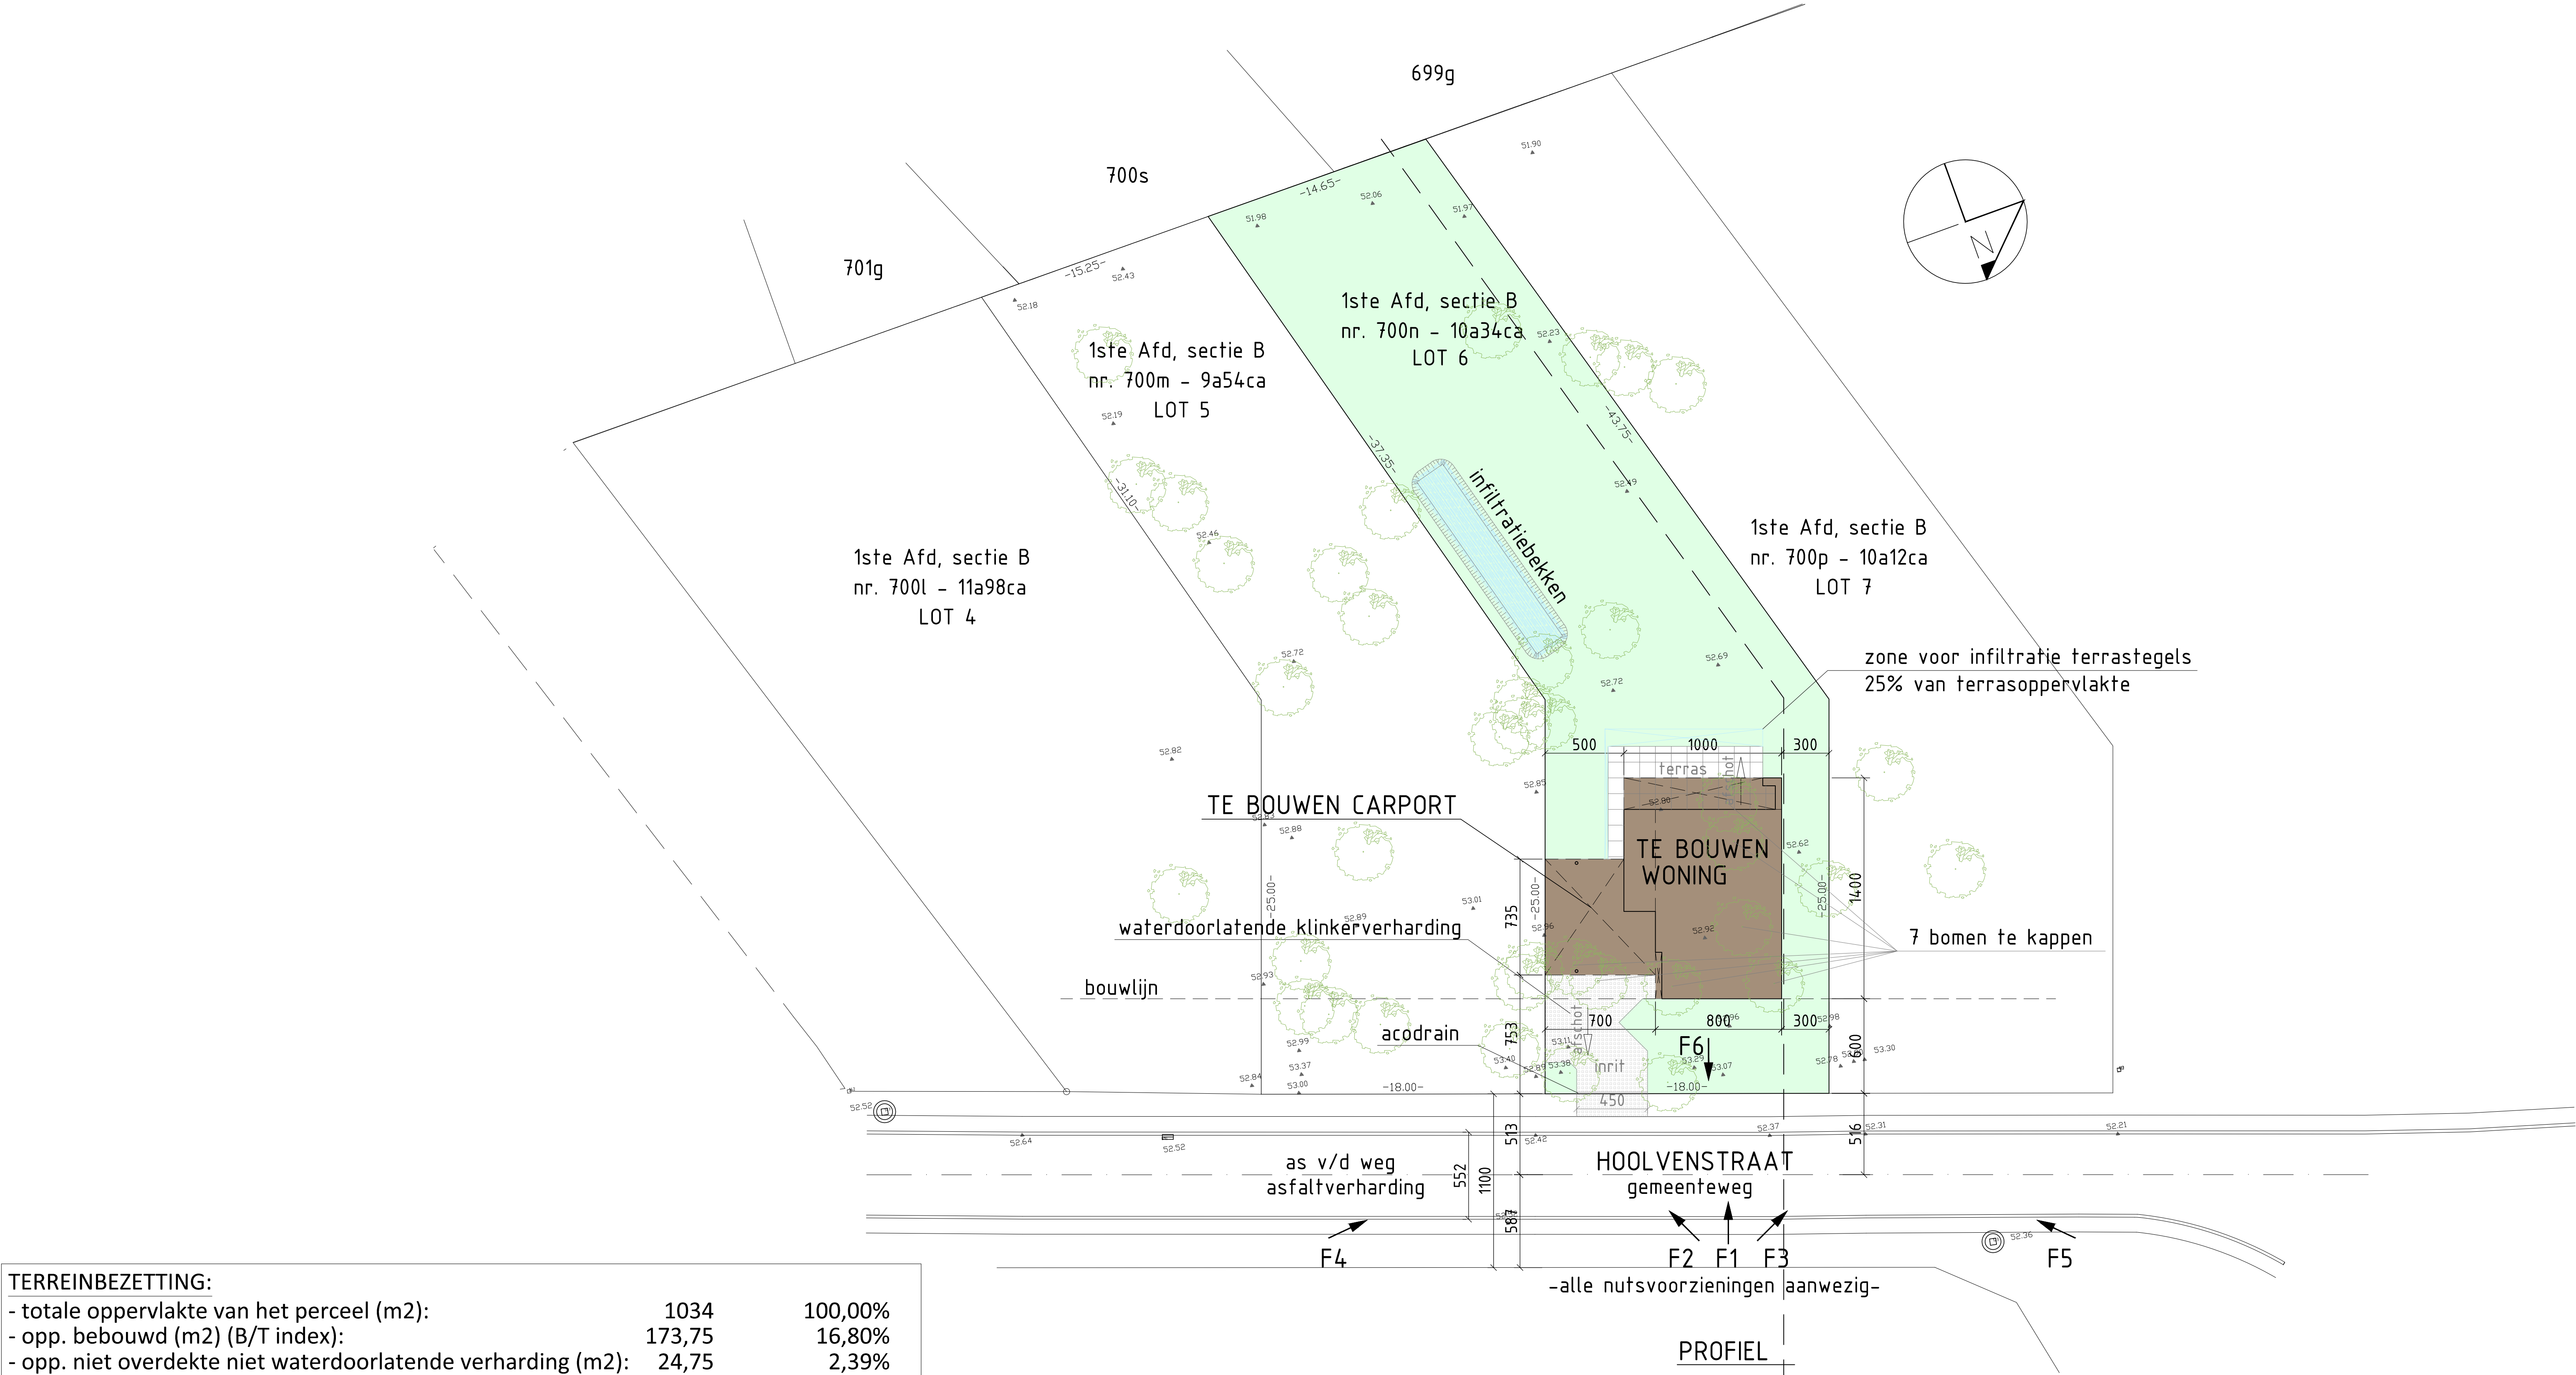

TERREINBEZETTING:		
- totale oppervlakte van het perceel (m2):	1034	100,00%
- opp. bebouwd (m2) (B/T index):	173,75	16,80%
- opp. niet overdekte niet waterdoorlatende verharding (m2):	24,75	2,39%
- opp. niet overdekte waterdoorlatende verharding (m2):	42,38	4,10%
- opp. beplantingen, gras, infiltratiekom (m2):	793,12	76,71%

De nieuw aan te leggen terreinverharding is waterdoorlatend uitgevoerd met waterpasserende klinkers, die geplaatst worden op een waterdoorlatende funderings- en onderfunderingslaag. De klinkerverharding wordt aangelegd met een afschot kleiner dan 2% zodanig dat het hemelwater op natuurlijke wijze op eigen terrein in de bodem kan infiltreren.

De nieuw aan te leggen terreinverharding is uitgevoerd in de vorm van een waterdicht vlak (terras), welk in afschot aangelegd is naar de rand van de verharding zodanig dat het hemelwater in de omliggende onverharde zone kan infiltreren. De oppervlakte van de omliggende onverharde zone waar het waterdichte vlak op afwatert is groter dan 25% van de oppervlakte van het waterdichte vlak.

INPLANTING		
ARCHITECT	OPDRACHTGEVER	DOSSIERNR: N/25.03
DM-O Architecten bvba	PLUYMERS Stef & PETRIE Valerie	SCHAAL: 1:200
Heivinkstraat 22		MEETLIJN: 0 1 2 3 4
3530 Houthalen		1cm=2m
tel: 0476/58.05.02		