


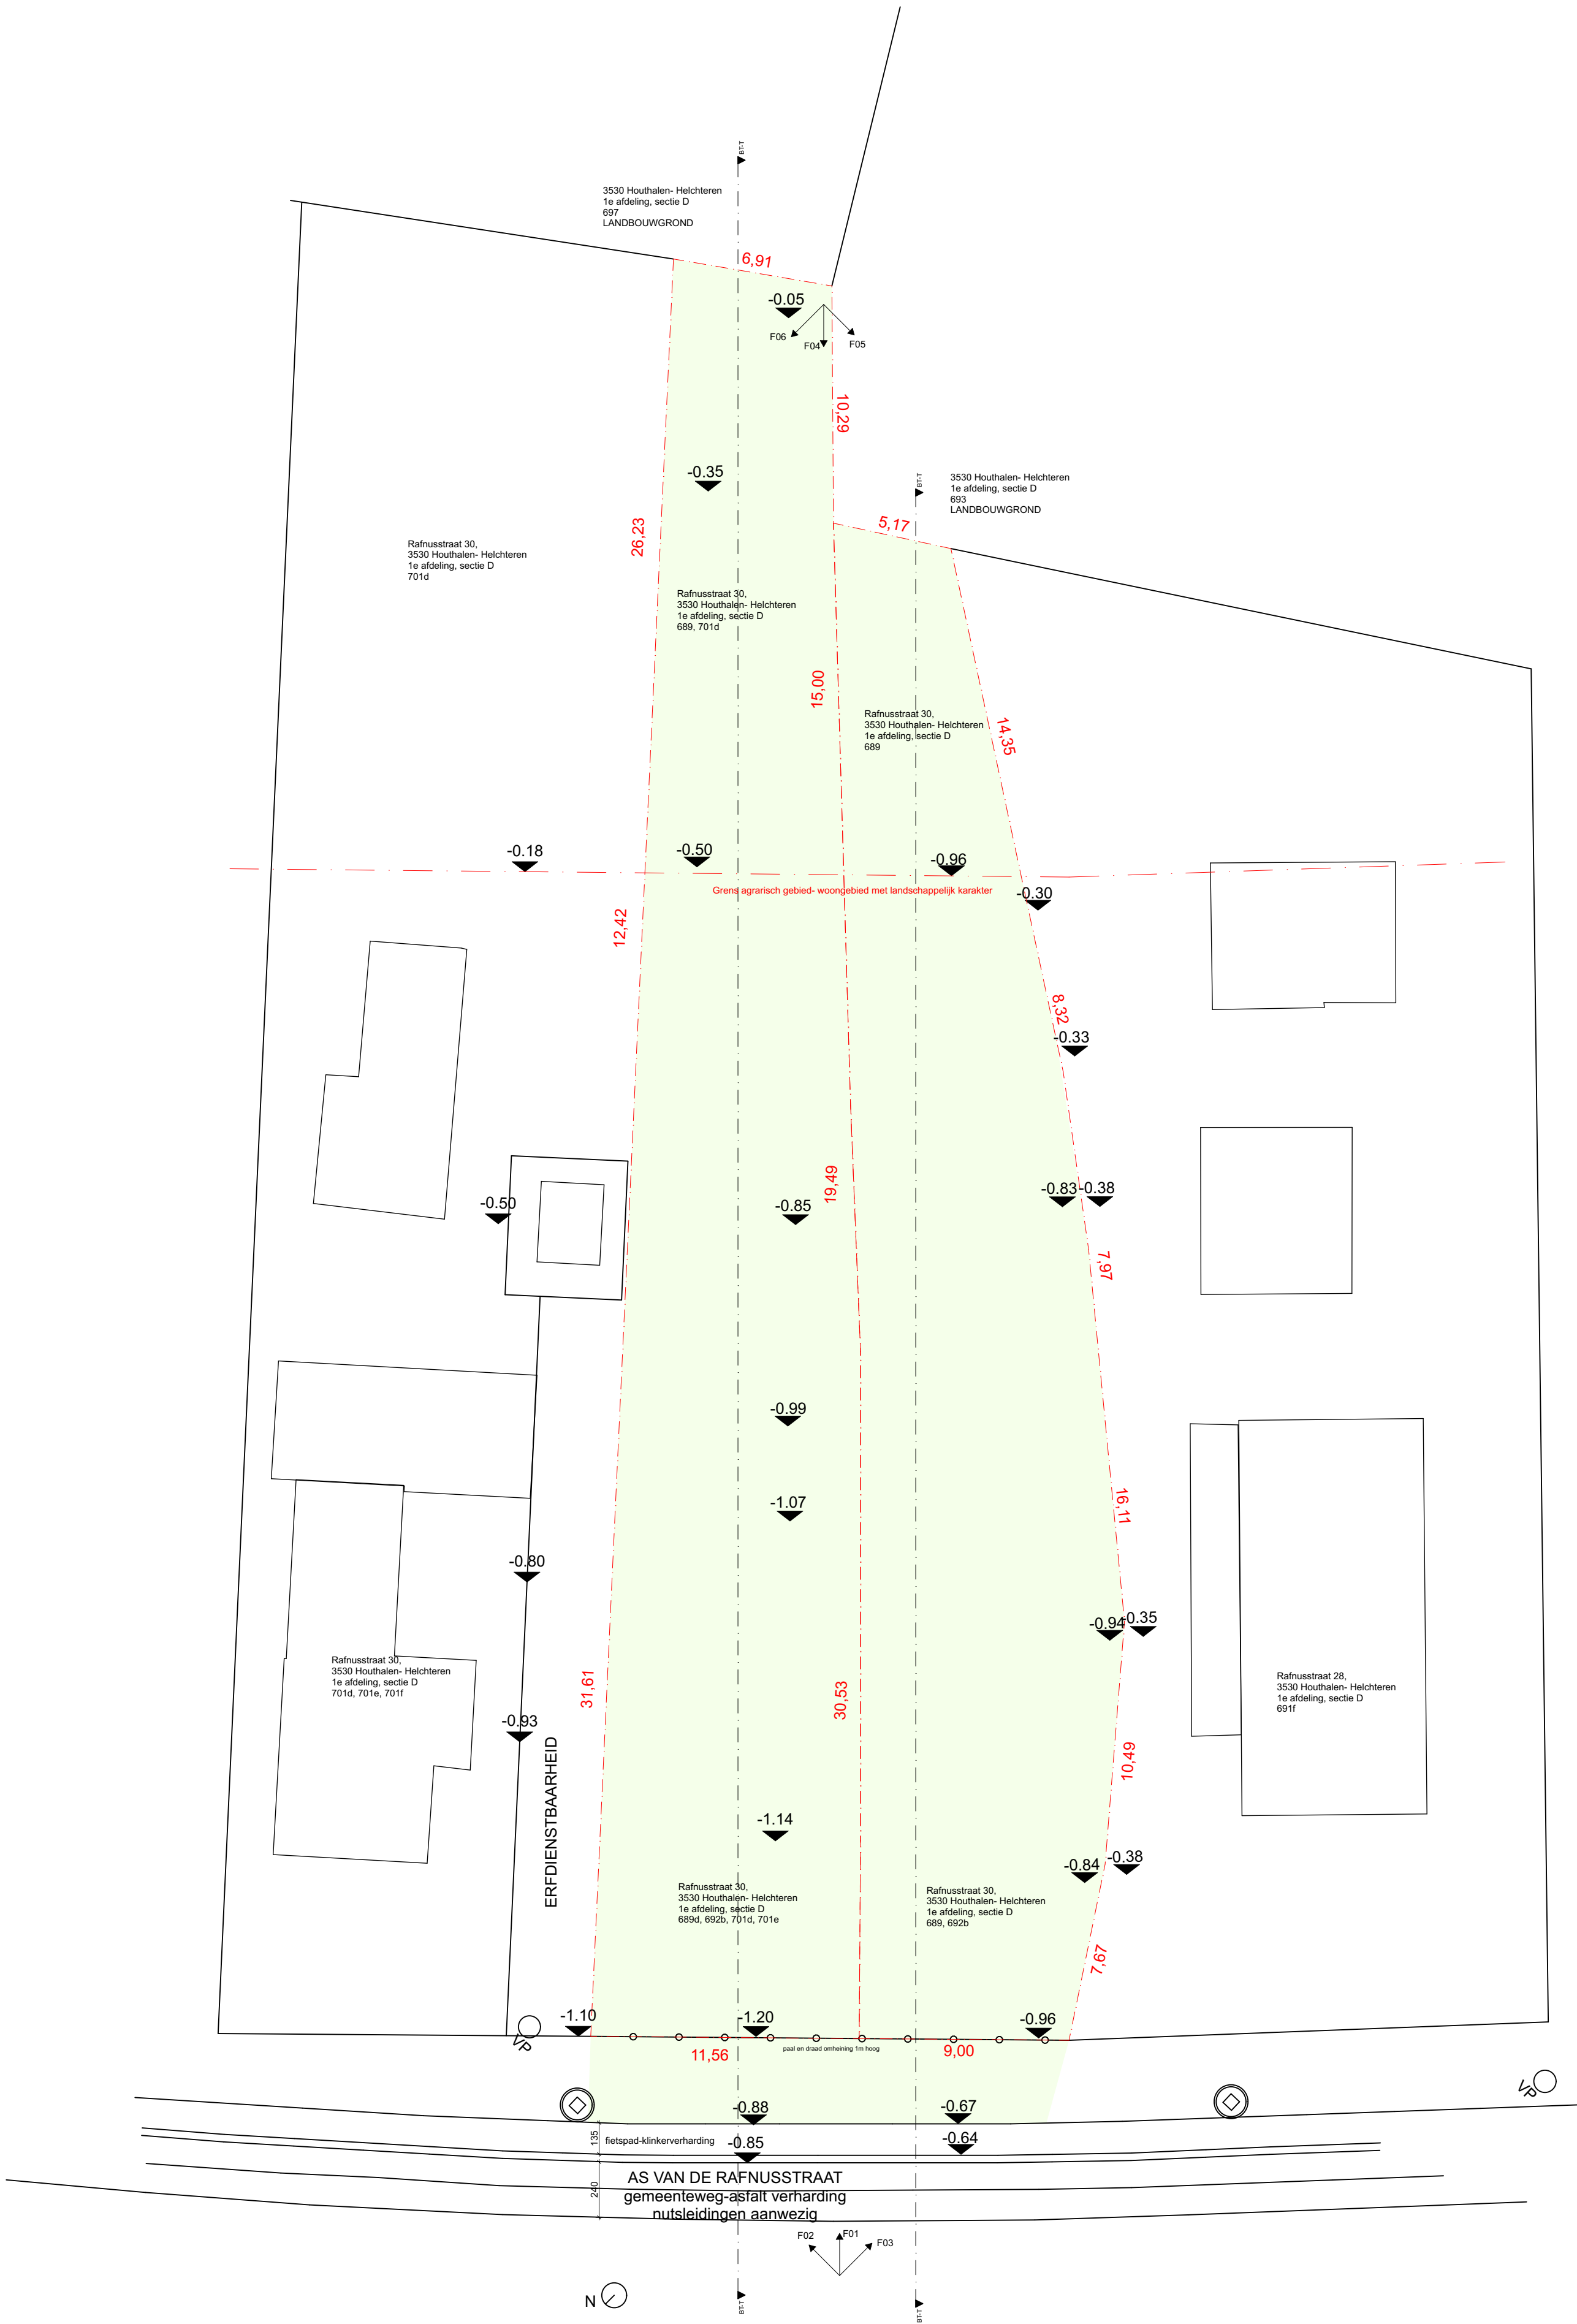

INPLANTINGSPLAN BESTAANDE TOESTAND
SCHAAL 1:200