Gemeente
3530 HOUTHALEN-HELCHTEREN
kadastaal
2de afd., sectie E, nr. 1153 R78, 1153 S78 en 1153 T78

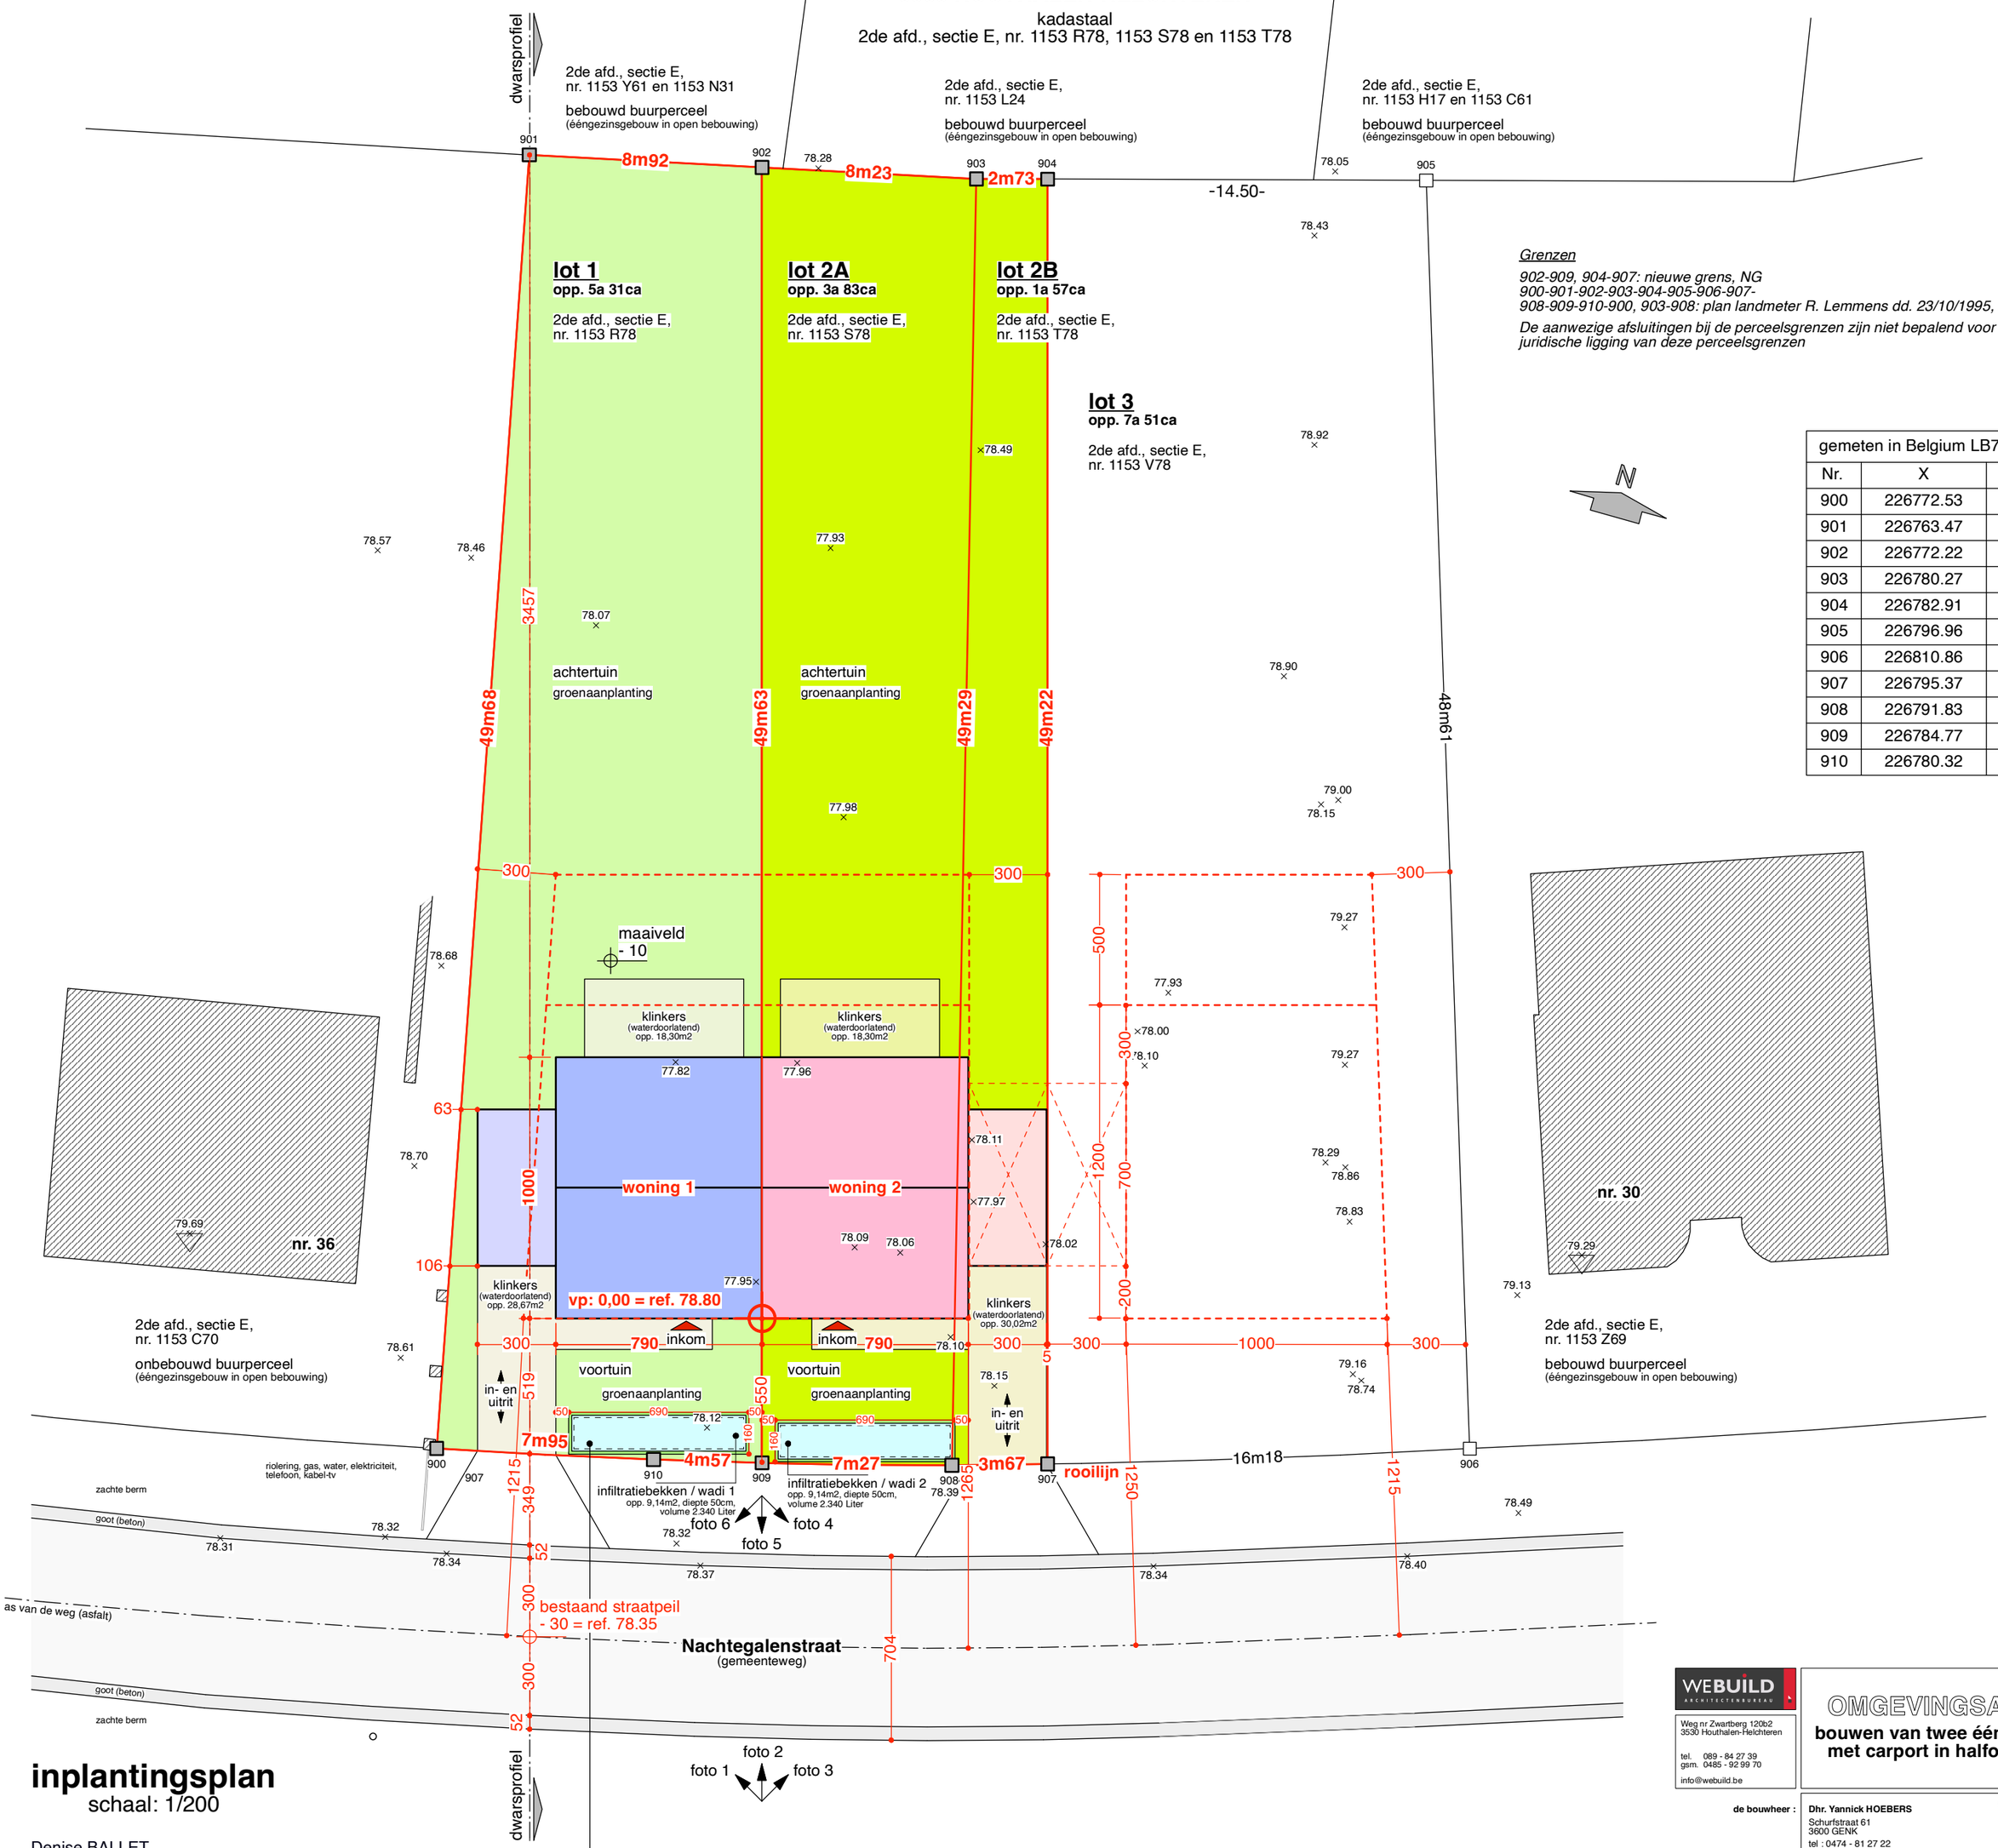

gemeten in Belgium LB72 Coördinaten		
Nr.	X	Y
900	226772.53	190583.40
901	226763.47	190632.25
902	226772.22	190634.04
903	226780.27	190635.70
904	226782.91	190636.38
905	226796.96	190640.00
906	226810.86	190593.42
907	226795.37	190588.75
908	226791.83	190587.78
909	226784.77	190586.03
910	226780.32	190585.02

inplantingsplan
schaal: 1/200

Denise BALLET
beëdigd meetkundige schatter en landmeter expert
Ingeschreven op het tableau van de Federale Raad van landmetersexperten, LAN 041092

Oudestraat 35
3510 Hasselt-Spalbeek
denise.ballet@telenet.be

gsm 0477 - 98 10 05 - tel 011 - 25 12 19

Gemeten op 23 maart 2021

REDERENTIENUMMER: 72452-10292

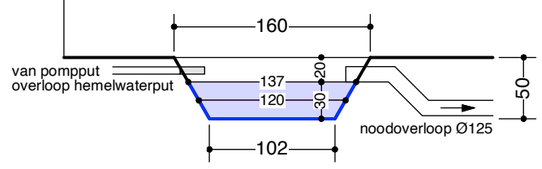

detail infiltratiebekken / wadi
schaal: 1/50

WEBUILD ARCHITECTENBUREAU
Weg nr Zwartberg 120b2
3530 Houthalen-Helchteren
tel. 089 - 84 27 39
gsm. 0485 - 92 99 70
info@webuild.be

OMGEVINGSAANVRAAG
bouwen van twee éengezinswoningen met carport in halfopen bebouwing

getekend voor akkoord : 15 augustus 2025

de bouwheer : Dhr. Yannick HOEBERS
Schurfstraat 61
3600 GENK
tel : 0474 - 81 27 22

de architect : **WeBuild® bv** - architectenbureau
ingeschreven op de tabel : Orde van Architecten - Limburg
hierbij vertegenwoordigd door: Dhr. Ronny CUSTERMANS, architect
Weg nr Zwartberg 120b2
3530 HOUTHALEN-HELCHTEREN

Opm: De architect verwerpt alle verantwoordelijkheid indien er niet gebouwd wordt volgens de vergunde plannen en/of indien er gebouwd wordt met niet-geregistreerde aannemers.

werf : Nachtegalenstraat z/n
3530 HOUTHALEN-HELCHTEREN
kadastraal: 2de afdeling, sectie E, nr. 1153 R78, 1153 S78 en 1153 T78

ons kenmerk: dossiernr. We.25.09

schaal : 1/200

inplantingsplan

BA_woning1-2_I_N_2509plan1-12

afmeting in cm
0 8m