

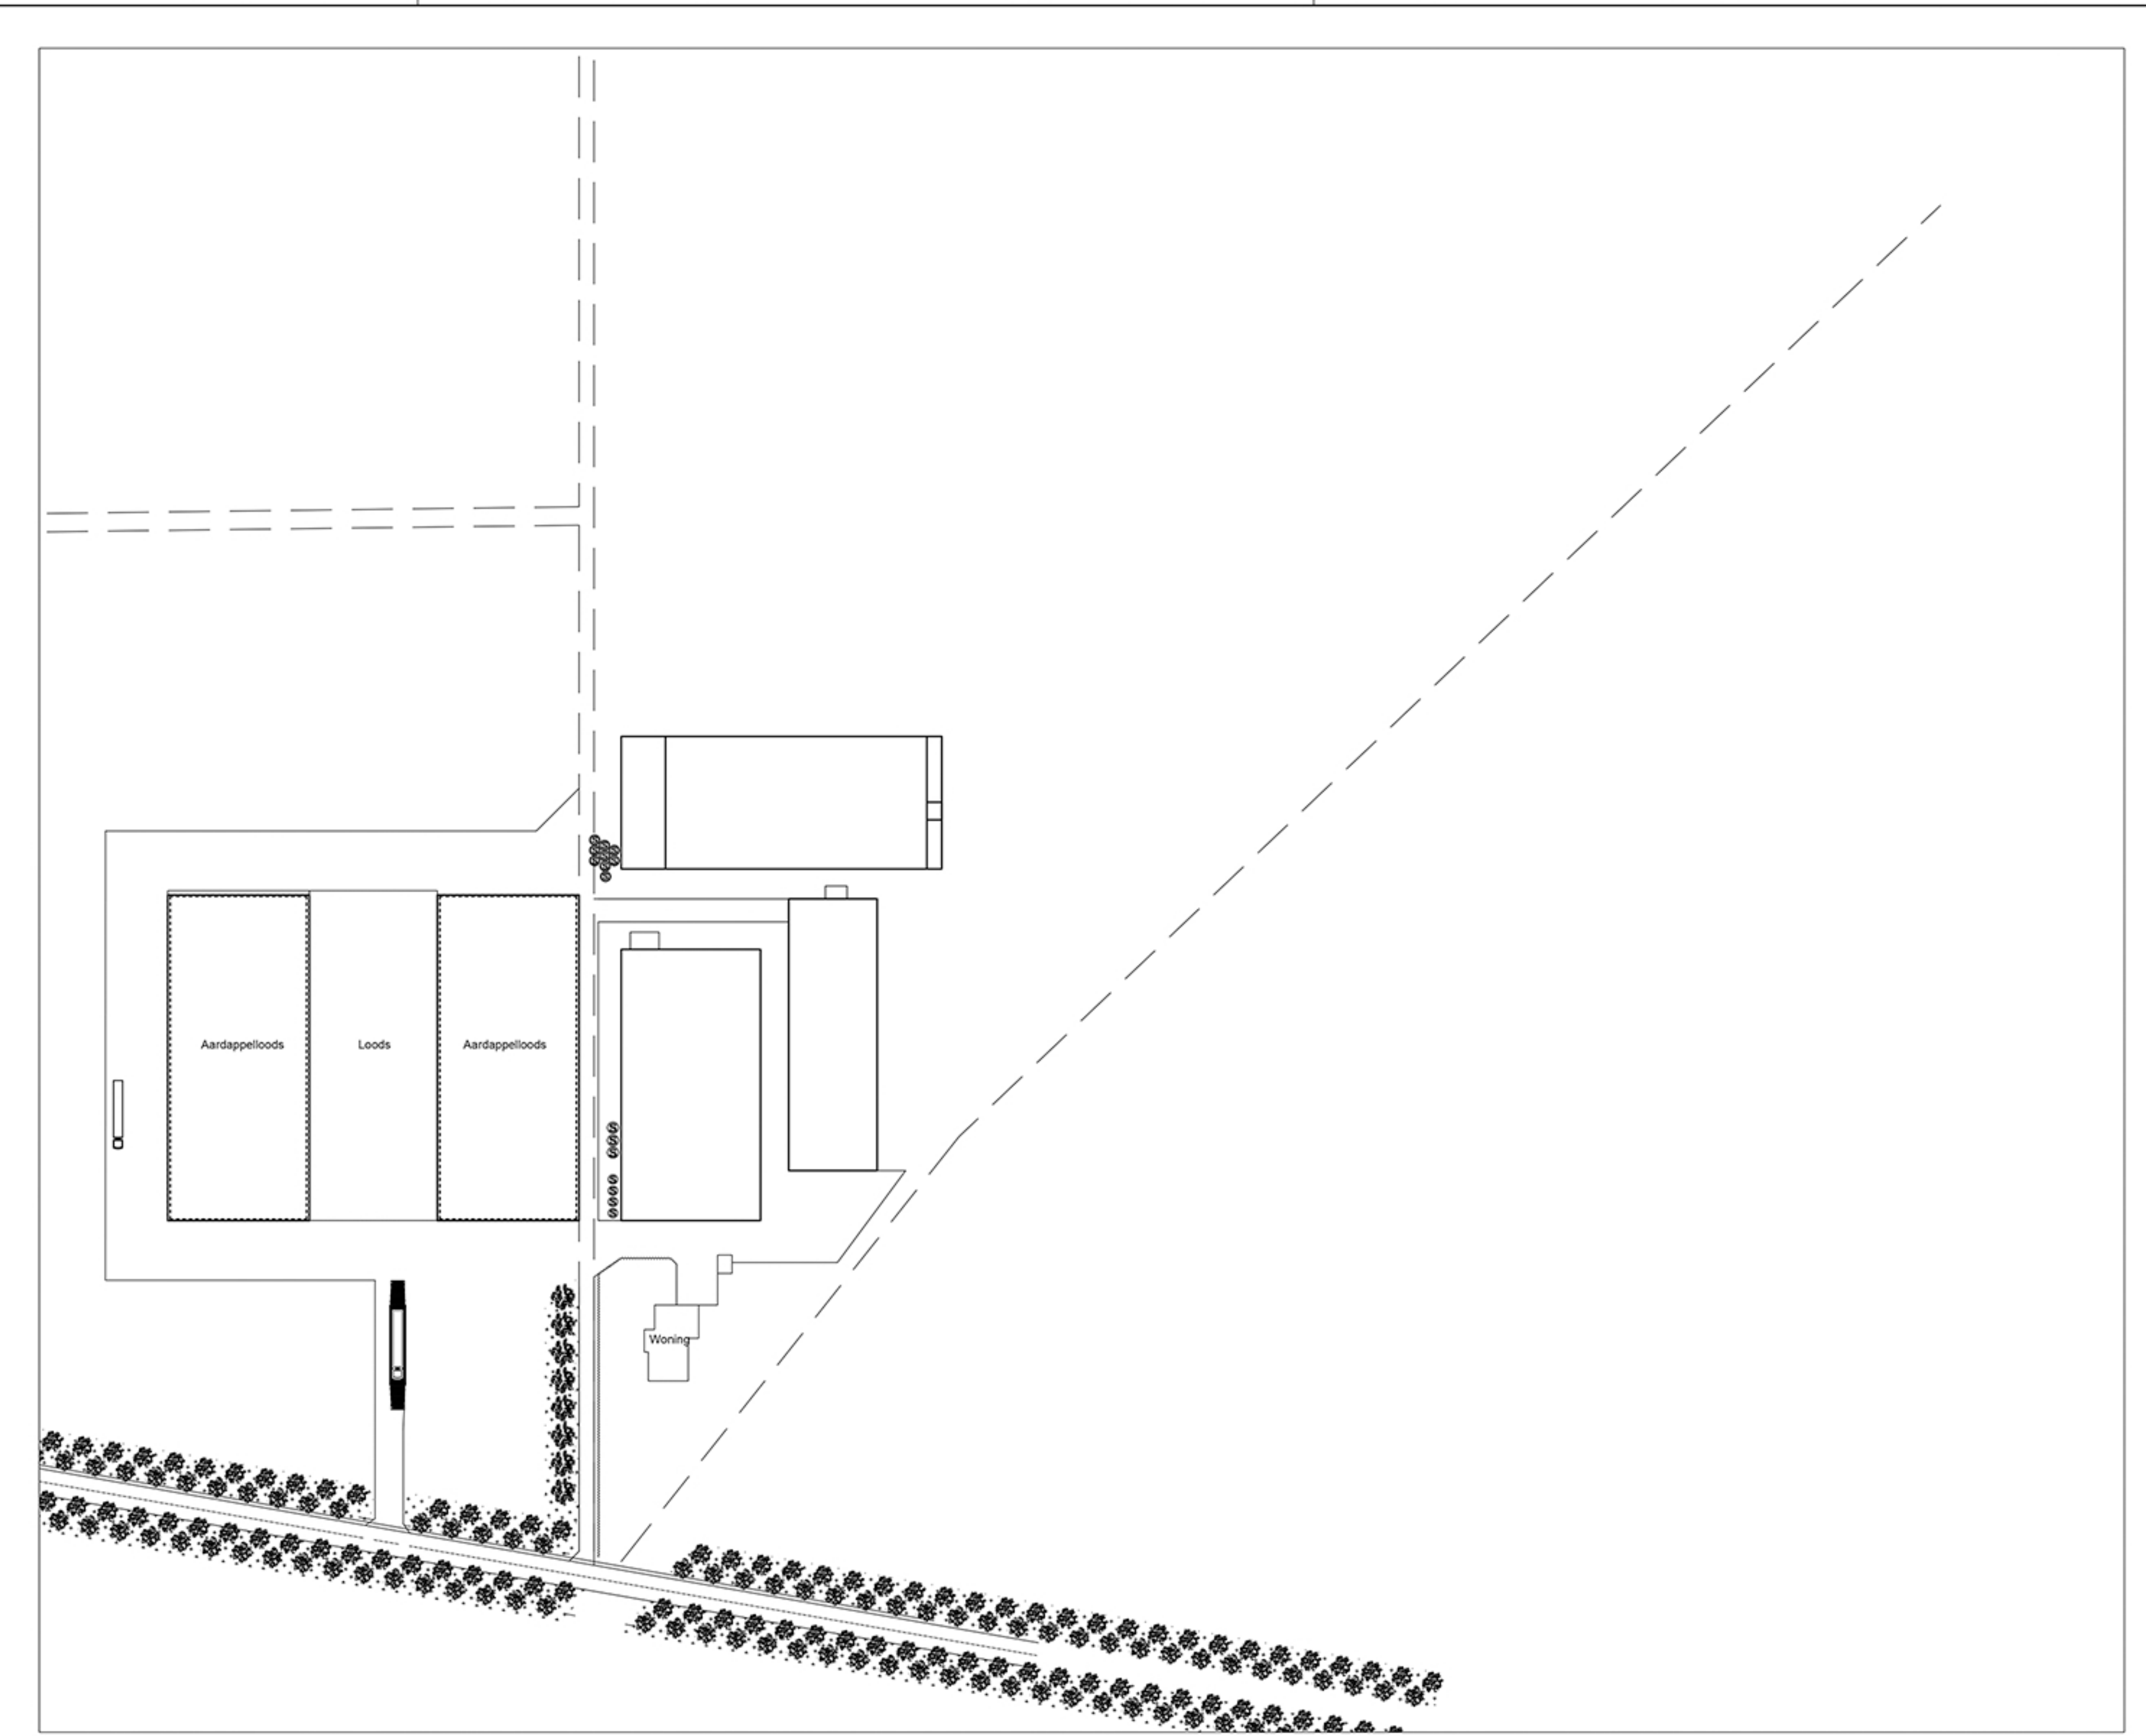
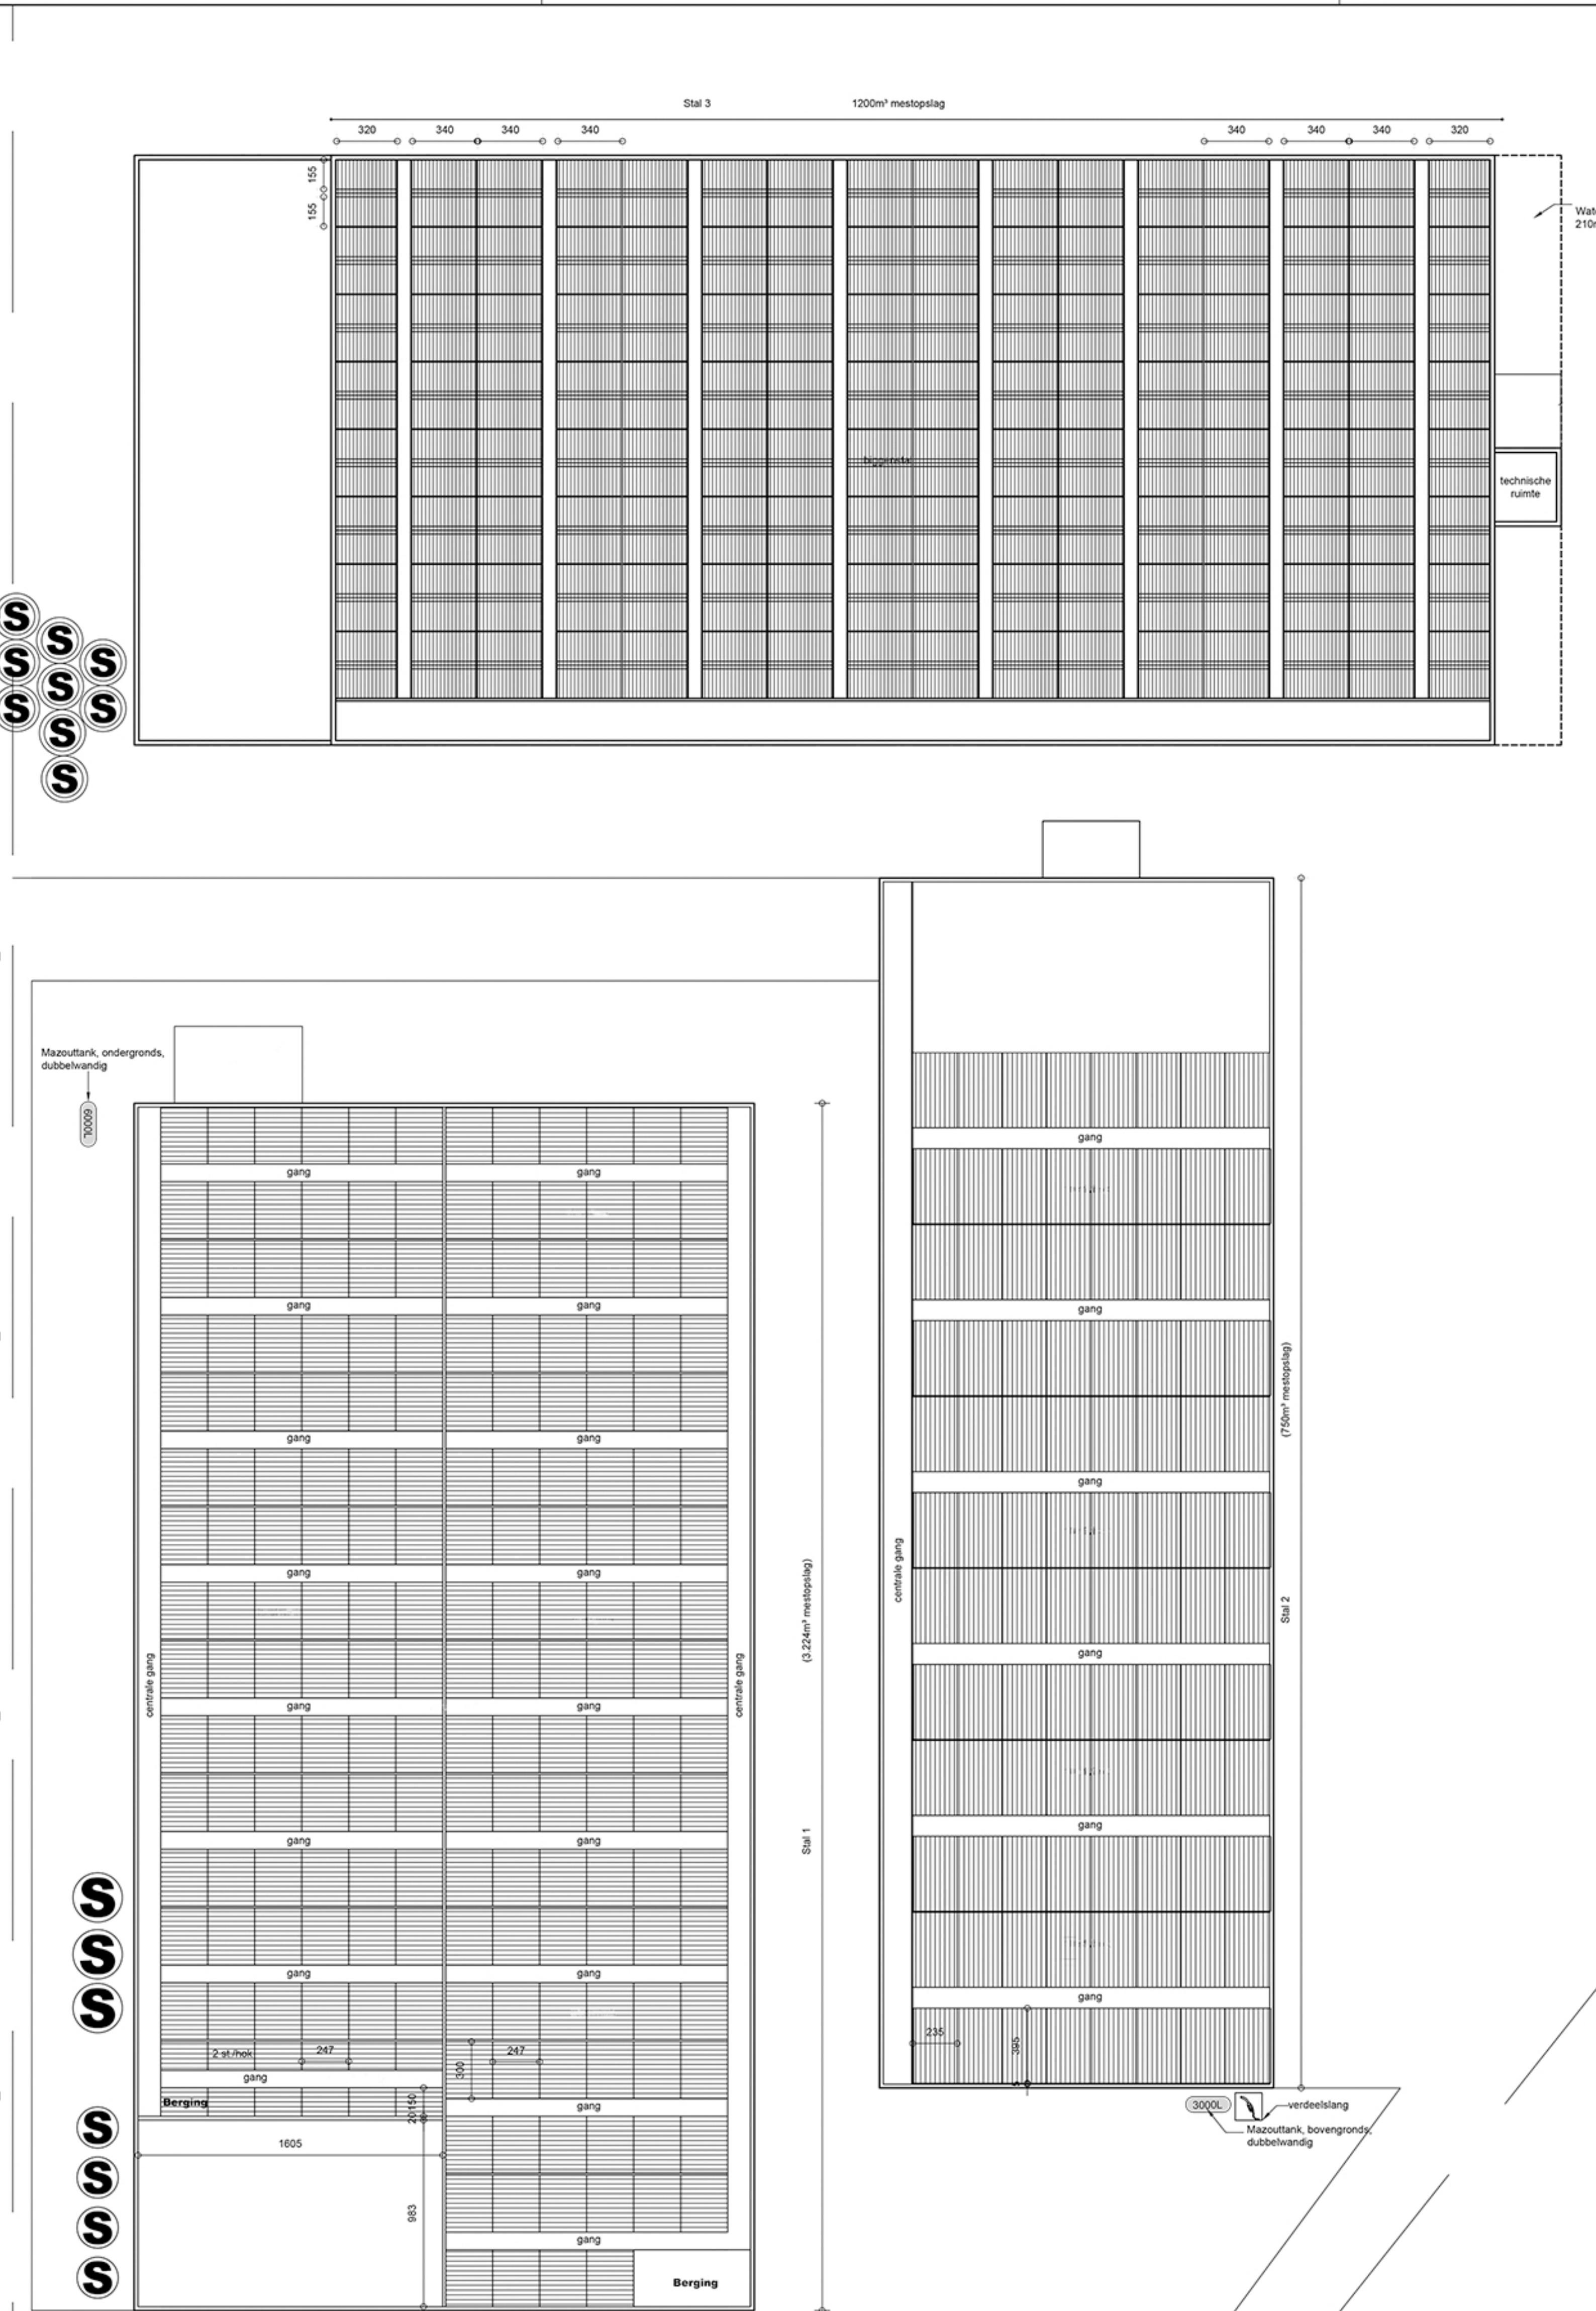


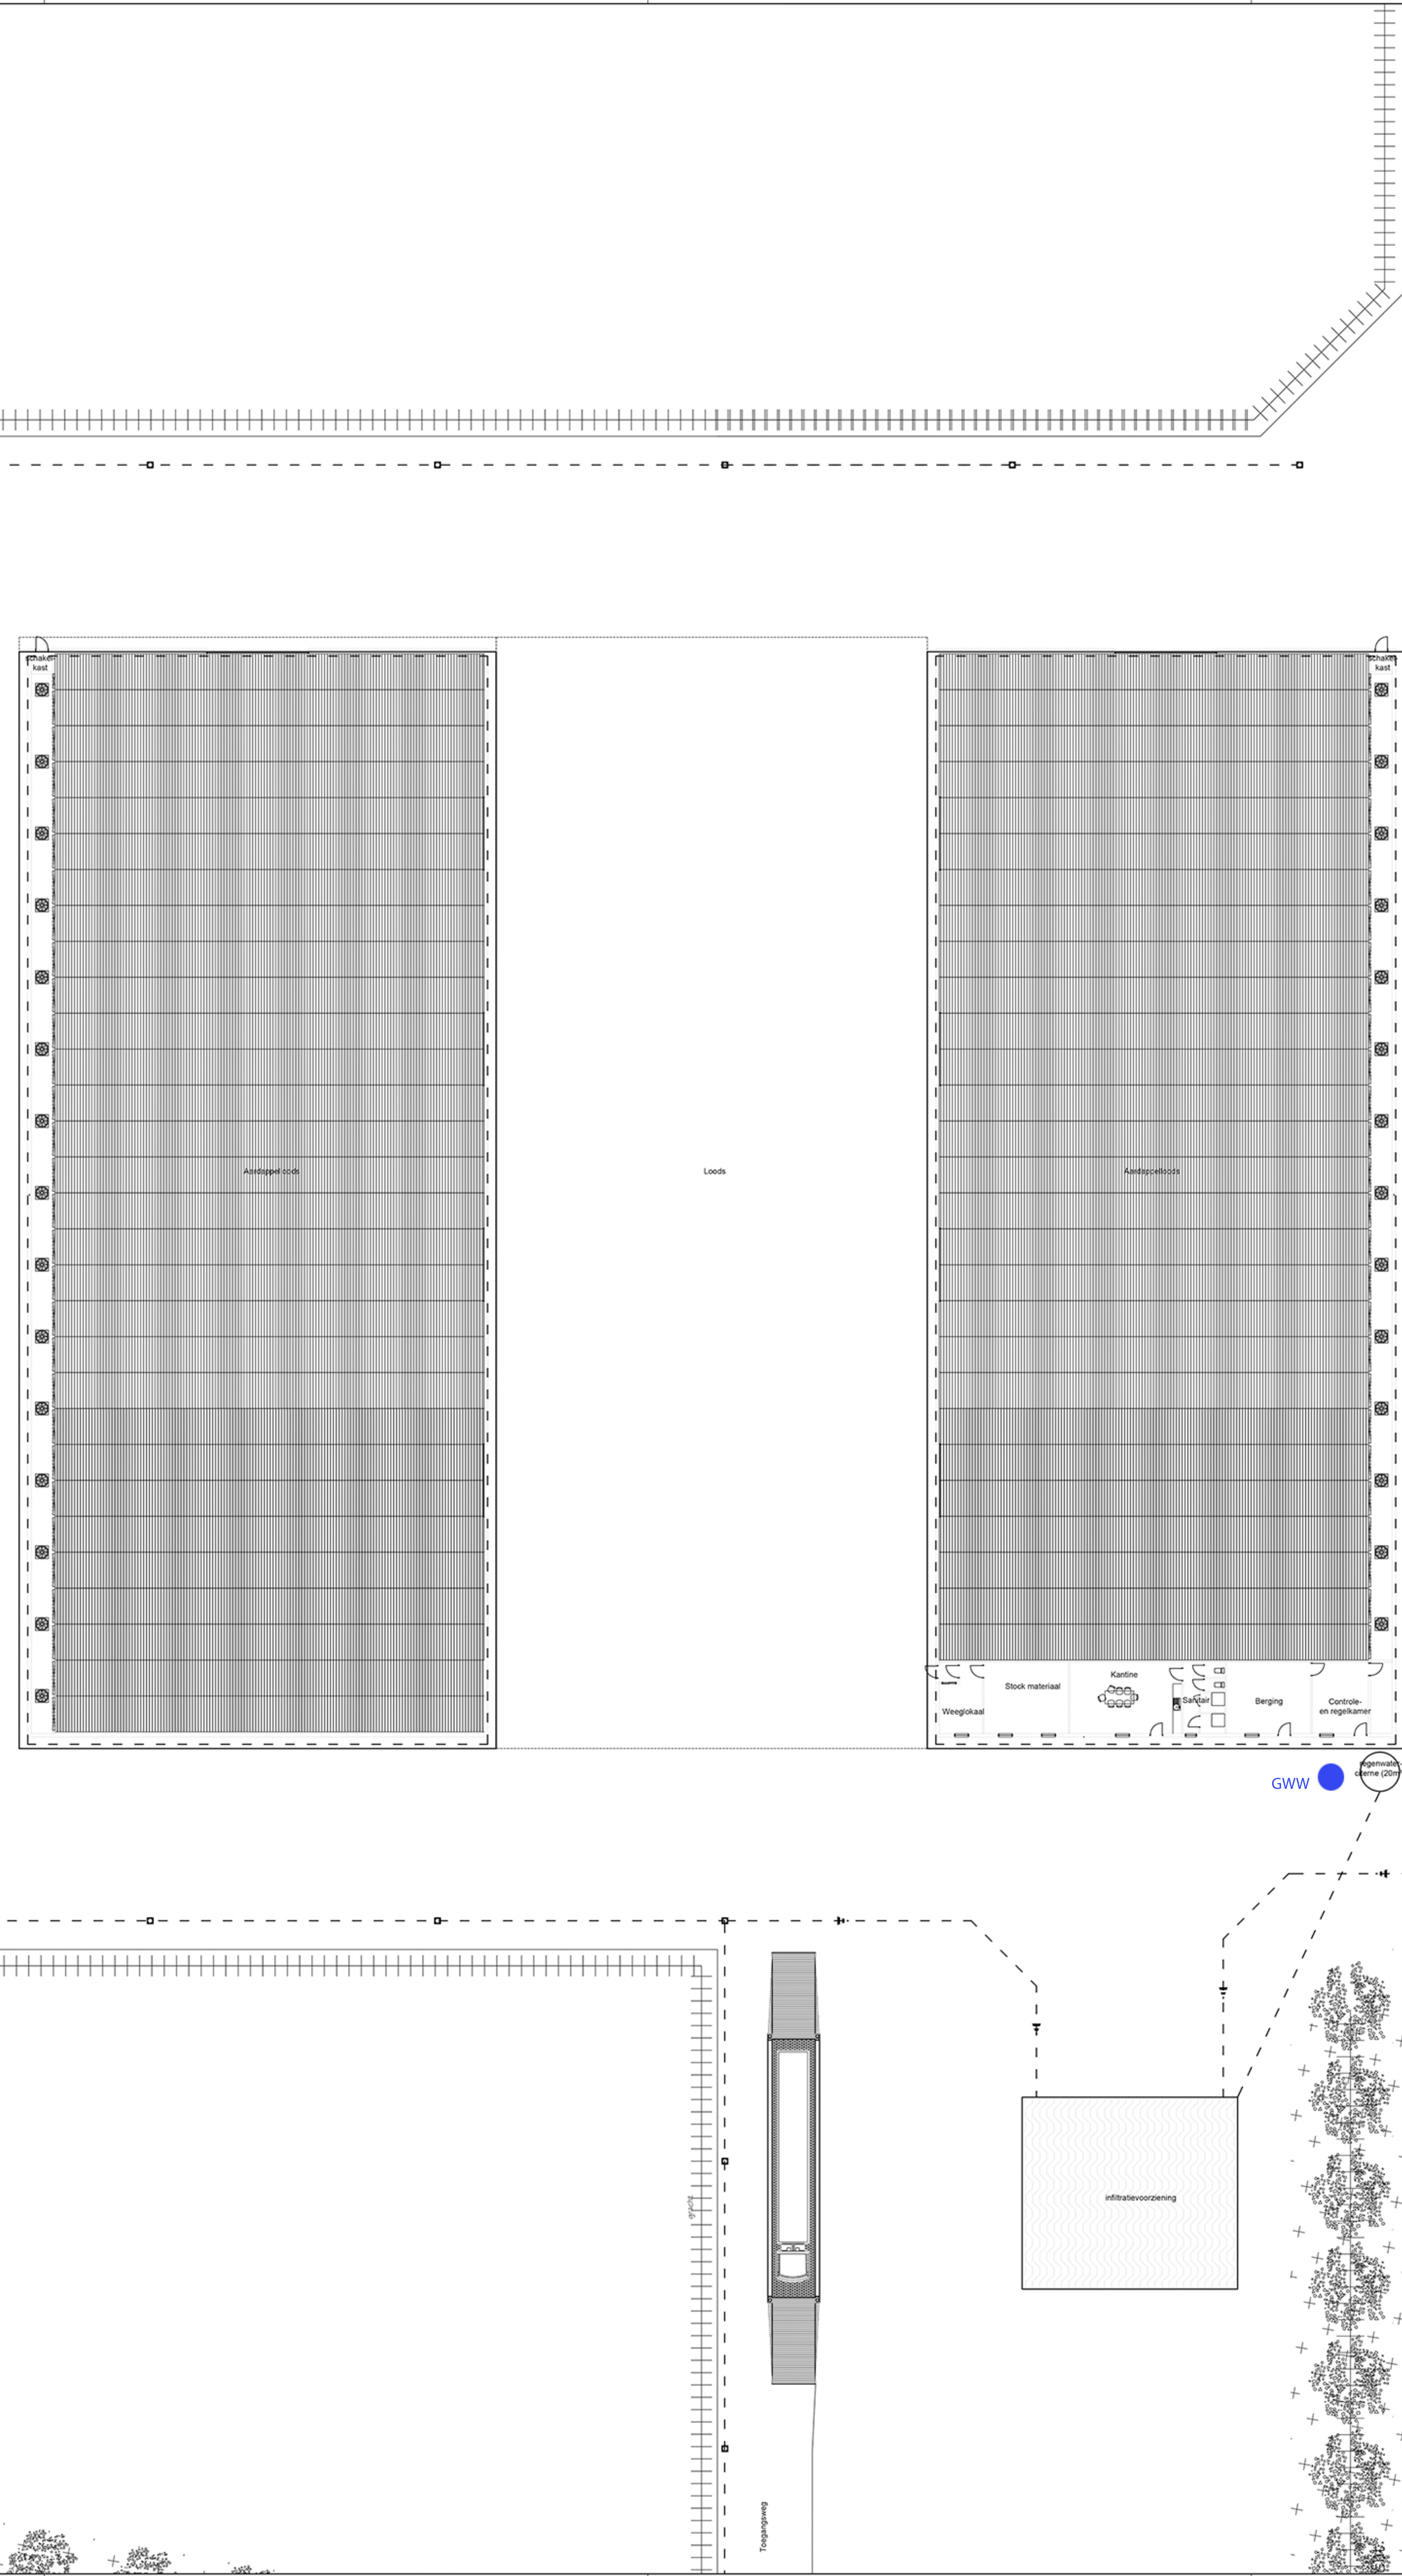

SITUERINGSPLAN -1/1000-
(bijlage H2)

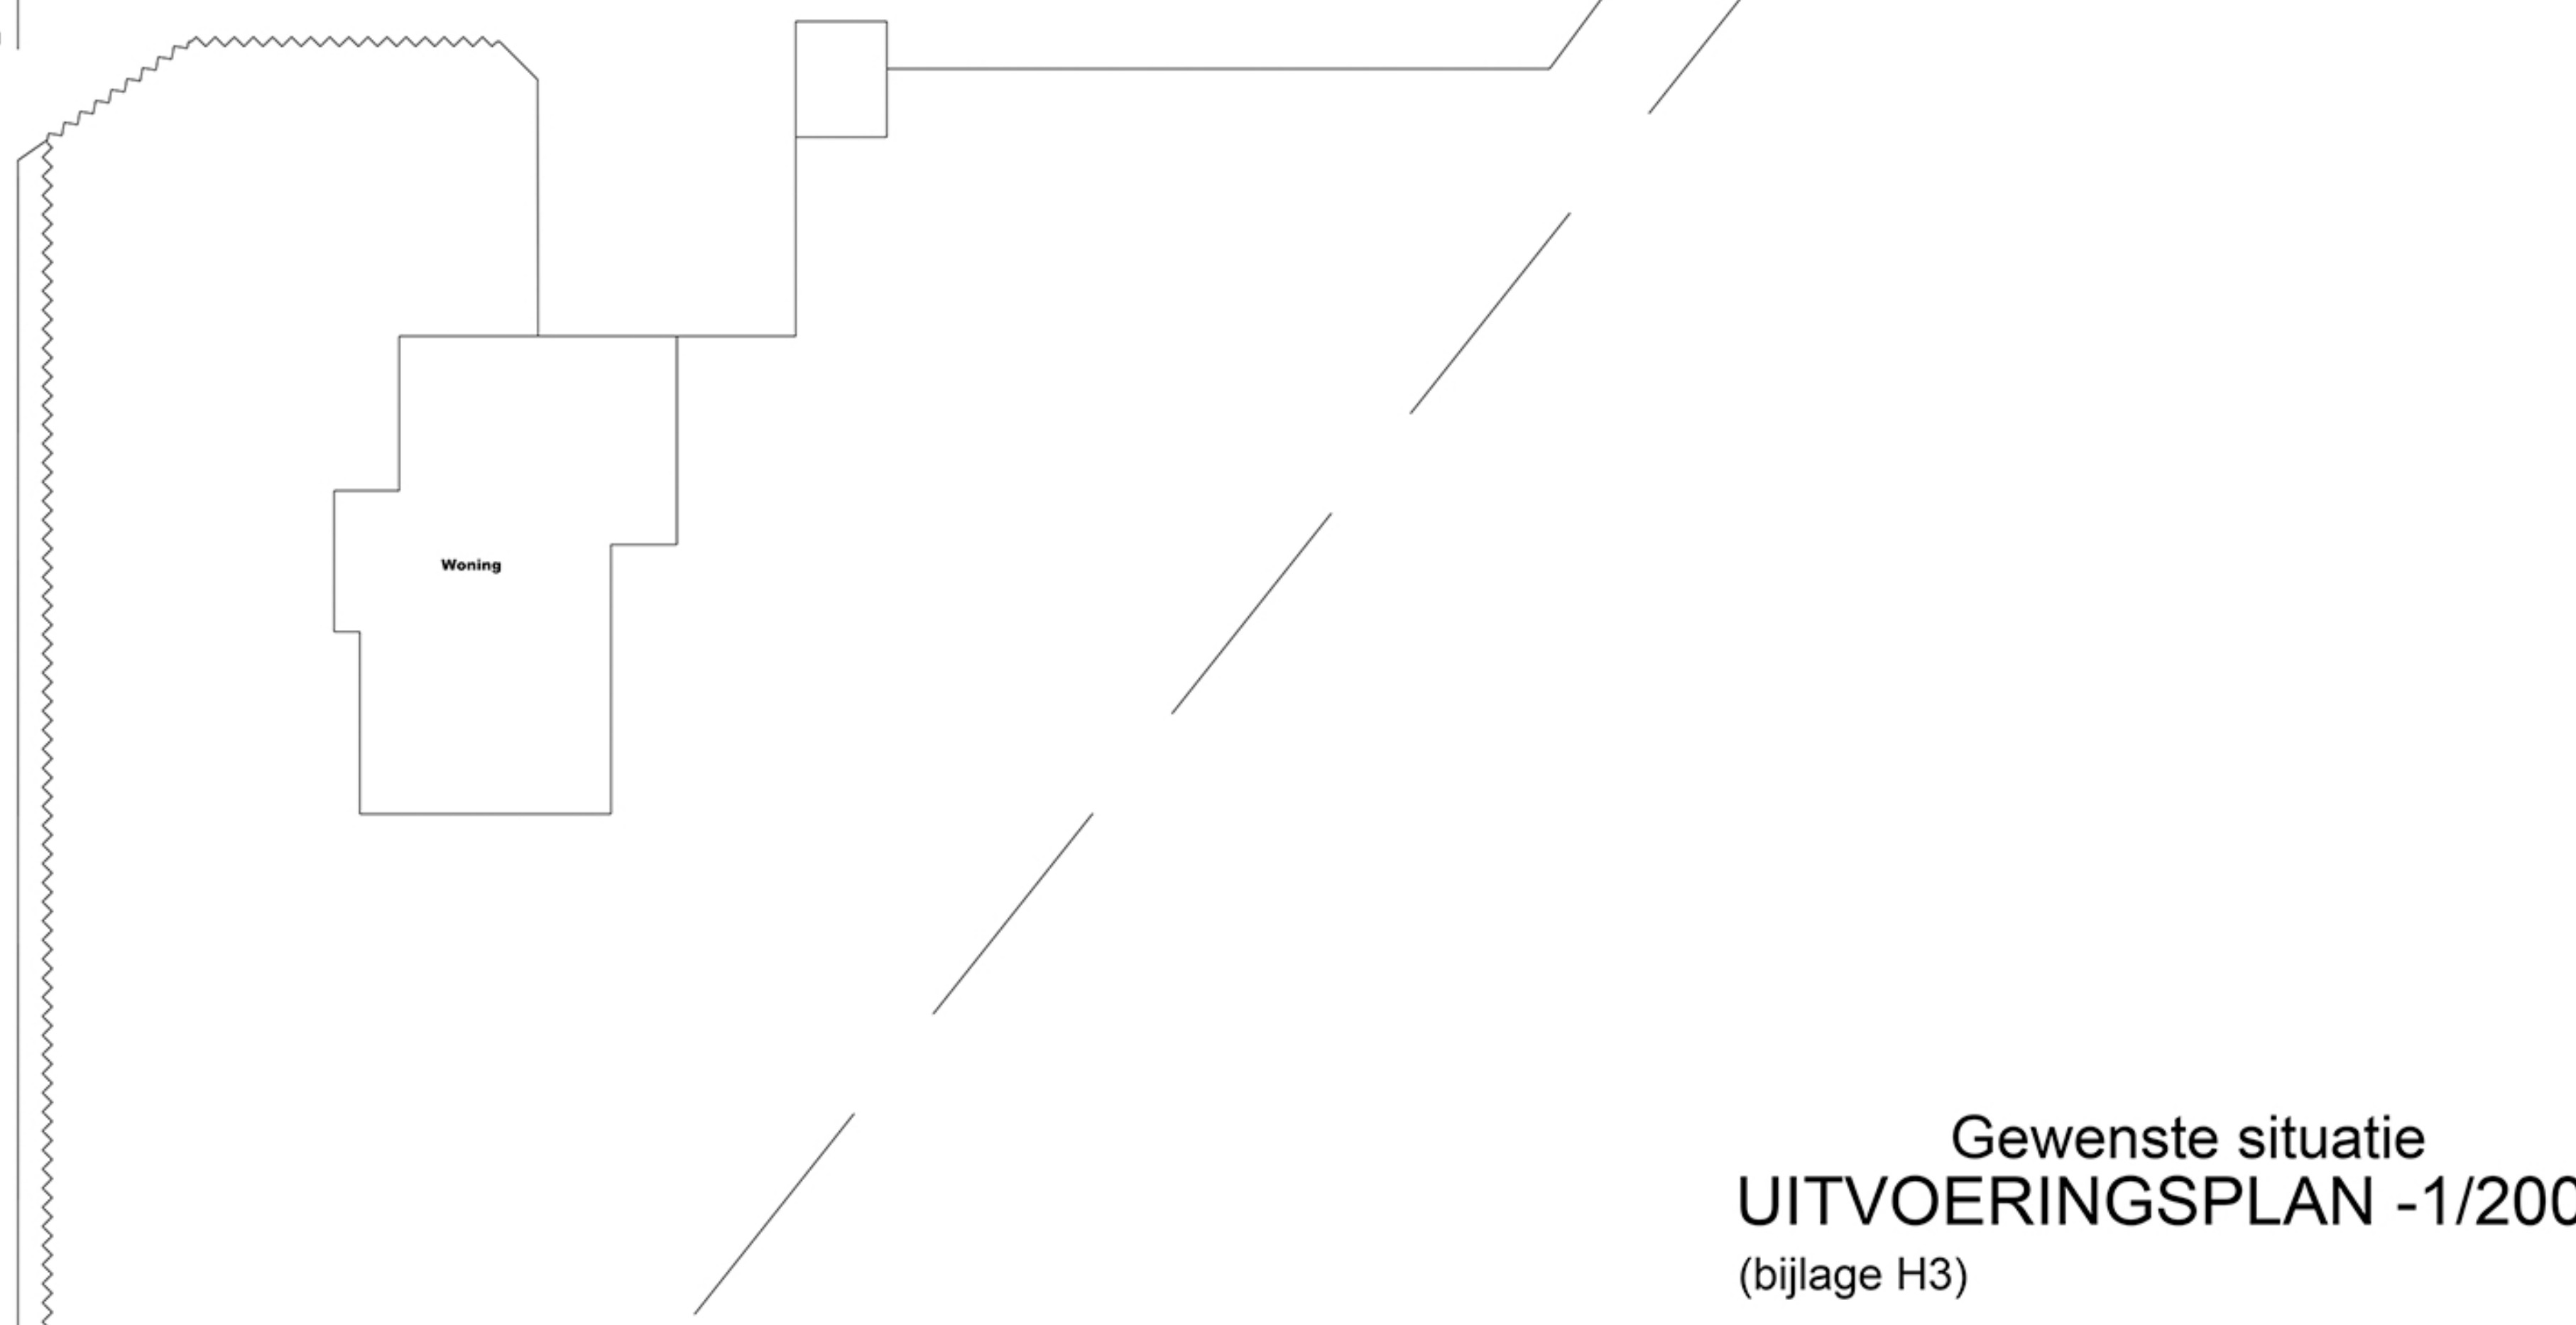

Gewenste situatie
UITVOERINGSPLAN -1/200-
(bijlage H3)