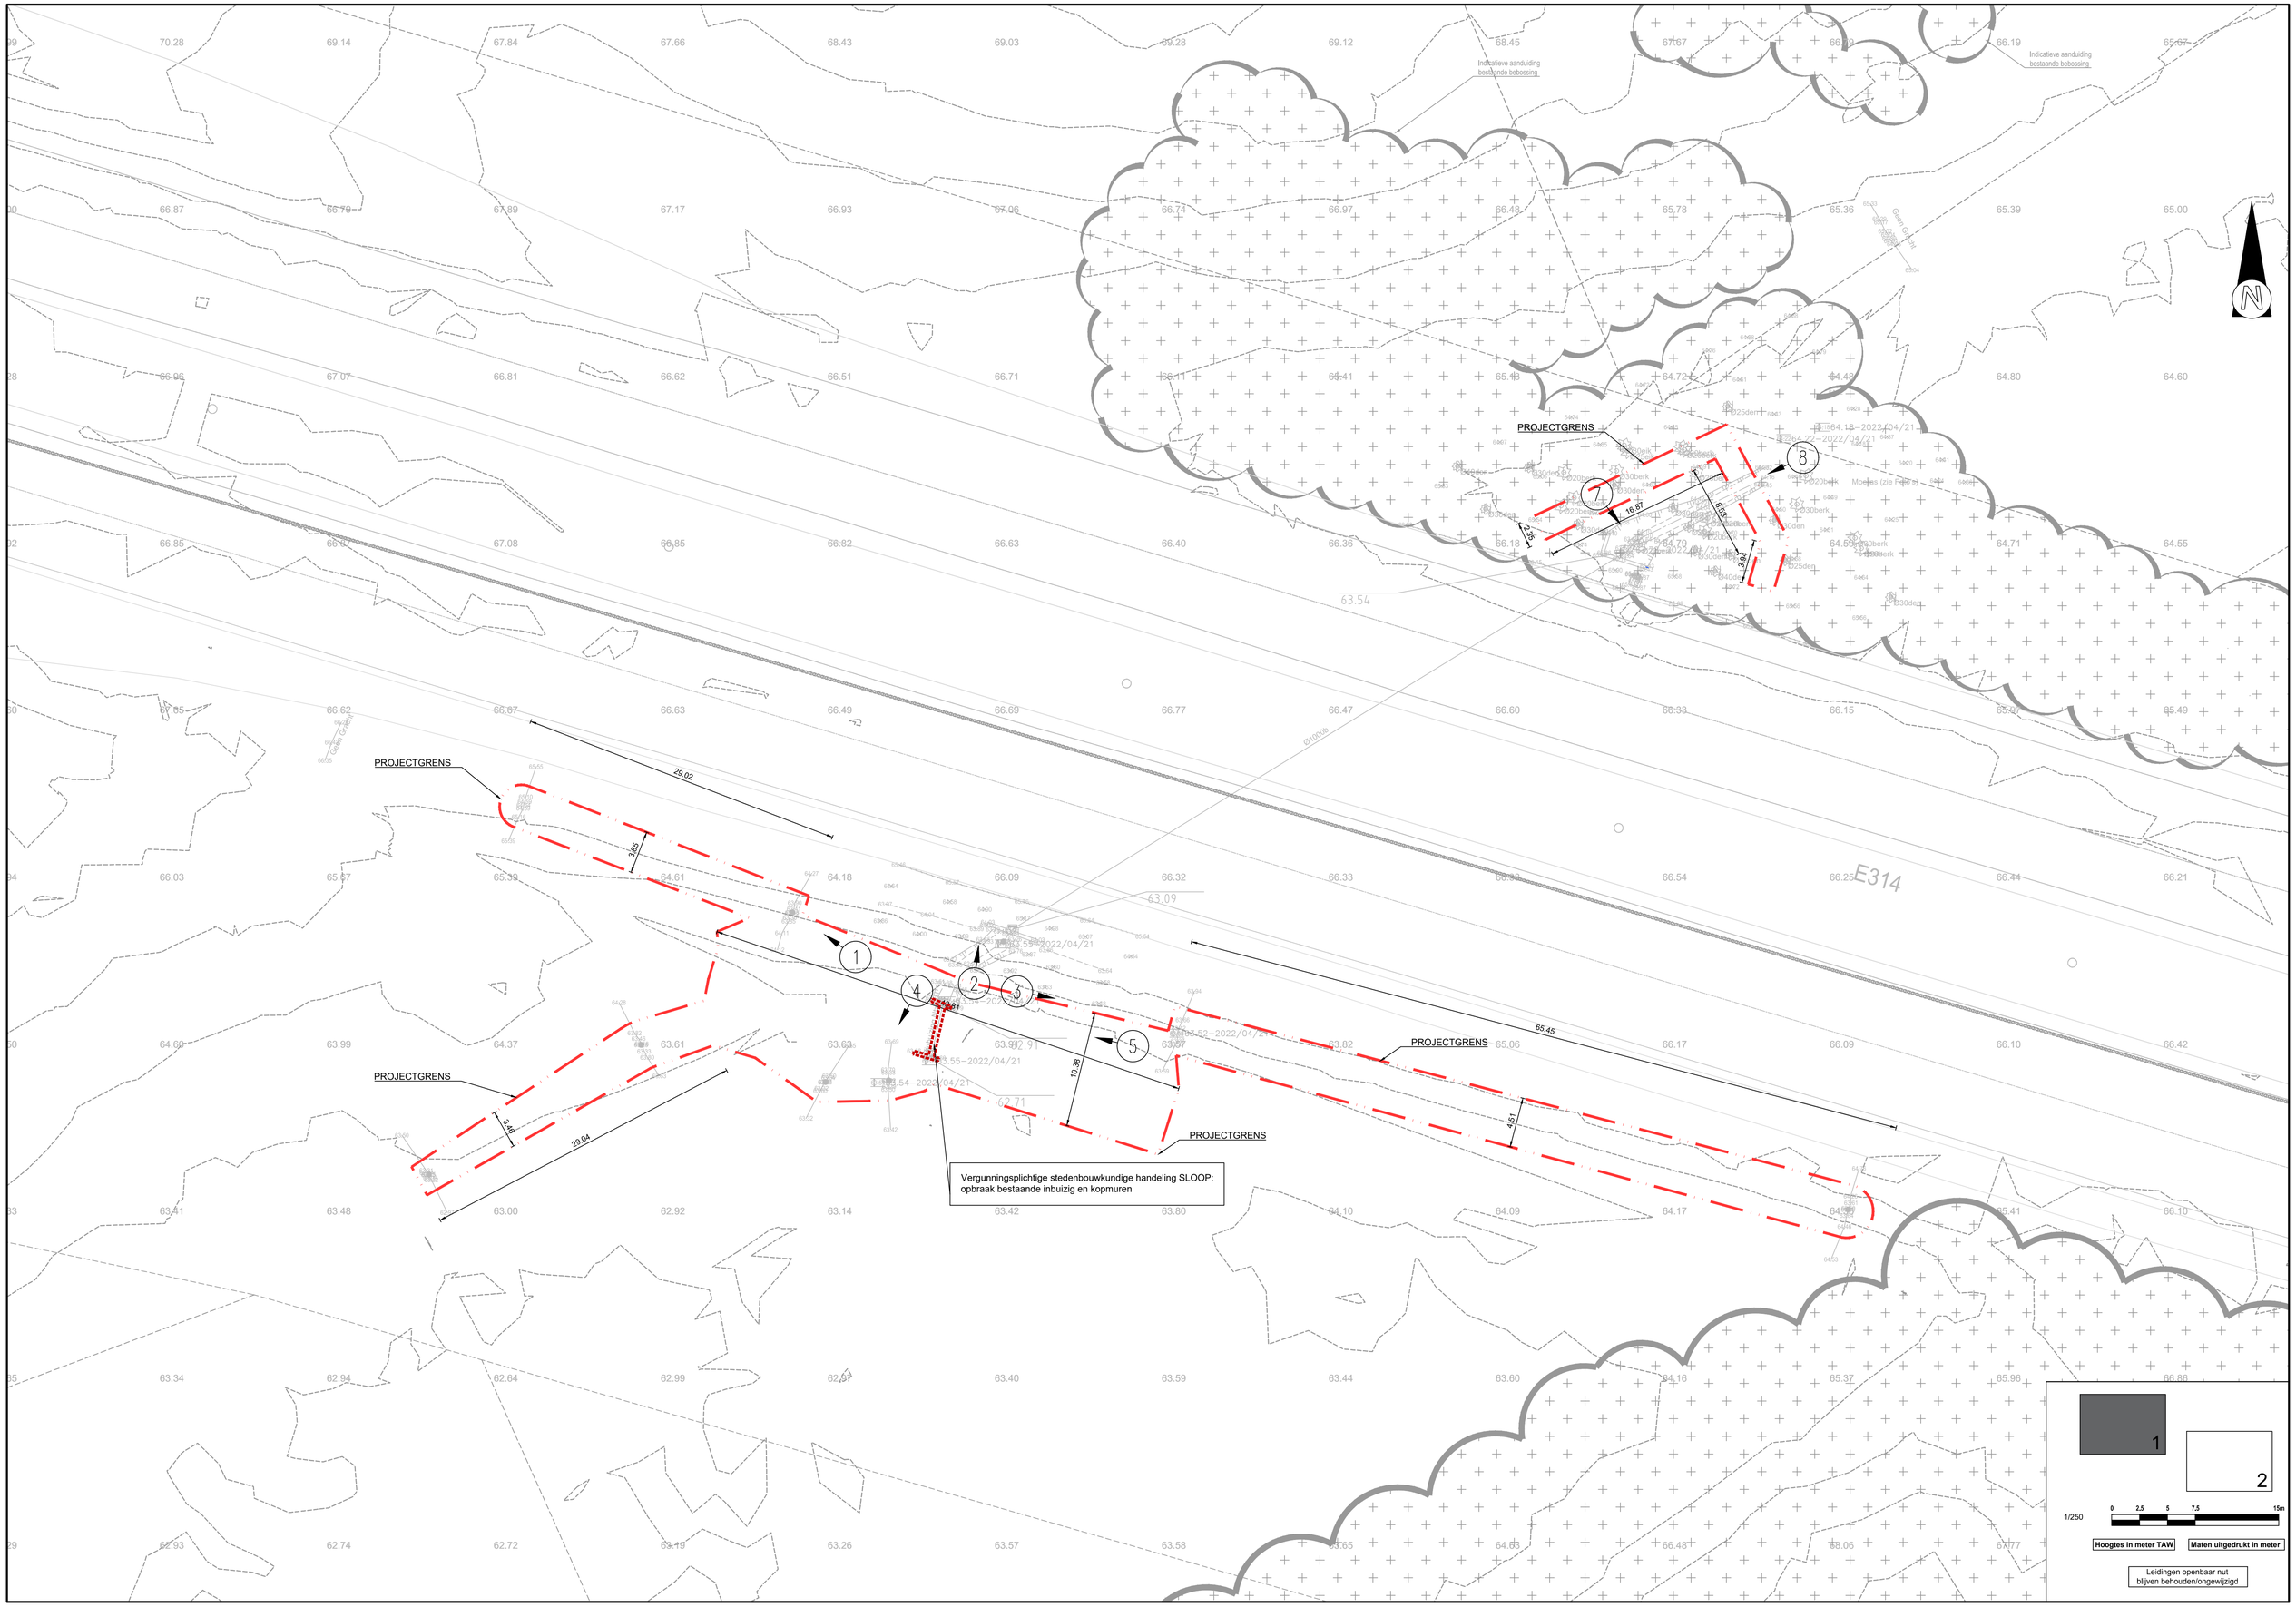

P:\R\6125630031_ANB_Blue_Deal_Roosterbeekvallei_Zonhoven\INFRA\DRAW\30_Permit\31_Urb Perm\BA_5125630031_I_B.dwg - BA_25630031_I_B_1 (20250129:1327)