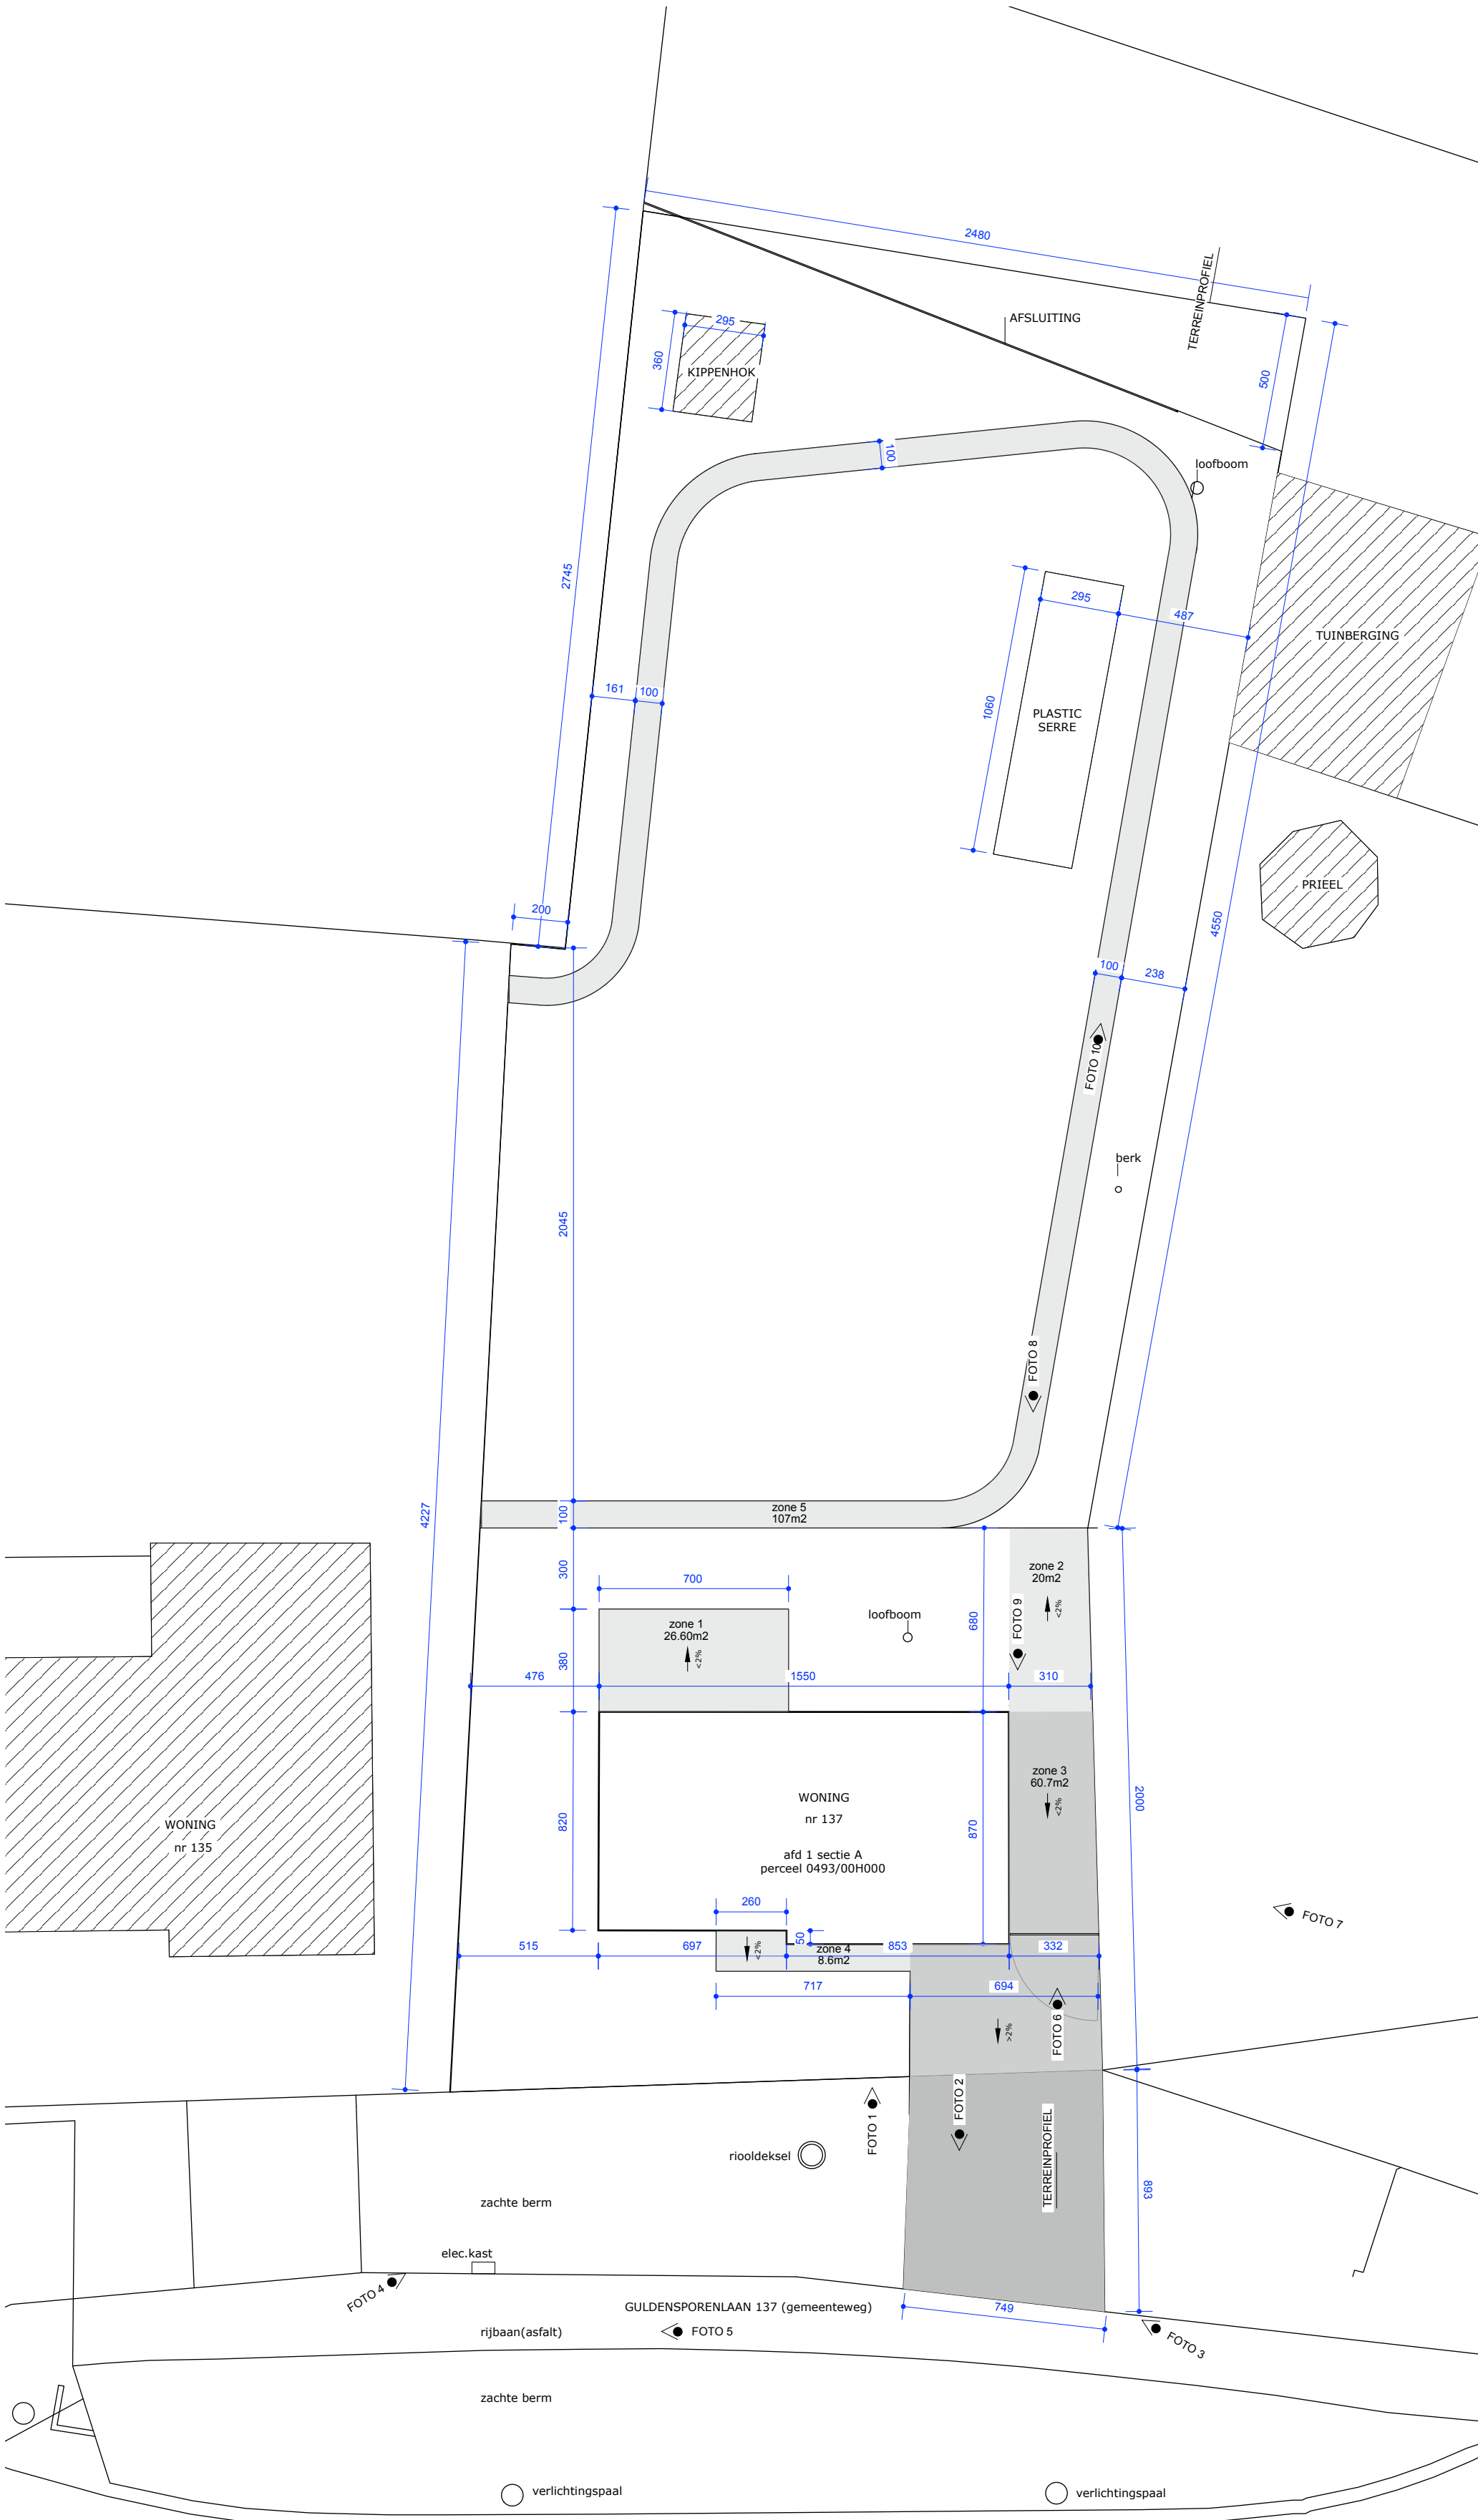


- AANWEZIGE NUTSVOORZIENINGEN:
- elektriciteit
 - water
 - gas
 - riolering
 - openbare verlichting
 - kabeldistributie
 - telefoon