



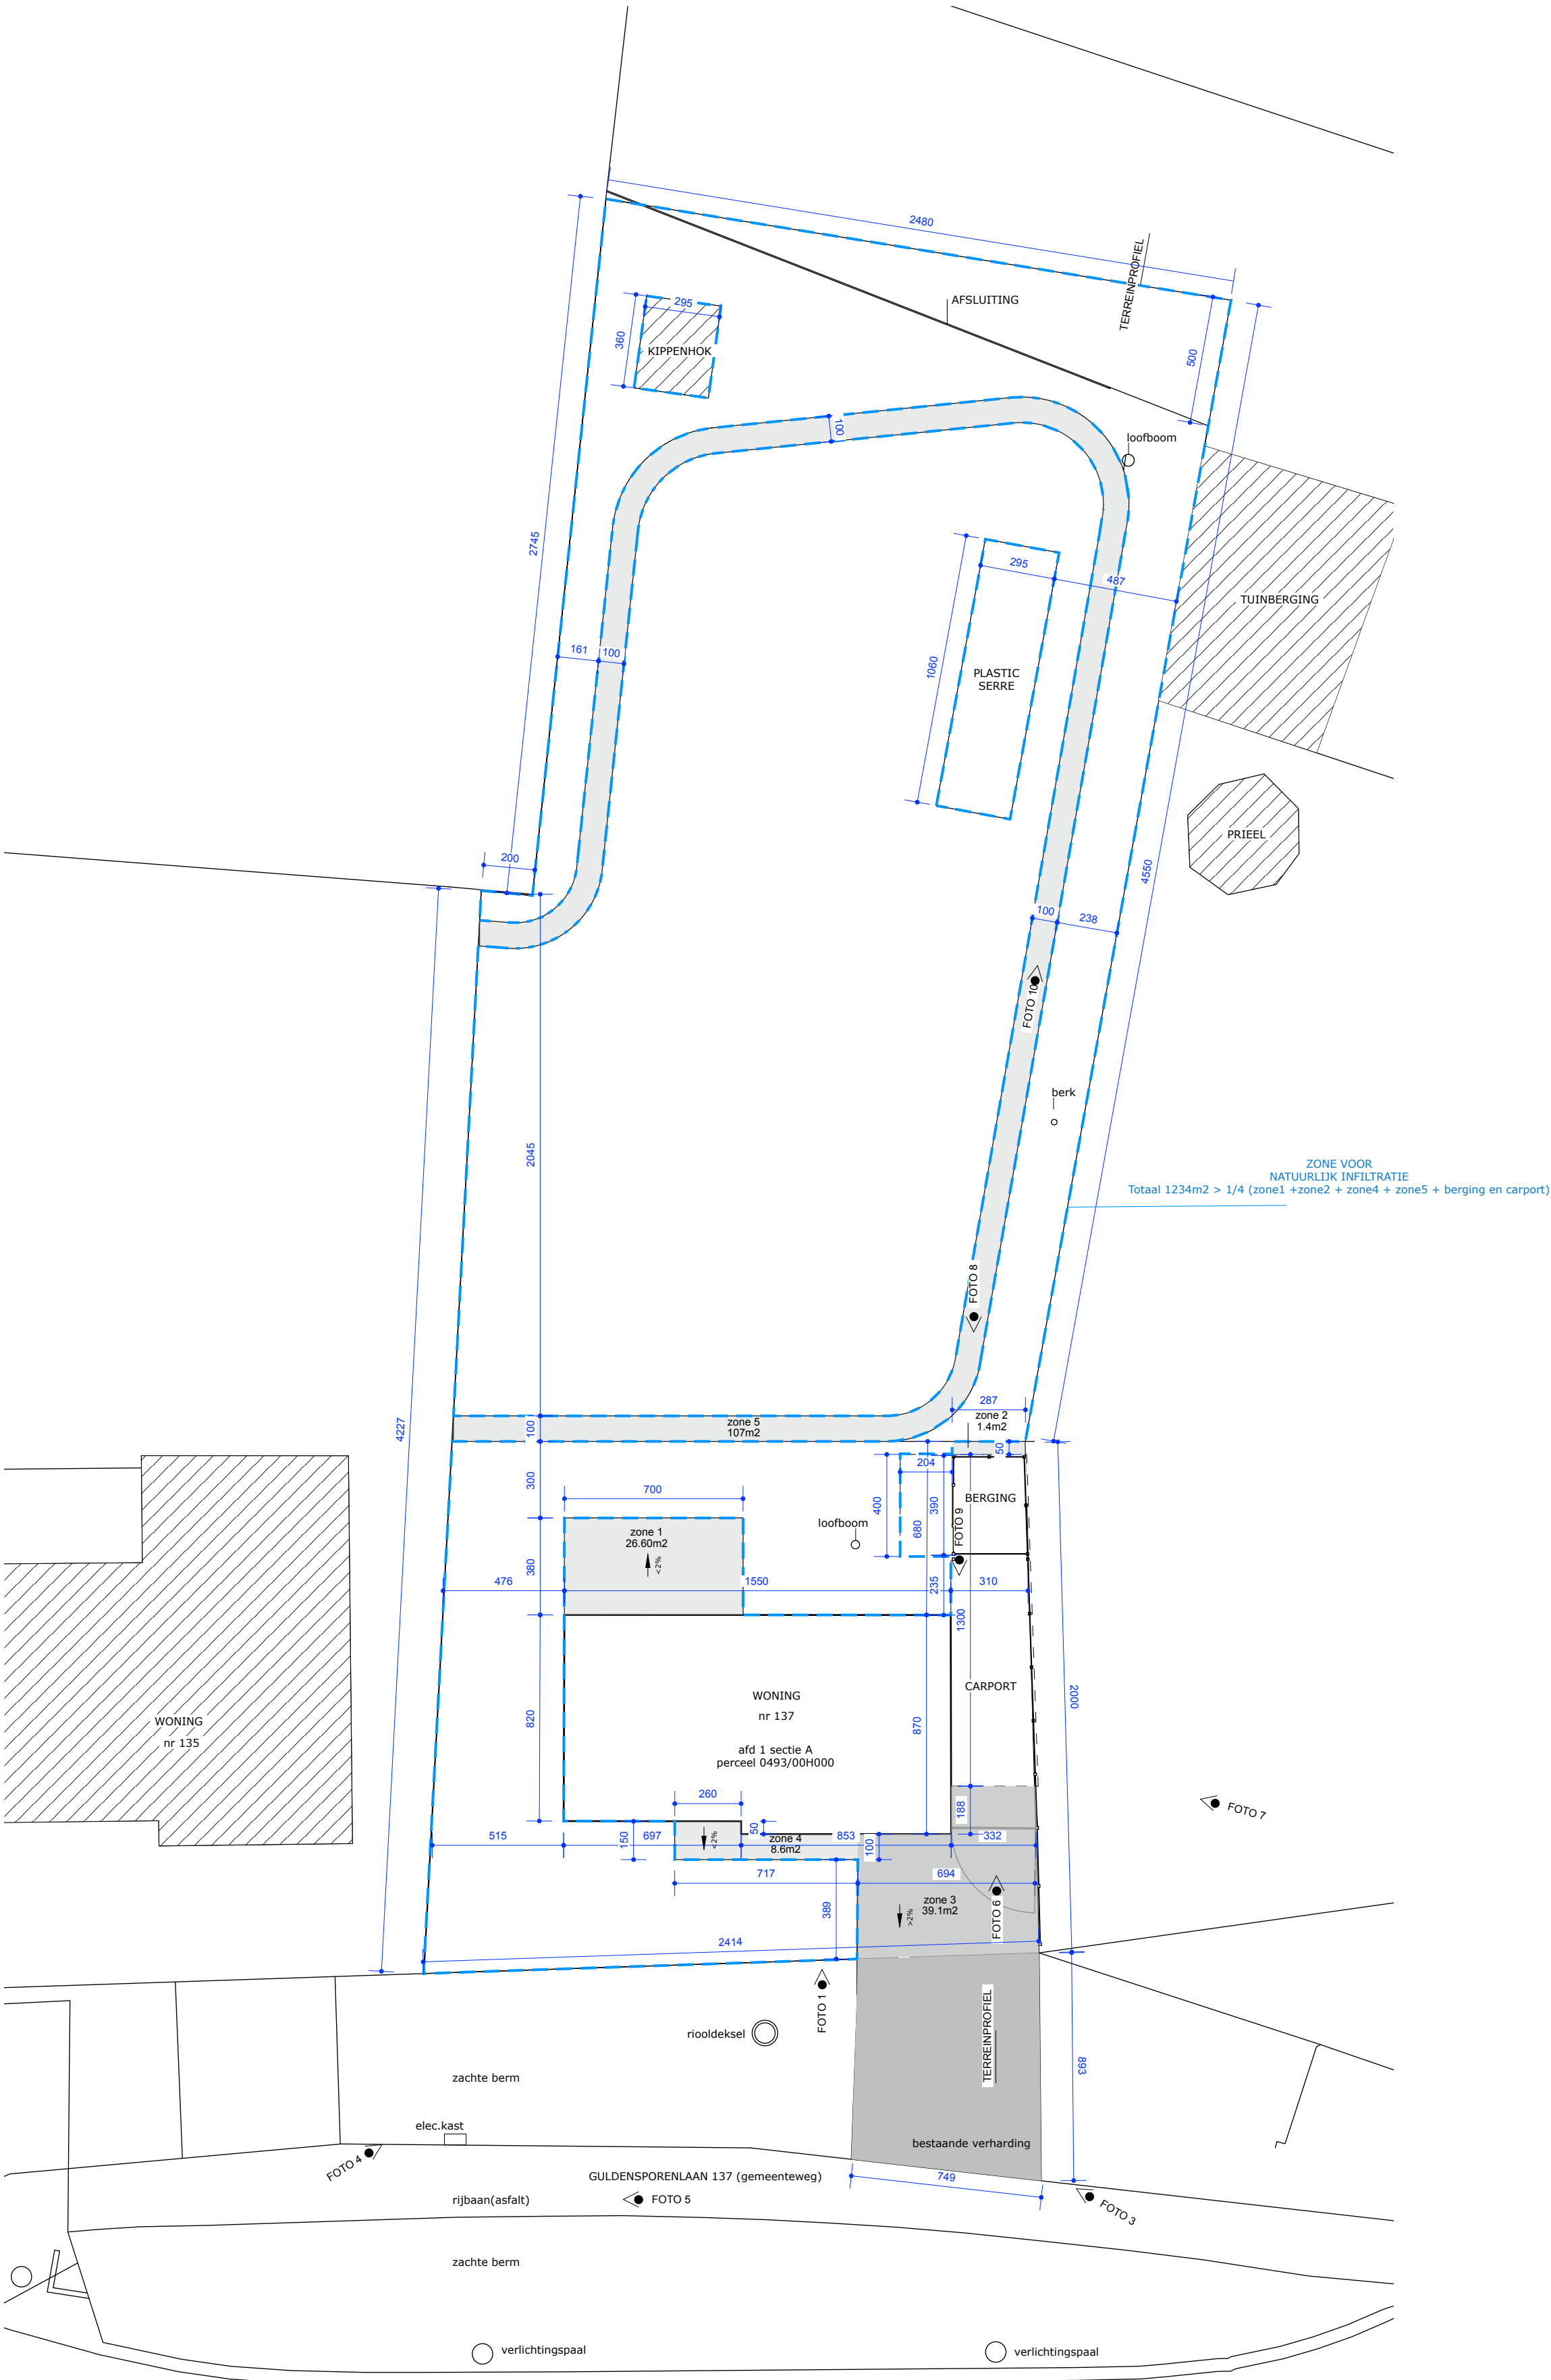

0m 4m 8m
SCHAAL 1/200

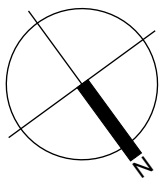

AANWEZIGE NUTSVORZIENINGEN:
- elektriciteit
- water
- gas
- riolering
- openbare verlichting
- kabel distributie
- telefoon