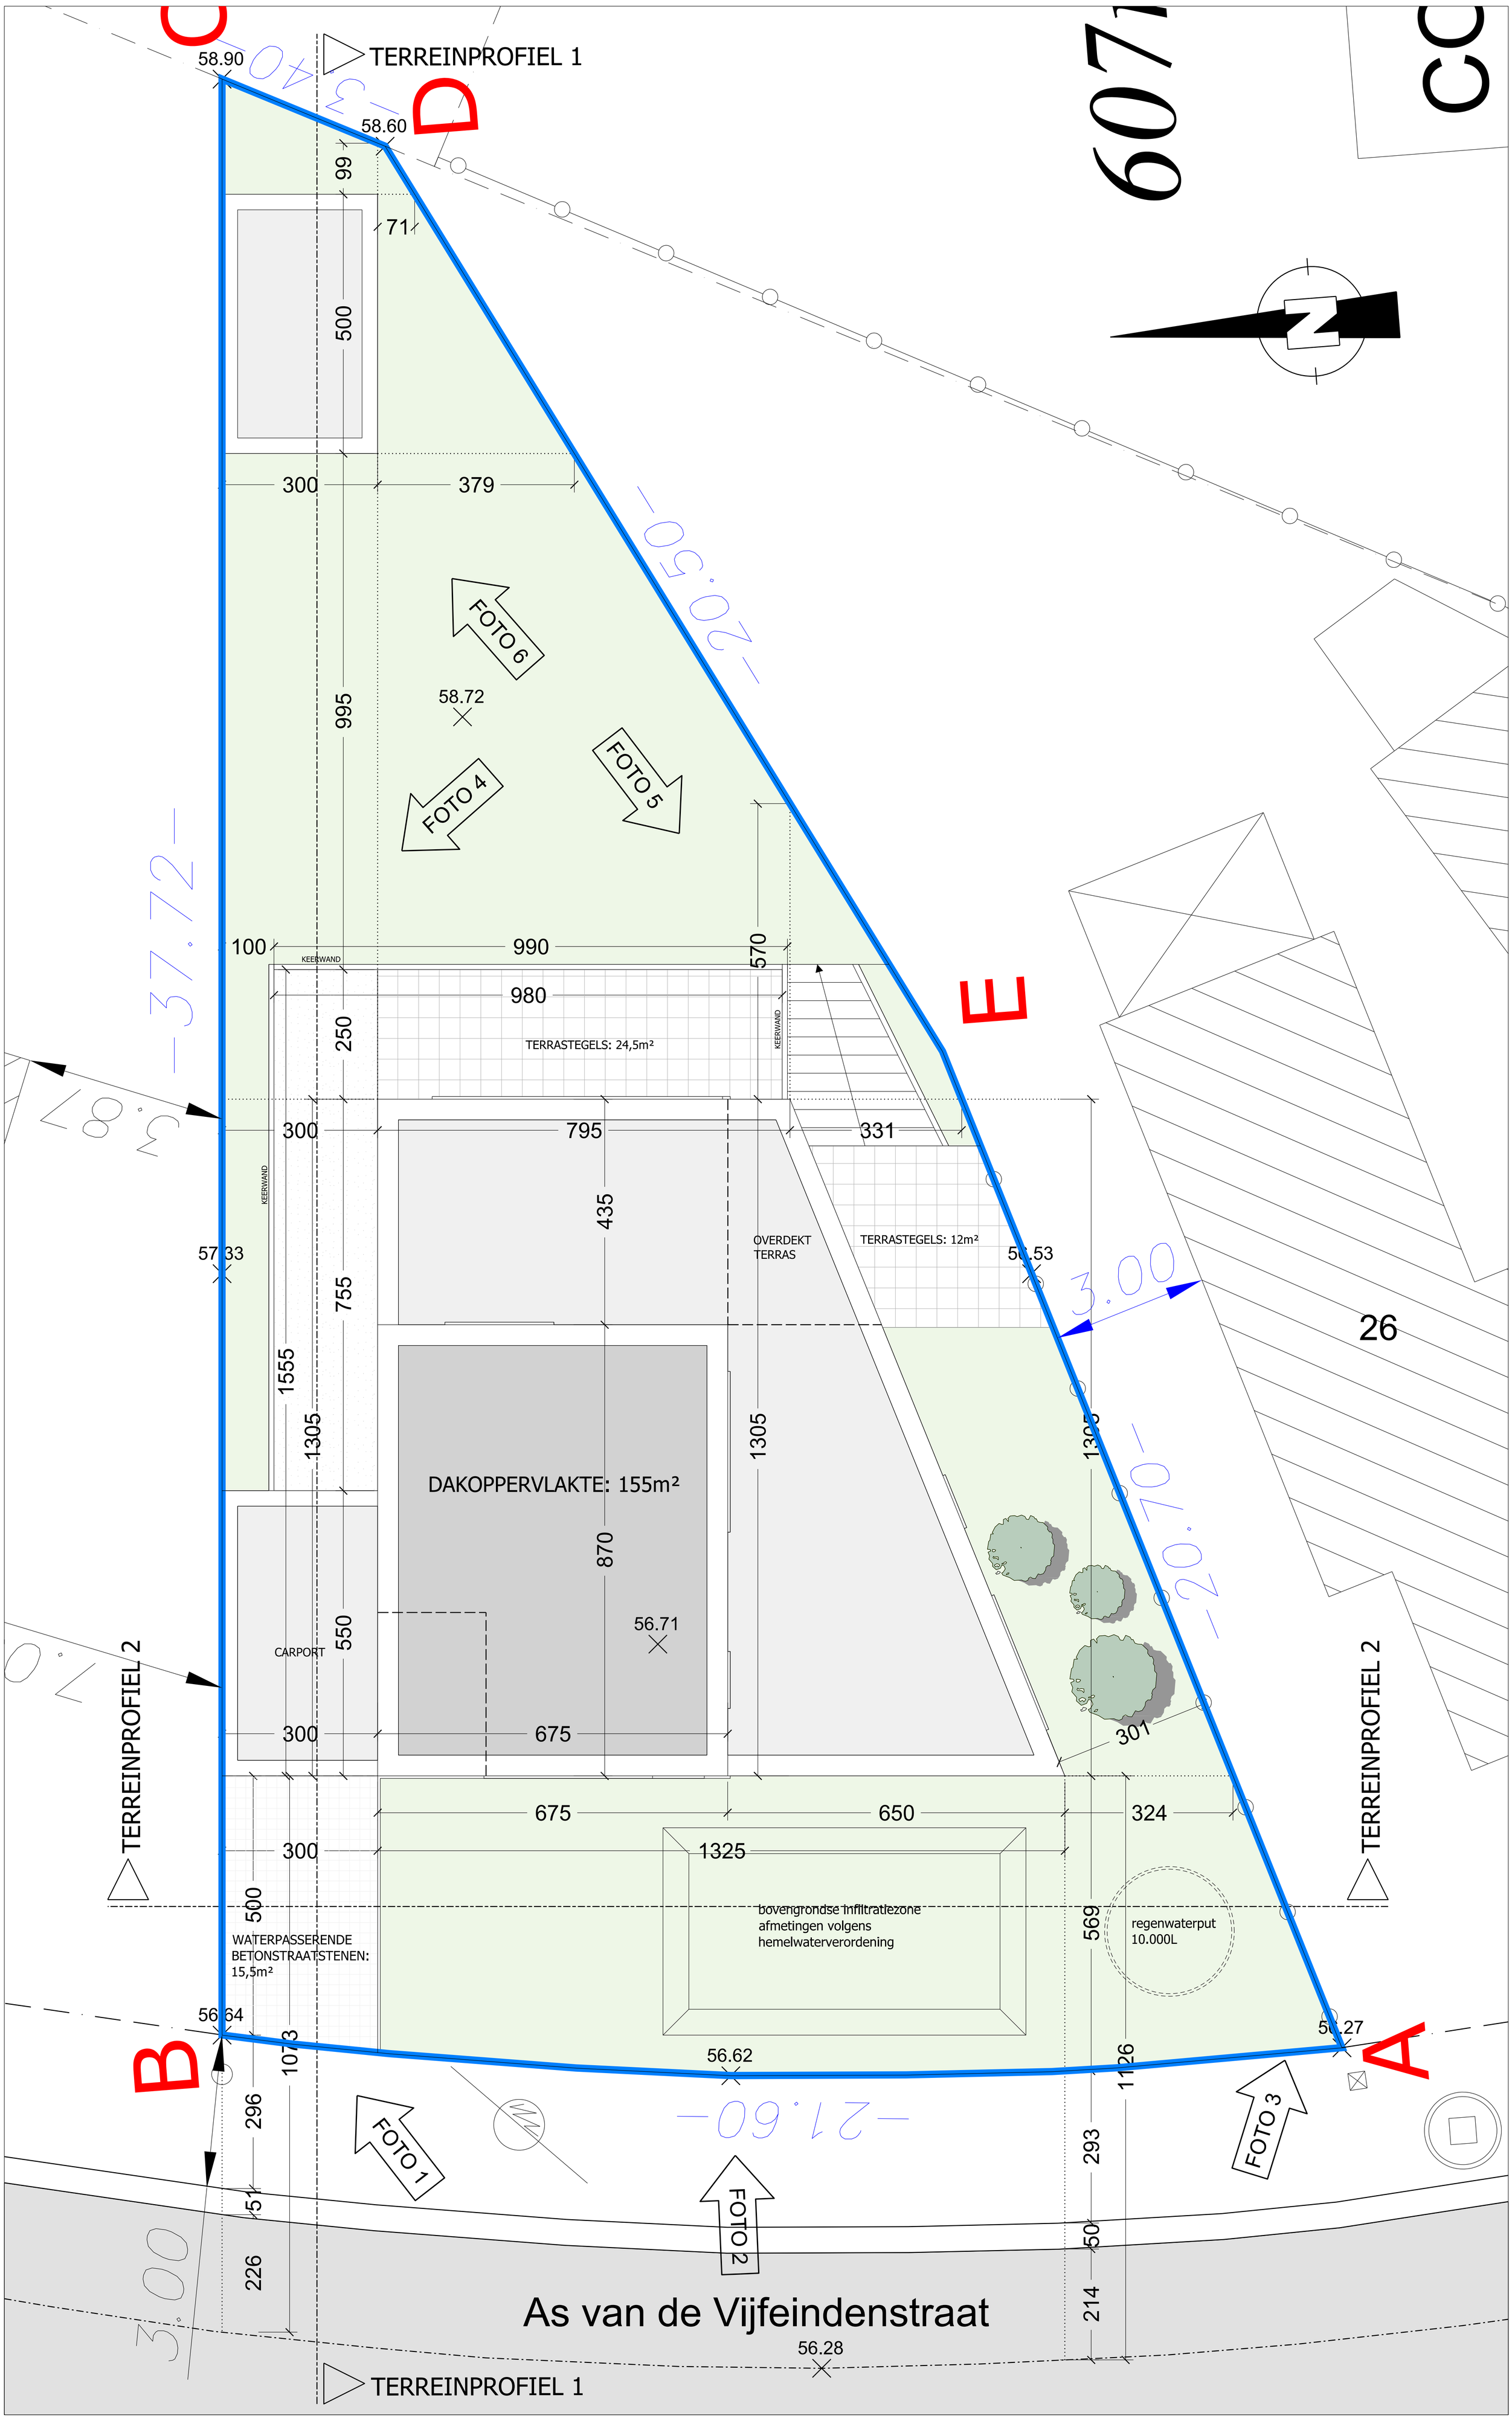


**PROJECT: bouwen van een vrijstaande woning**

BA_Vijfeindestraat_I_N_INPLANTINGSPLAN

schaal: 1/50
eenheid: cm

0 5m

**BOUWPLAATS**

Vijfeindestraat zn nr (links van 26)
3530 Houthalen-Helchteren
Afd. 1, Sec. A, Nr. 606M

**ARCHITECT**

Atech-architecten BV
Koerselsesteenweg 35
3580 Beringen
011 43 24 80 -
a@atech-architecten.be
www.atech-architecten.be