


Perceel 1147L27

COORDINATENTABEL Lambert 72

	X	Y	
A	227848.47	190774.73	<i>paal omheining</i>
B	227874.23	190798.81	<i>niet gematerialiseerd</i>
C	227897.71	190773.78	<i>snpnt platen</i>
D	227870.53	190751.64	<i>snpnt platen</i>
E	227863.04	190759.37	<i>midden tuinmuur</i>

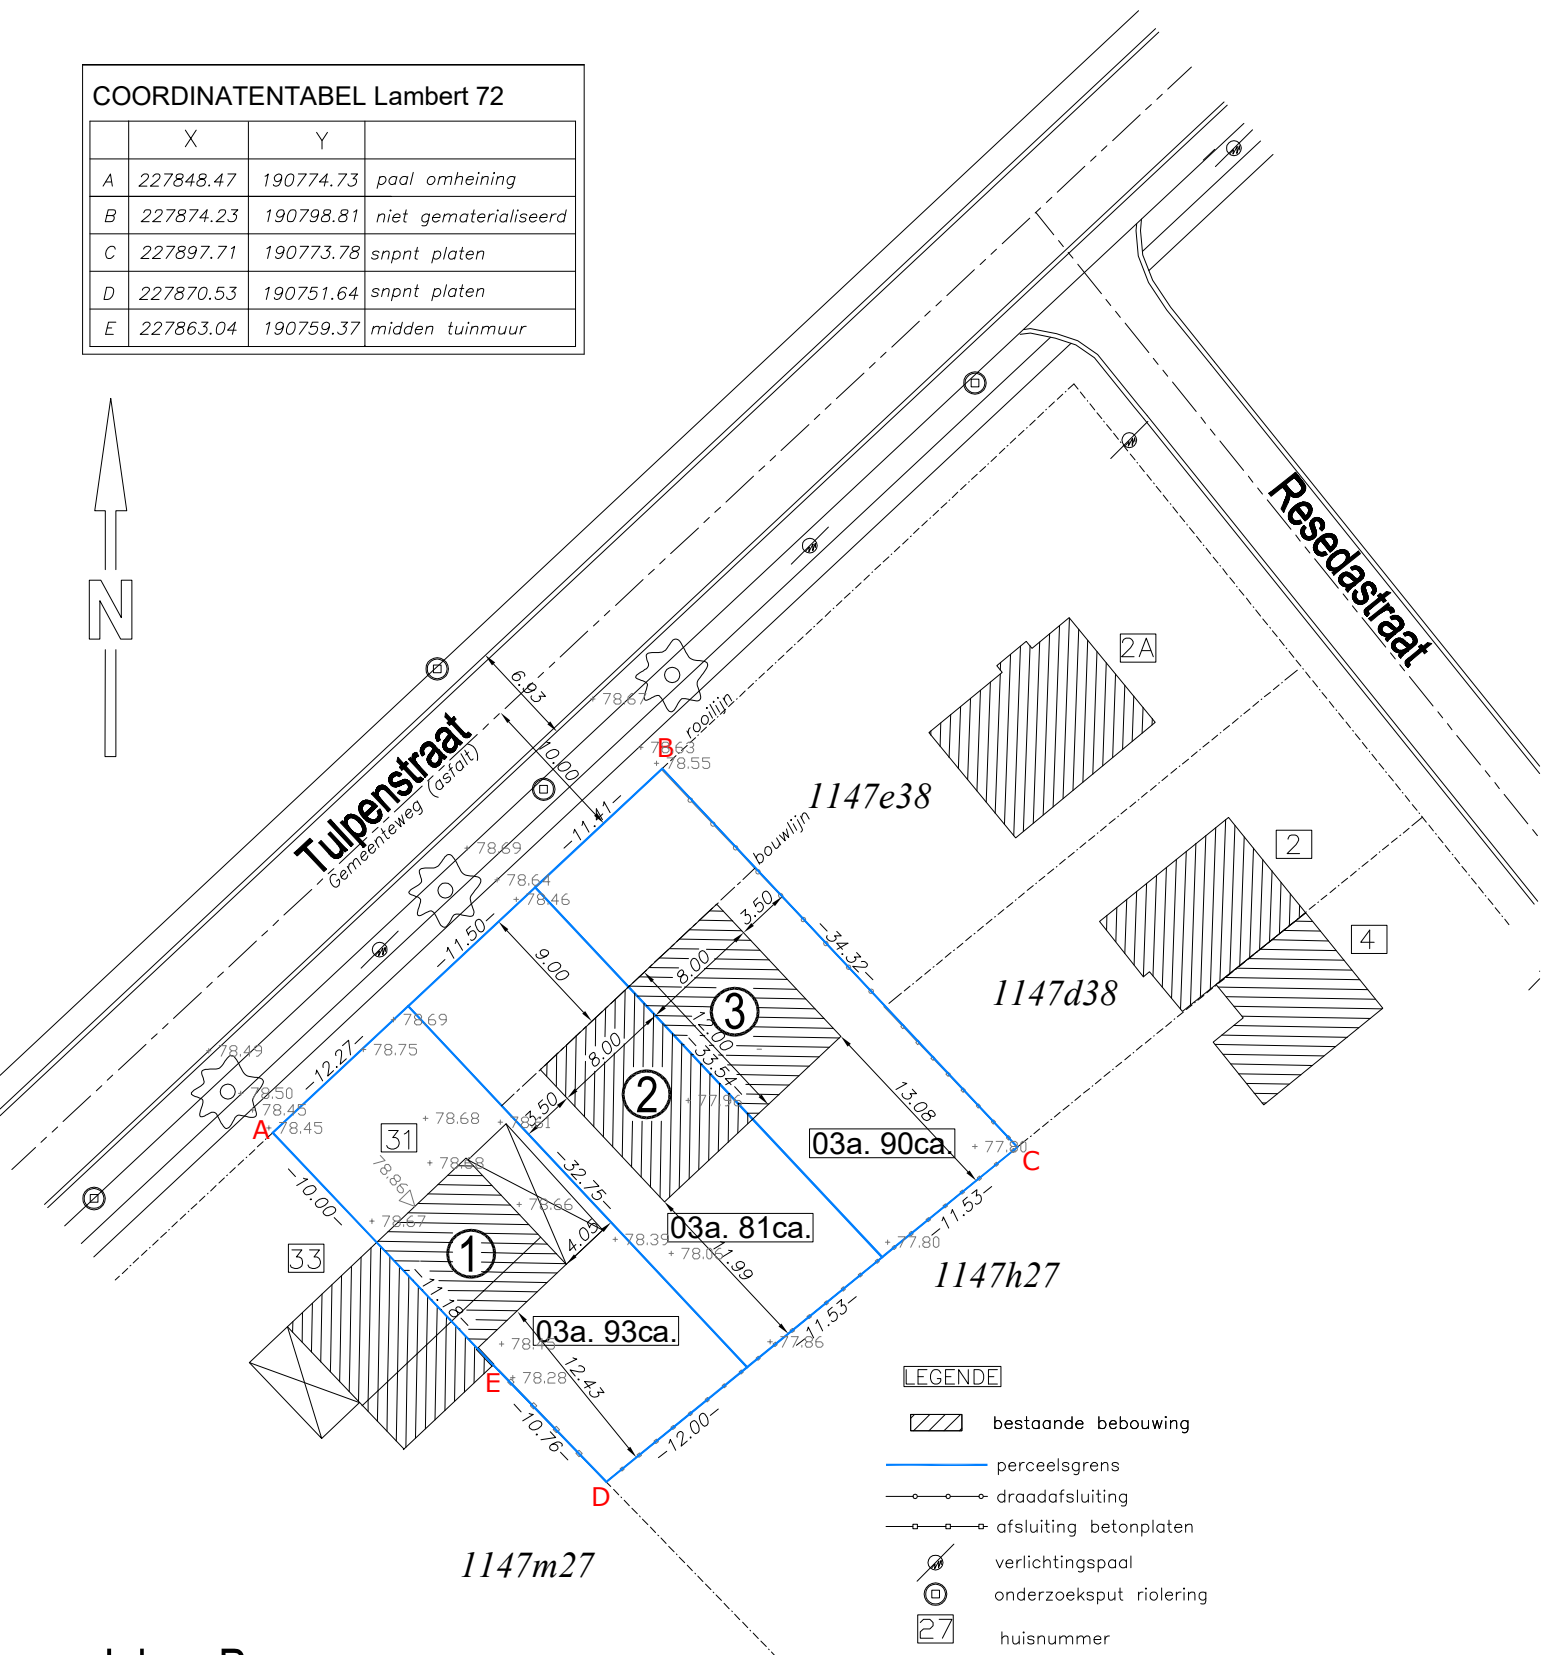

Guldensporenlaan 96
3530 Houthalen-Helchteren
Tel: 0496 24 39 69
E-mail: johan.paguay@telenet.be

LEGENDE

-  bestaande bebouwing
-  perceelsgrens
-  draadafsluiting
-  afsluiting betonplaten
-  verlichtingspaal
-  onderzoekspunt riolering
-  huisnummer
- + 77.80 hoogte TAW

Hoogte dorpel gelijkvloers max 0.20m boven
het niveau van de voorliggende weg

11 januari 2026

Schaal 1/500