


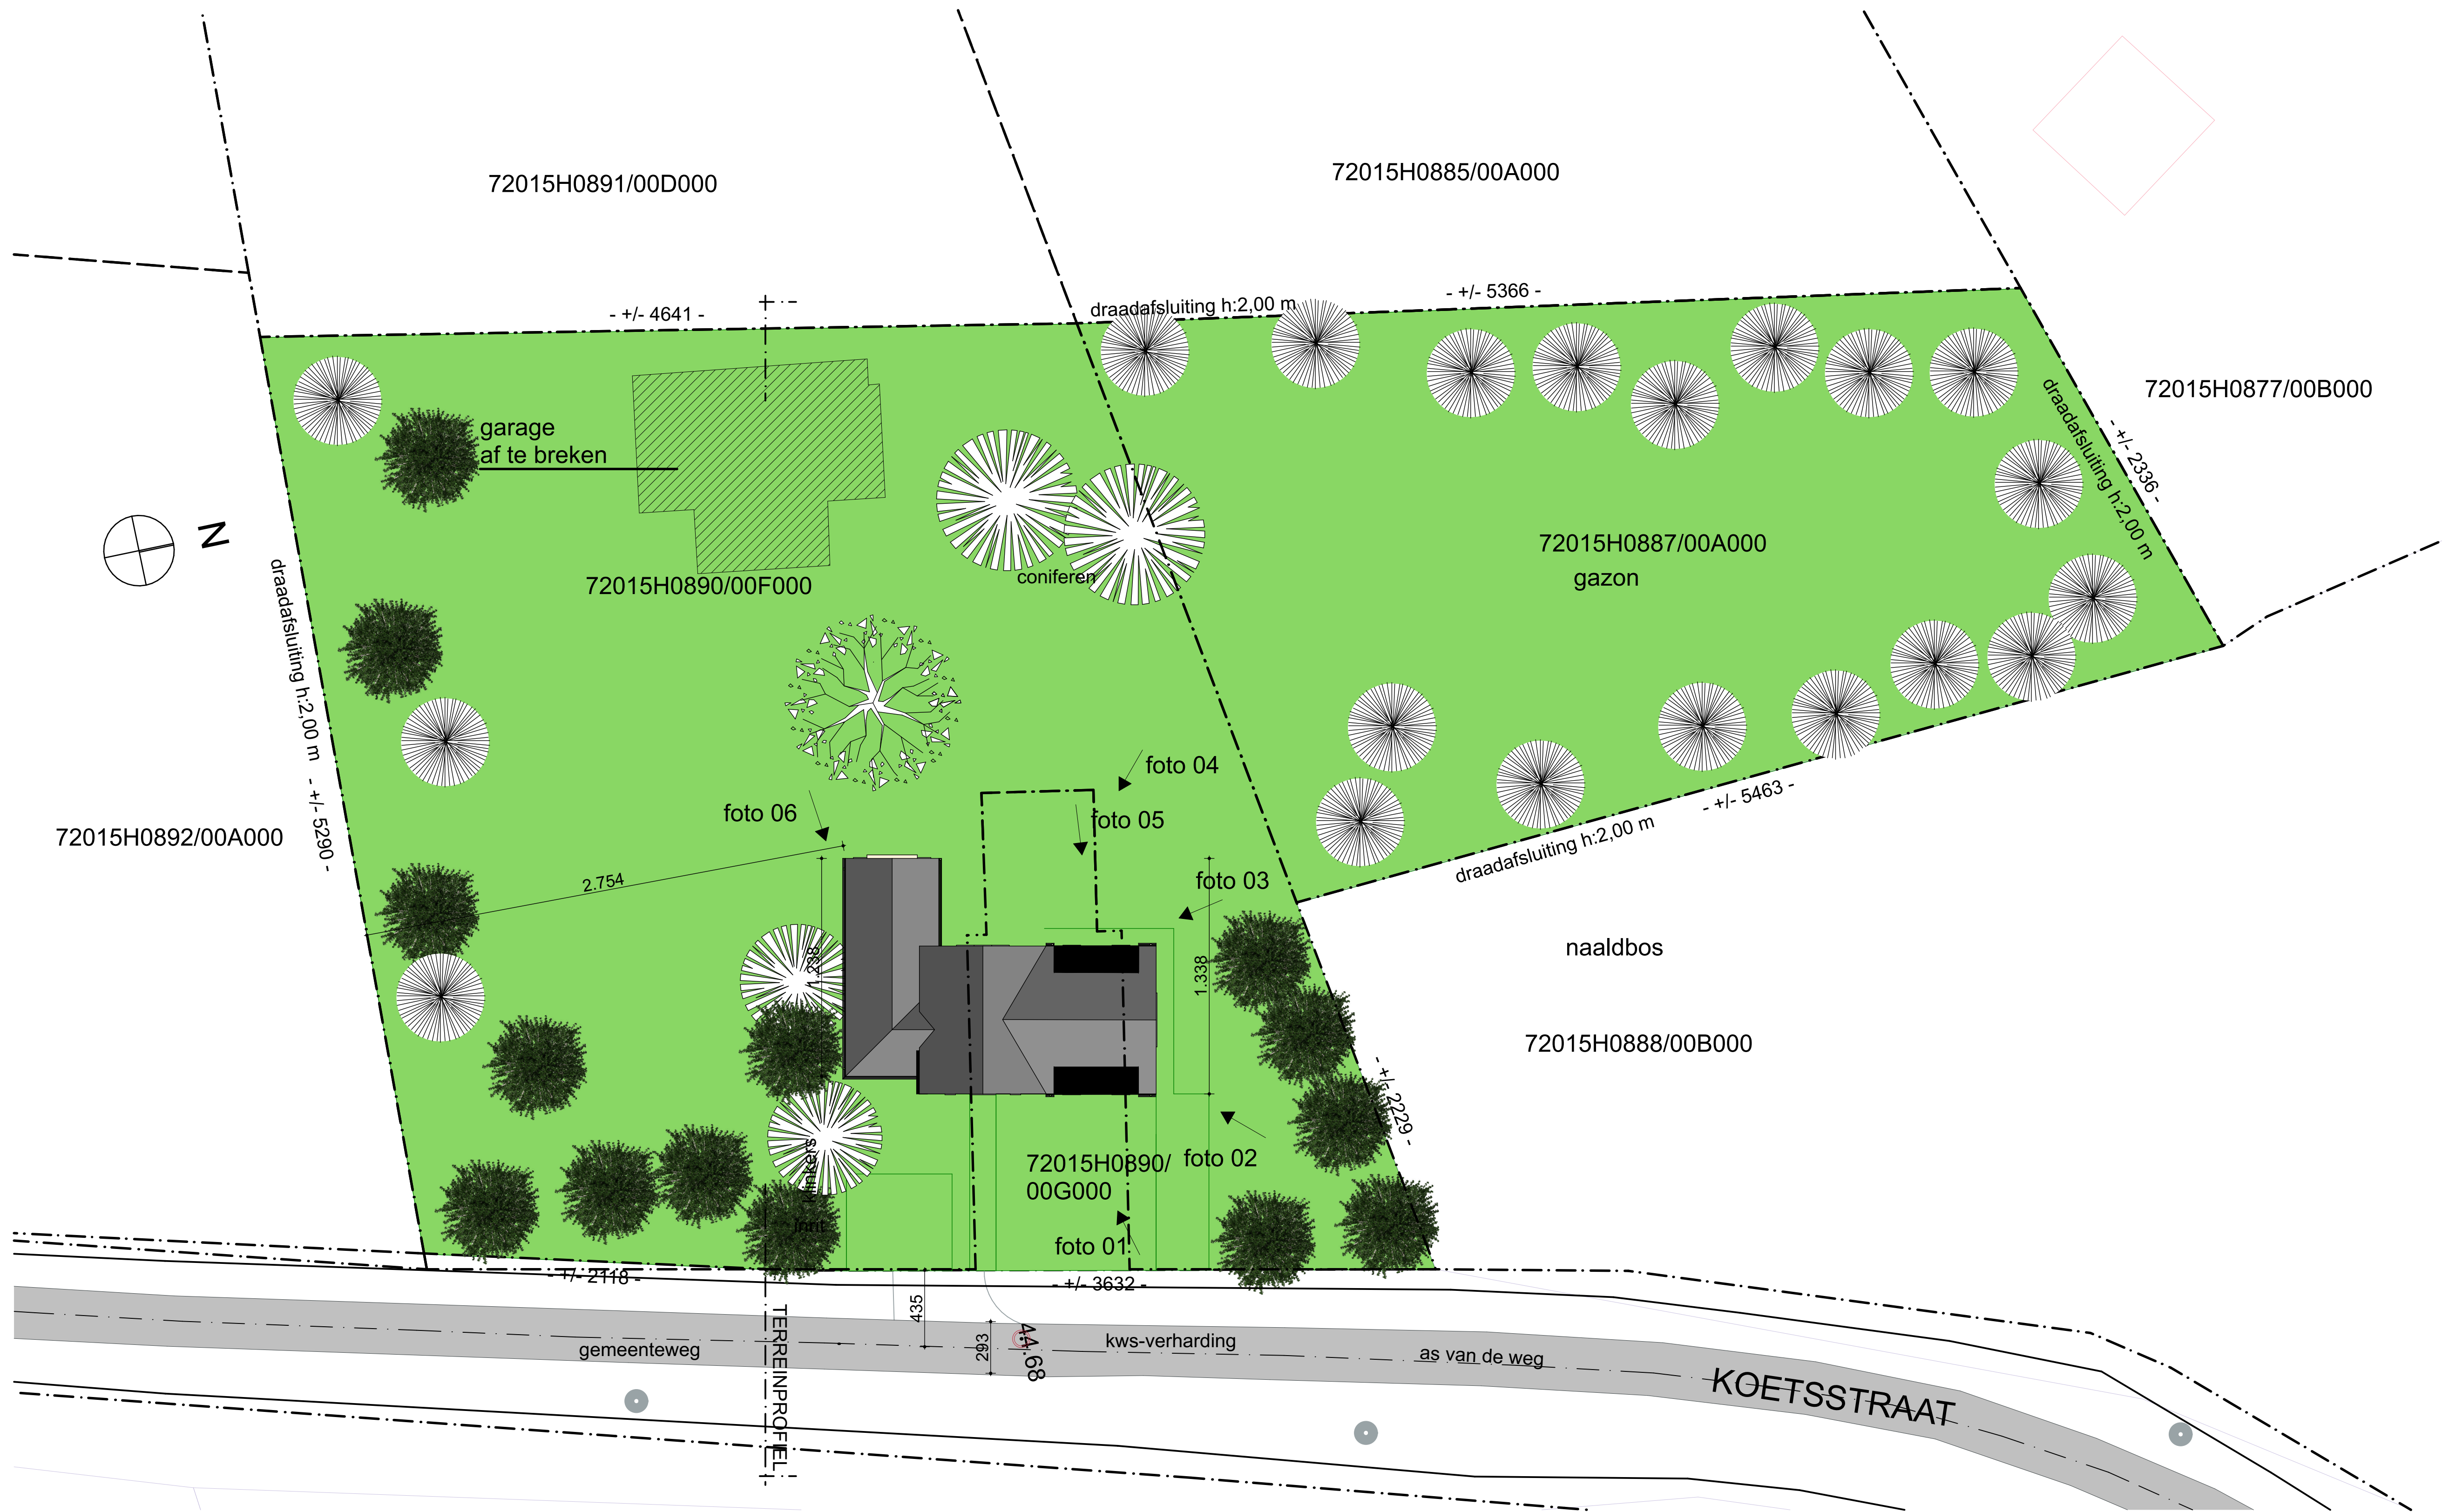

W-02

Inplantingsplan BT

1:200

AANVRAAG VAN EEN OMGEVINGSVERGUNNING VOOR HET REGULARISEREN
VAN AANPASSINGEN AAN EEN EENGEZINSWONING

architect:	Bart Vanoppen Weg naar As 202, 3660 Oudsbergen tel.: 089/756.987 - gsm.: 0476/99.38.59	email: bart@architectvanoppen.be
bouwheer:	Dhr. en mevr. Manfredi - Chetta Koetsstraat 16, 3530 Houthalen - Helchteren tel.: 0491/36.00.93	email: franco.manfredi@gmail.com
bouwplaats:	Koetsstraat 32, 3530 Houthalen - Helchteren 1ste afdeling, sectie H, nr. 890 G, nr. 890 F, nr. 887 A	dossiernummer: 2444
datum:	08 01 2026	plannummer: I-01
schaal:	1:200	toestand: Bestaande Toestand