


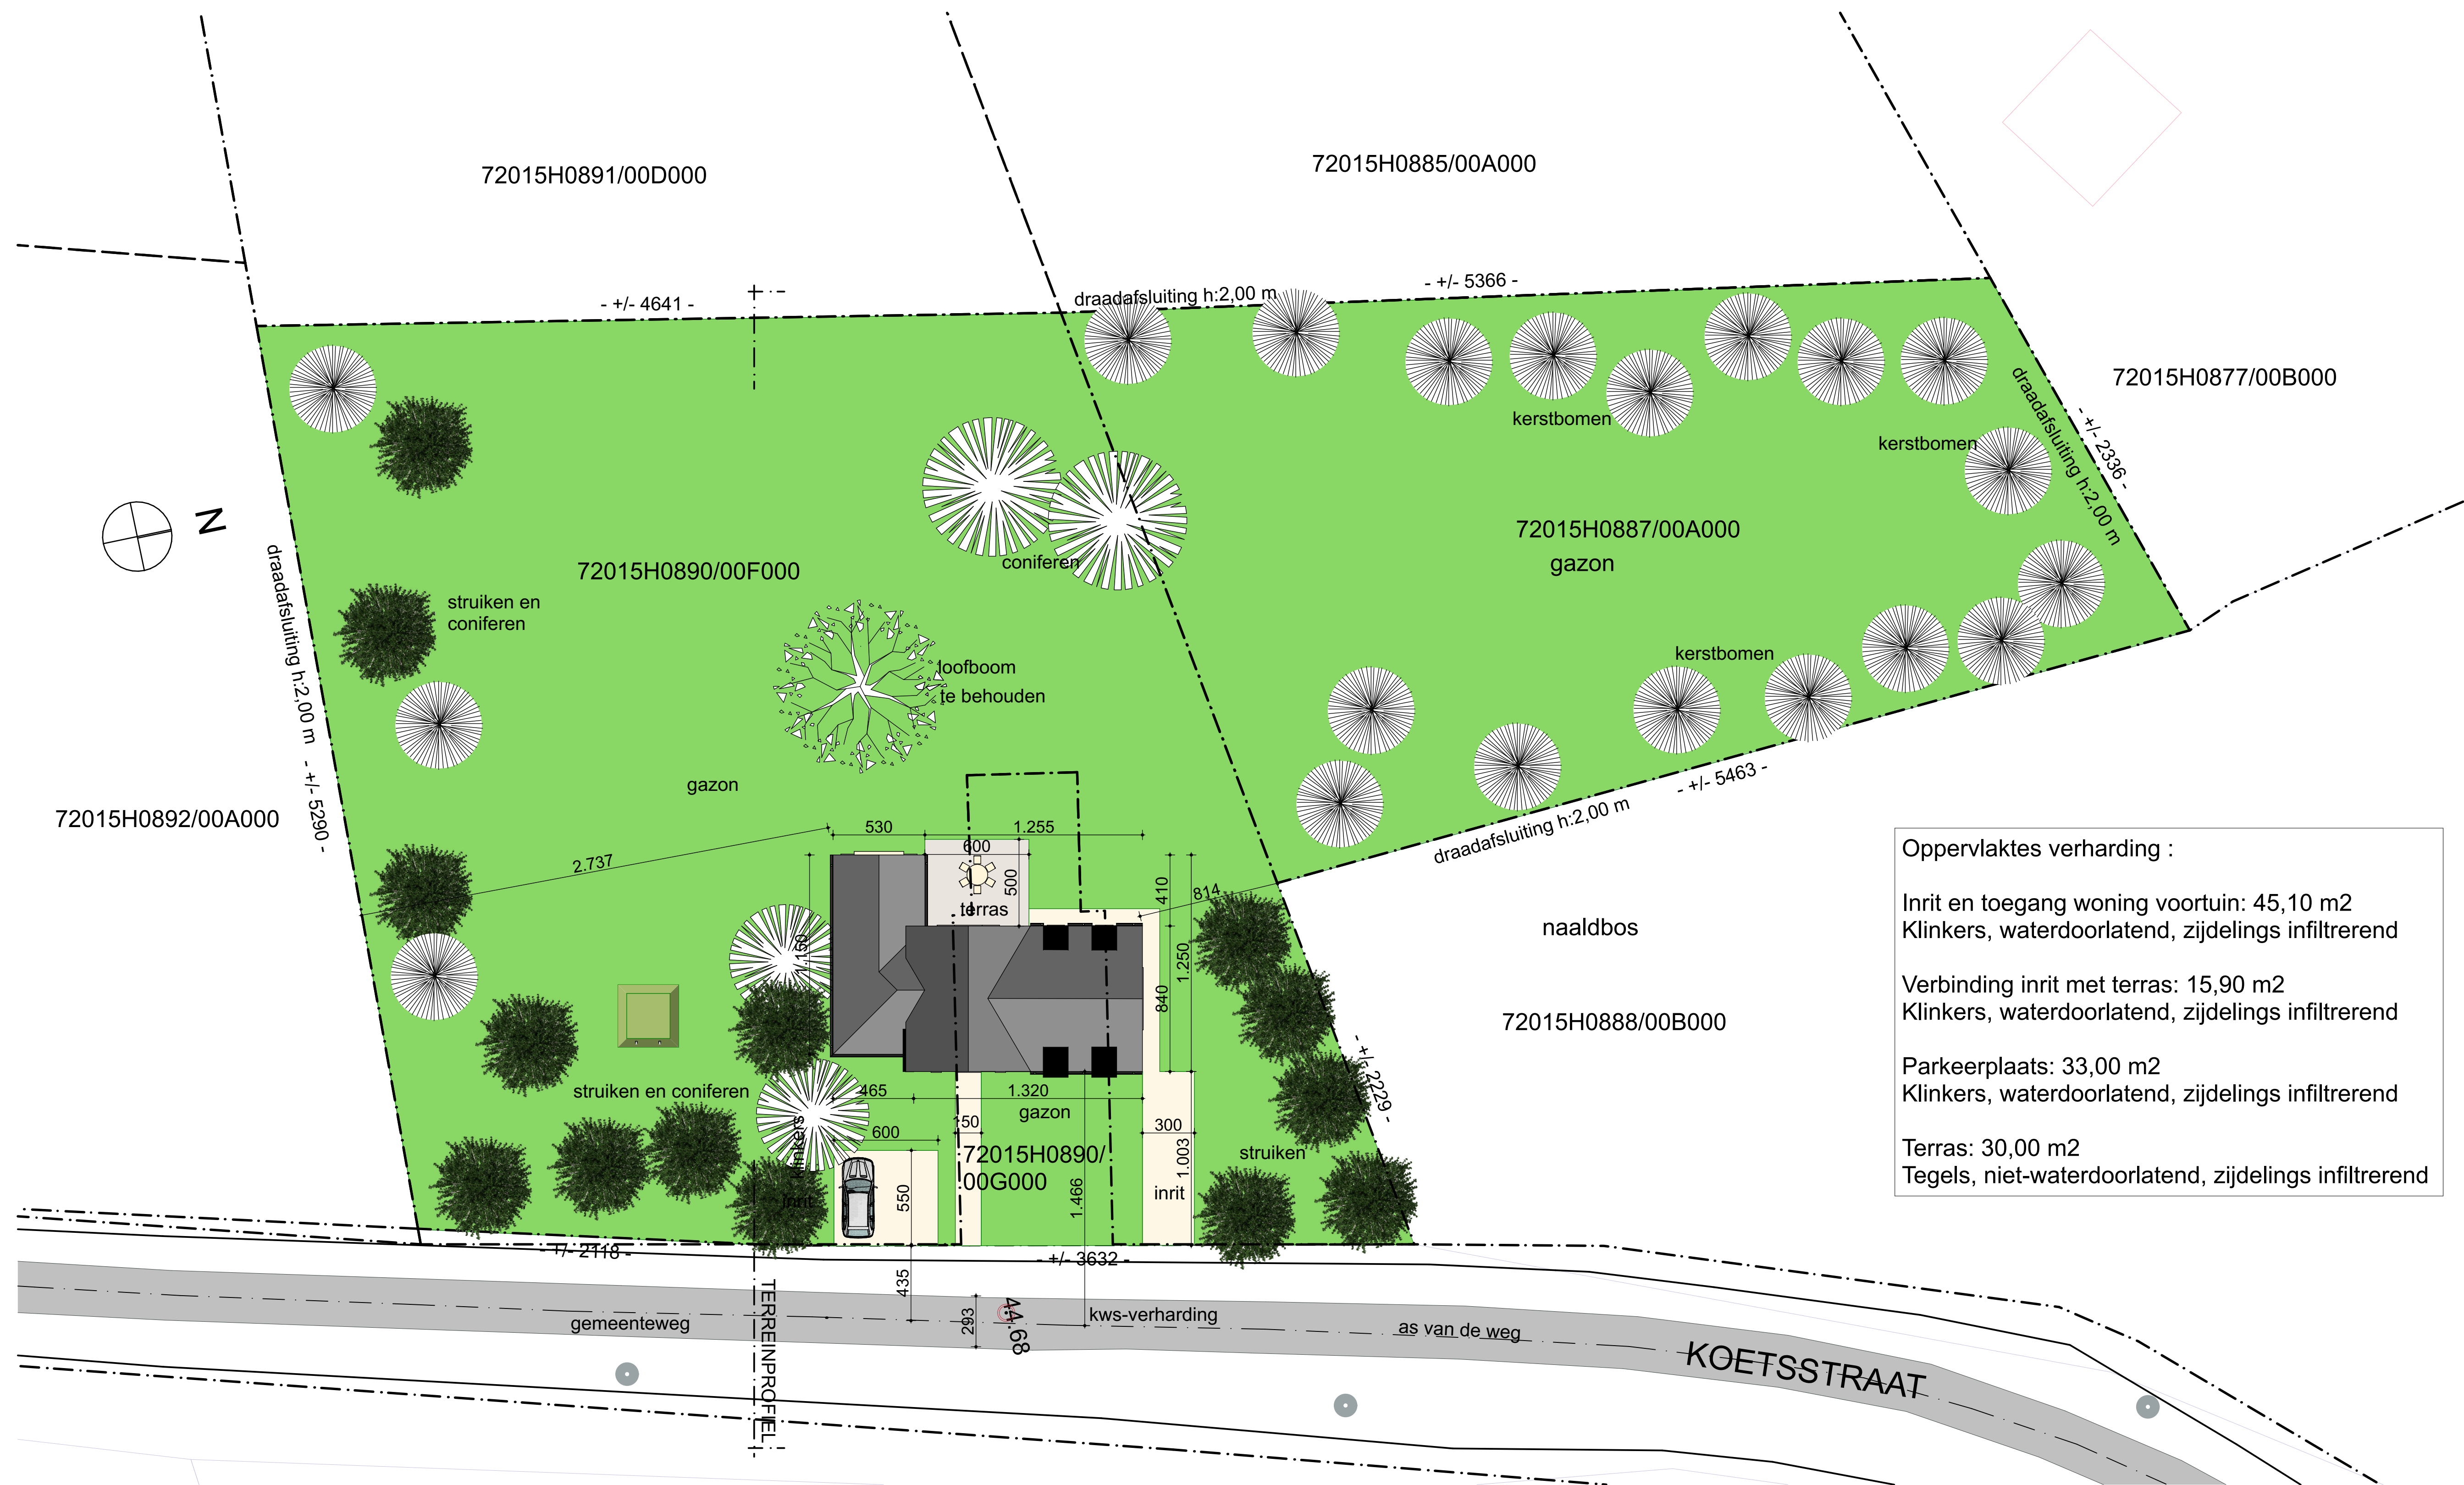

Oppervlaktes verharding :

Inrit en toegang woning voortuin: 45,10 m2
Klinkers, waterdoorlatend, zijdelings infiltrerend

Verbinding inrit met terras: 15,90 m2
Klinkers, waterdoorlatend, zijdelings infiltrerend

Parkeerplaats: 33,00 m2
Klinkers, waterdoorlatend, zijdelings infiltrerend

Terras: 30,00 m2
Tegels, niet-waterdoorlatend, zijdelings infiltrerend

AANVRAAG VAN EEN OMGEVINGSVERGUNNING VOOR HET AFBREKEN EN HERBOUWEN VAN EEN EENGEZINSWONING

architect:	Bart Vanoppen Weg naar As 202, 3660 Oudsbergen tel.: 089/756.987 - gsm.: 0476/99.38.59 email: bart@architectvanoppen.be	dossiernummer:	2444
bouwheer:	Dhr. en mevr. Manfredi - Chetta Koetsstraat 16, 3530 Houthalen - Helchteren tel.: 0491/36.00.93 email: franco.manfredi@gmail.com	plannummer:	I-01
bouwplaats:	Koetsstraat 32, 3530 Houthalen - Helchteren Tale afdeling, sectie H, nr. 890 G, nr. 890 F, nr. 887 A	toestand:	Nieuwe Toestand
datum:	08 01 2025	schaal:	1:200