Alle maatgeving is richtinggevend, aangezien het plan is opgemaakt op GRB. Het is mogelijk dat deze maten afwijken van de werkelijkheid. Indien van toepassing zullen de maten geverifieerd worden op basis van een opmetingsplan.

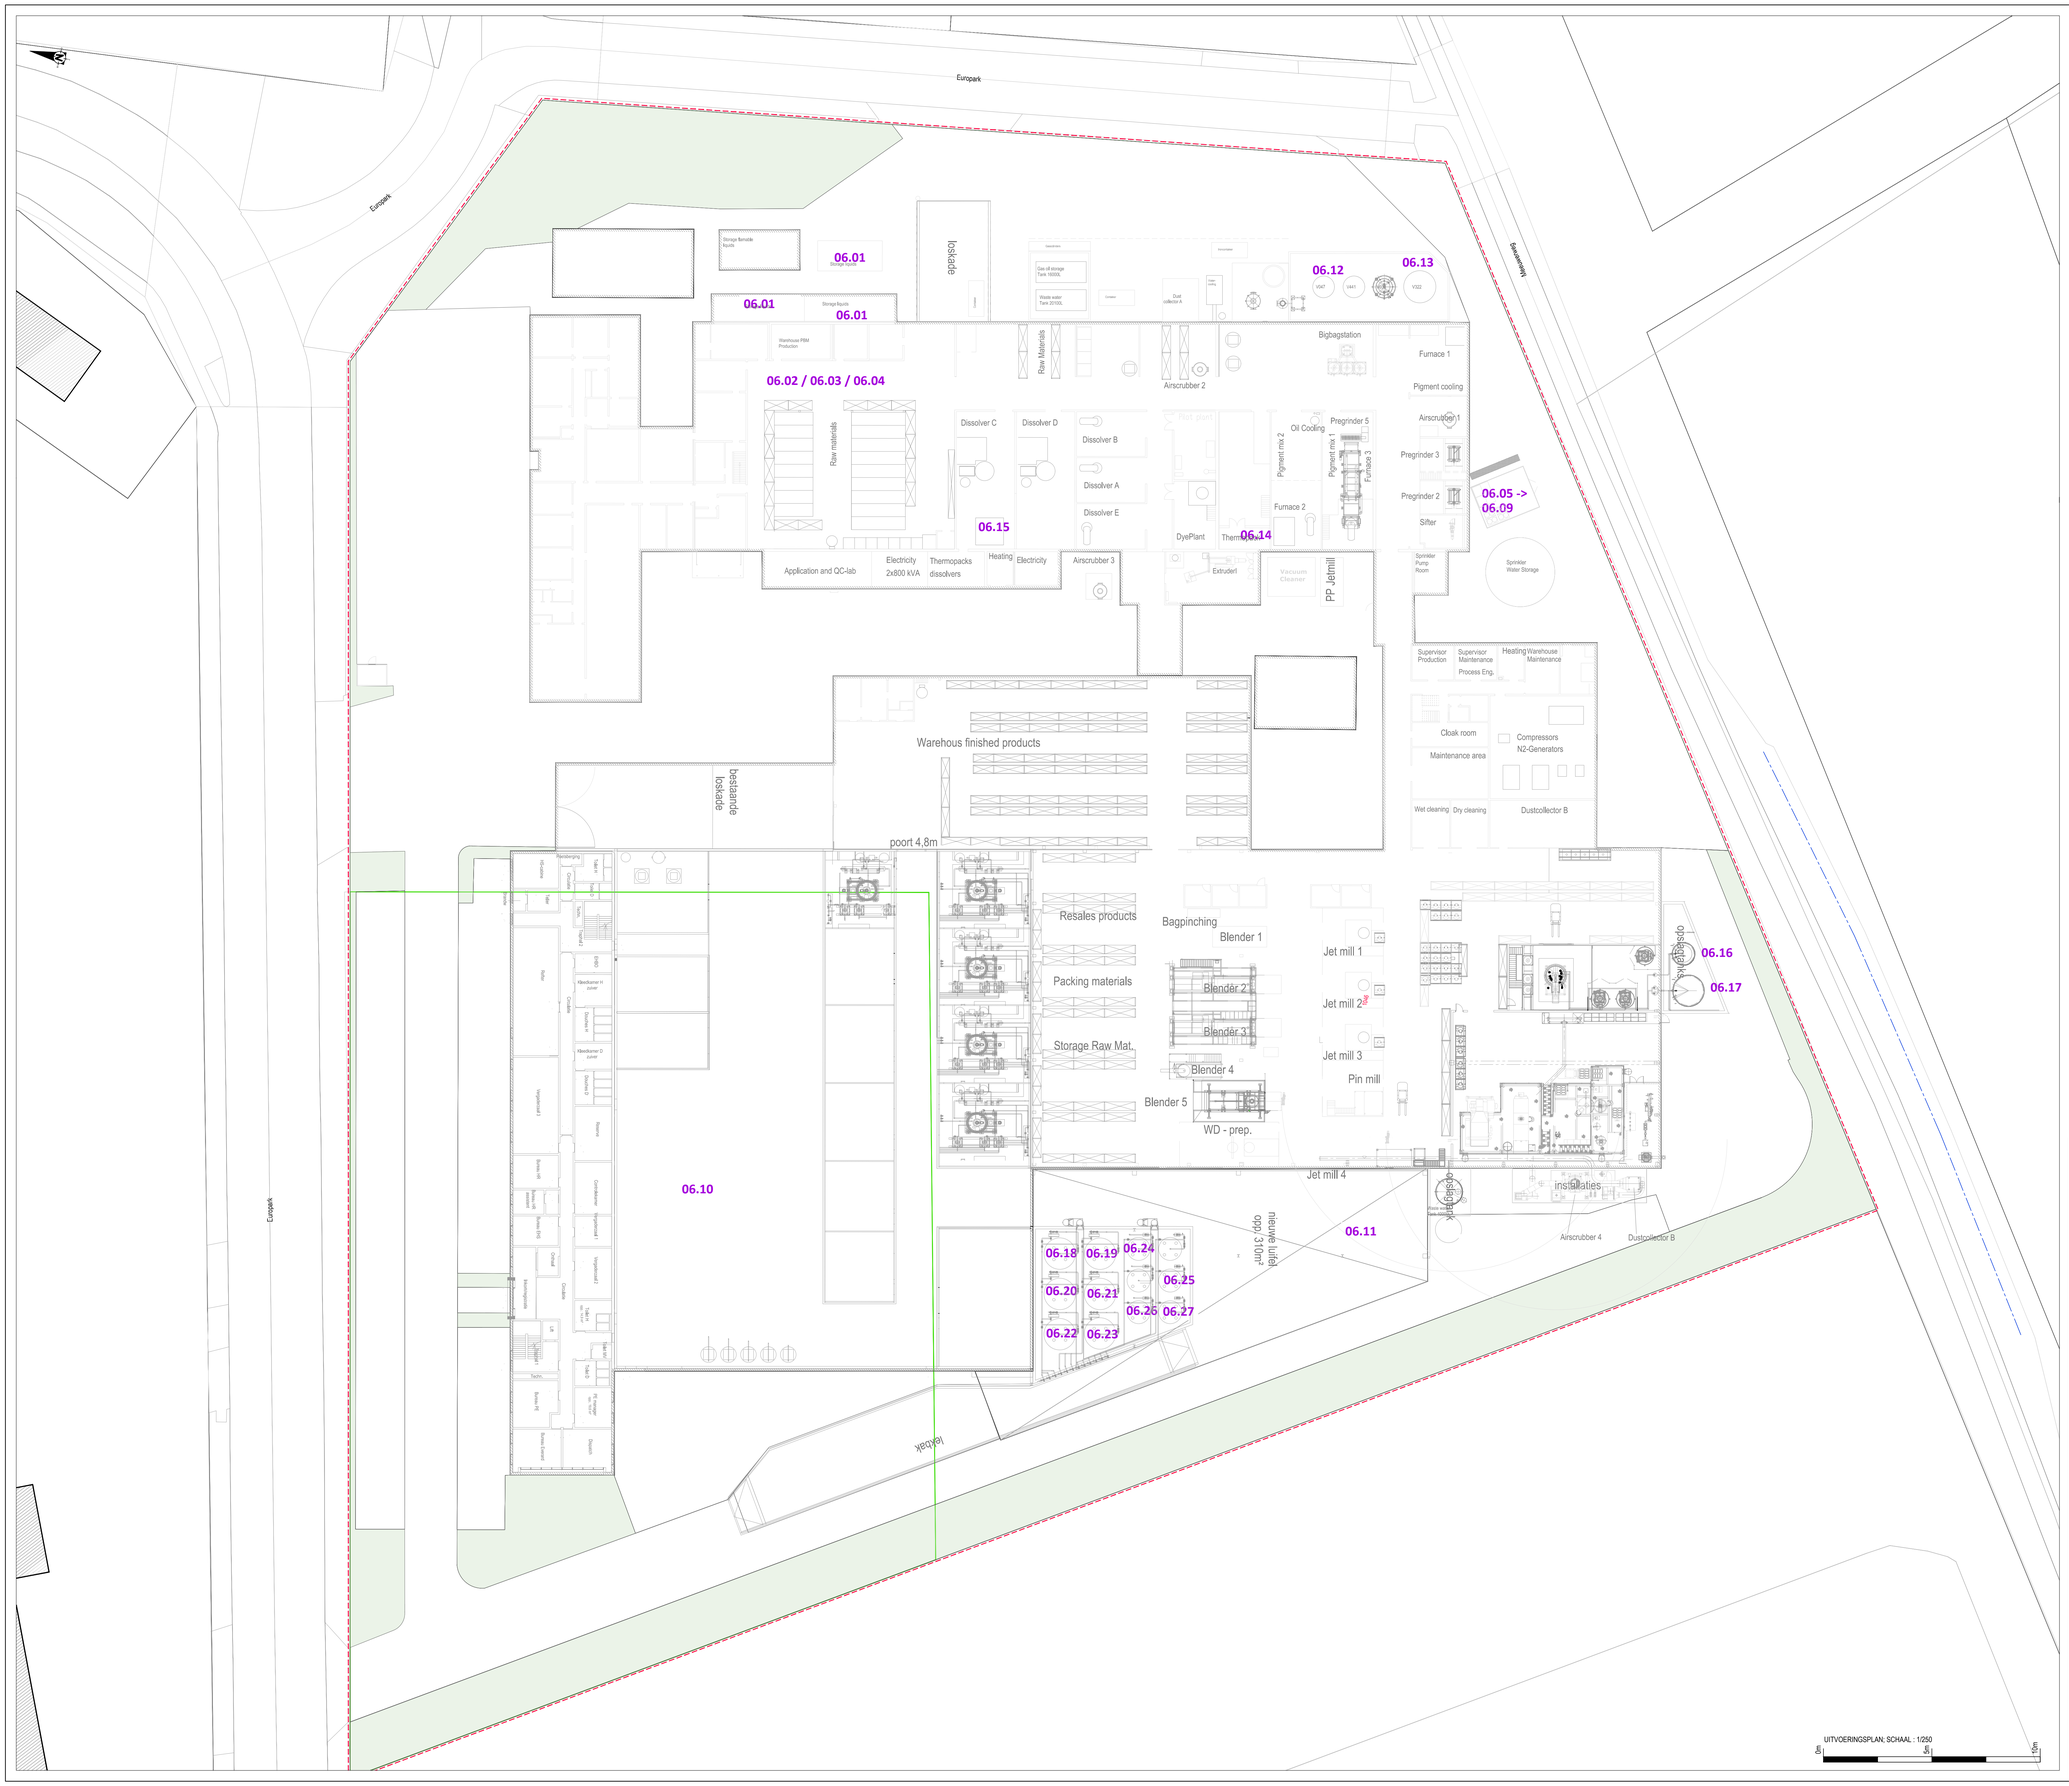

Aanvraag en ligging:

Aanvraag Omgevingsvergunning - Radiant Color

Europark 1046, 3530 Houthalen Helchteren

Afdeling 1, Sectie. D, Perceelnr's. 1203 M/N

Aanvrager:

Radiant Color NV

Voor akkoord :

datum 15 12 25

Aanvrager:

Radiant

Jim Engelen
Plant Manager
e: jan.engelen@radiantcolor.be
a: Europark 1046, 3530 Houthalen
www.RadiantColor.com

Coördinator:

Radiant

Jim Engelen
Plant Manager
e: jan.engelen@radiantcolor.be
a: Europark 1046, 3530 Houthalen
www.RadiantColor.com

Opgemaakt door:

Velph
Collegestraat 9,
3580 Beringen
www.velph.be

velph

LEGENDE

Perceelsgrens
Perceelsnummer - XXX.X -
Bebouwing
Luifel
Beton
Klinkers
Asfalt
Grind,dolomiet,puin,kiezel,steenslag
Braak-onverhard
Gras-groenzone
Waterpartij

Brandbare vloeistoffen

Plannummer: 0004

15/12/2025
Schaal: 1/250, 1/2000
Formaat: A0

AANVRAAG OMGEVINGSVERGUNNING - Klasse 1

Dossiernummer: 000001

Ondertekening kent geen bewijskracht van de datum van ondertekening
Kopie, Doorgeleiding en/of mededeling aan derden verboden. 22/05/2020