


Alle maatgeving is richtinggevend, aangezien het plan is opgemaakt op GRB. Het is mogelijk dat deze maten afwijken van de werkelijkheid. Indien van toepassing zullen de maten geleverd worden op basis van een opmetingsplan.

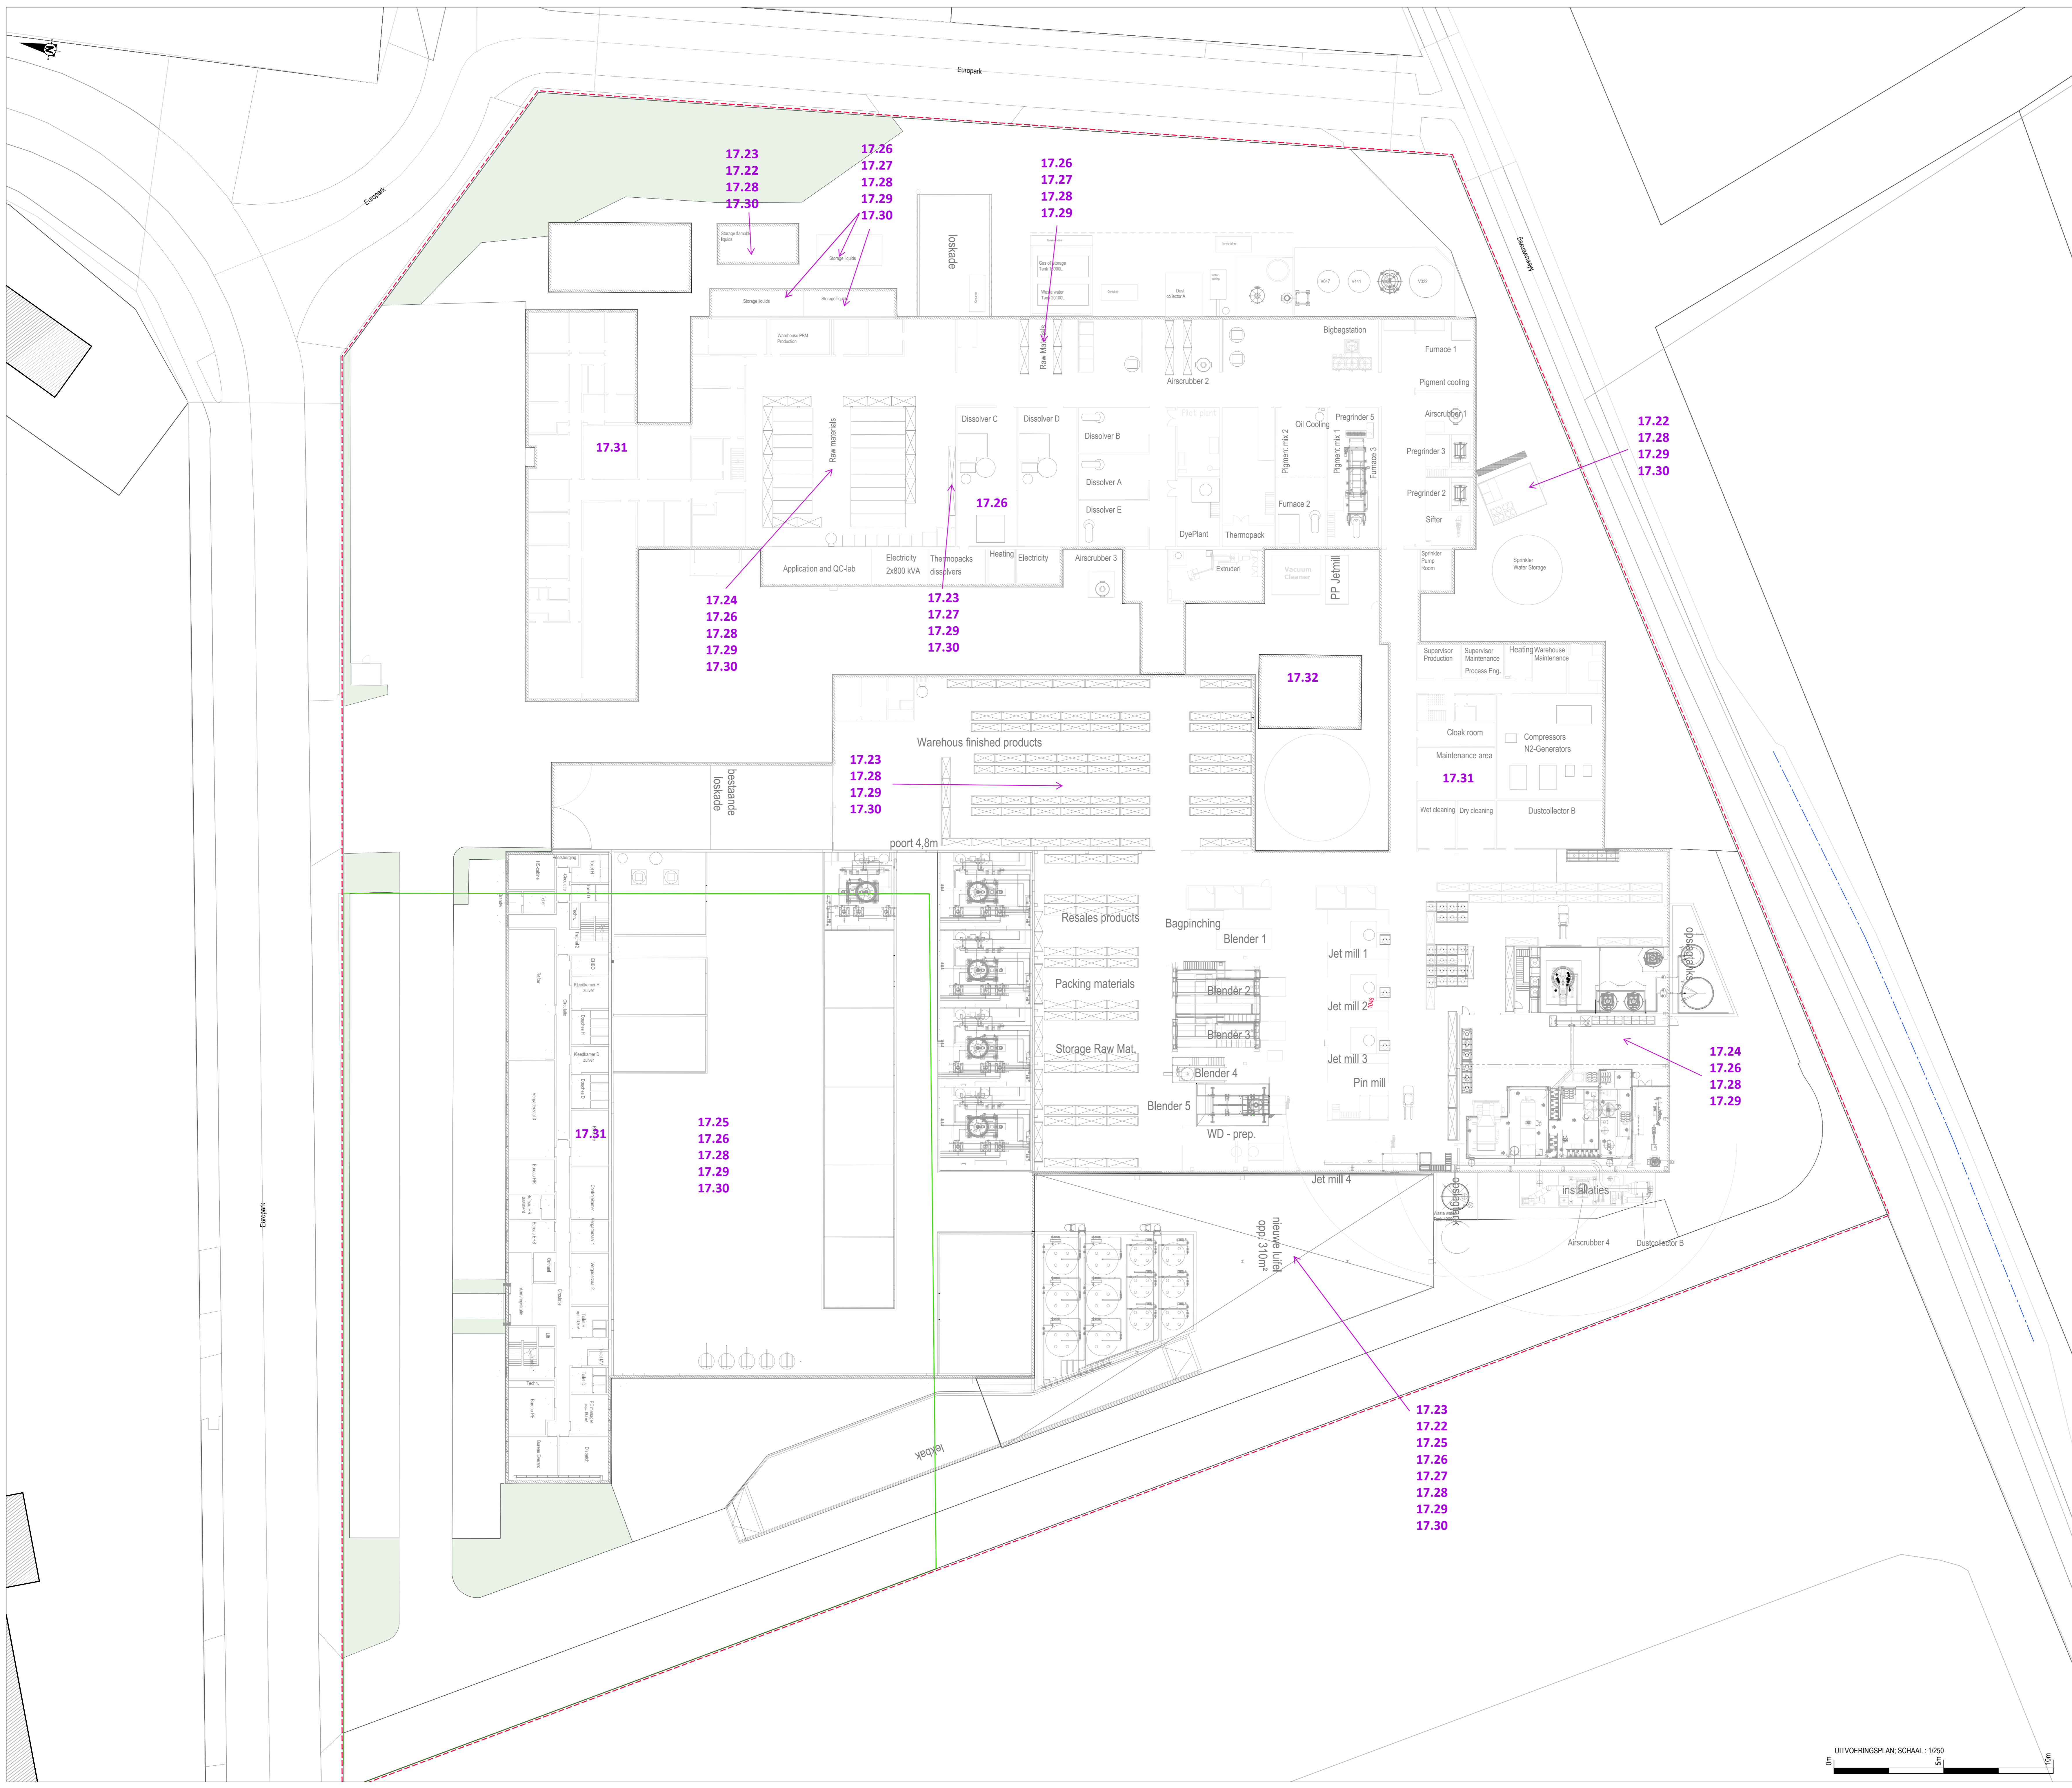

Aanvraag en ligging:
Aanvraag Omgevingsvergunning - Radiant Color
 Europark 1046, 3530 Houthalen Helchteren
 Afdeling 1, Sectie. D, Perceel'n's. 1203 M/N

Aanvrager:
Radiant Color NV

Voor akkoord:

Aanvrager: Radiant	Coördinator: Radiant
------------------------------	--------------------------------

datum
 15/12/25

Opgemaakt door:

LEGENDE

Perceelgrens	XXX	Graszone	
Perceelnummer		Waterput	
Bouwweg			
Lift			
Beton			
Kiezers			
Asfalt			
Grondwaterpeil (aan hand steenleg)			
Braak-onterf			

Producten Met Gevaarlijke Eigenschappen in Verplaatsbare recipiënten

Plannummer: 0008
Dossiernummer: 00001

UITVOERINGSPLAN. SCHAAL: 1/250
 15/12/2025
 Schaal: 1/250, 1/2000
 Formaat: A0