


<b>BE2502 COSTANTINO</b>	<b>NIEUWBOUW EENGEZINSWONING</b>	<b>ADRES</b> Weg naar Zwartberg z/nr • 3530 Houthalen	<b>VA</b>
Deborah Costantino / opdrachtgever  Steenhovenstraat 1 • 3530 Houthalen  gsm: +32 473 30 93 70 e-mail: deborah.costantino@limburg.wgk.be	 <b>BURO</b> E&K  Esther Kuppens • architect  Onderwijslaan 1 • 3600 Genk info@buroessk.be +32 493 50 48 85  BE 0841.273.971	<b>KADASTRALE GEGEVENS</b> Afd. 3, Sectie F, nr.'s 1144f10 en 1144k10  <b>PLAN</b> BA_WONING_I_B_1_inplantingsplan  <b>DATUM</b> 26/03/2026	<b>SCHAAL</b> 1:200  <b>FORMAAT</b> A3 (29,7*50,0) • 01

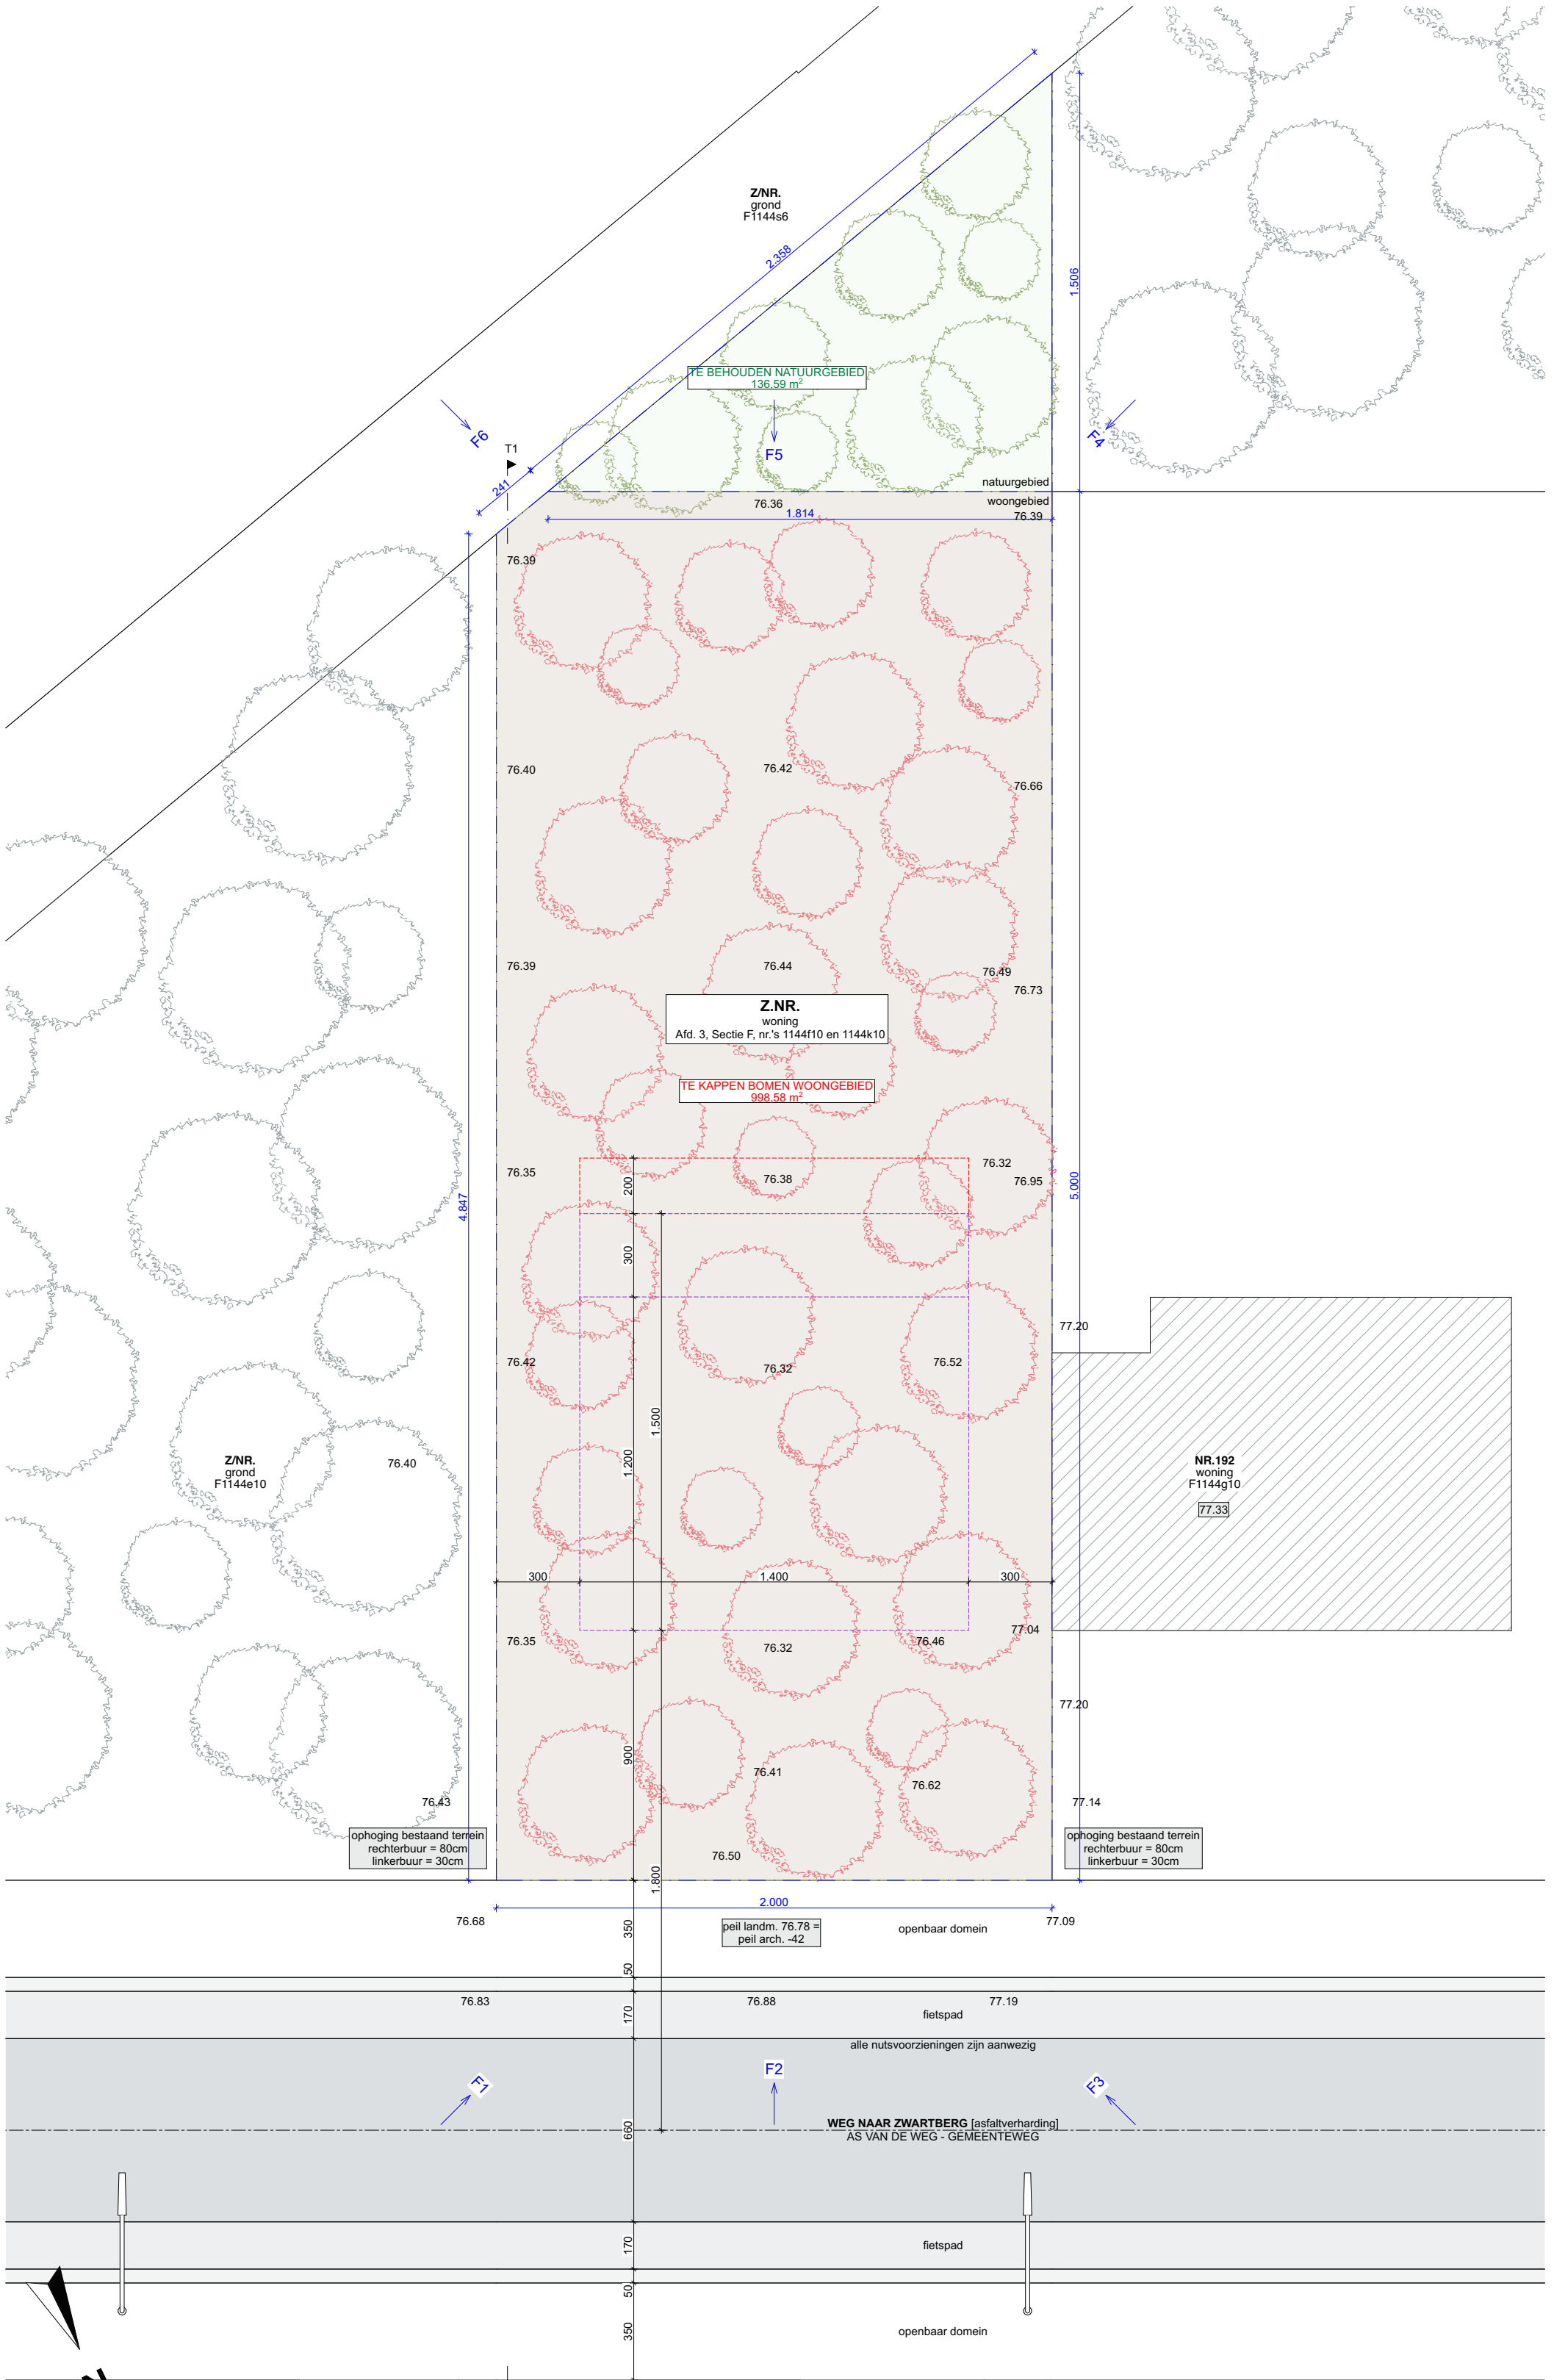

INPLANTINGSPLAN / BESTAANDE TOESTAND / SCHAAL 1:200