


BE2502 COSTANTINO	NIEUWBOUW EENGEZINSWONING	ADRES Weg naar Zwartberg z/nr • 3530 Houthalen	VA
Deborah Costantino / opdrachtgever	 Esther Kuppens • architect	KADASTRALE GEGEVENS Afd. 3, Sectie F, nr.'s 1144f10 en 1144k10	
Steenhovenstraat 1 • 3530 Houthalen	Onderwijslaan 1 • 3600 Genk info@buroessk.be +32 493 50 48 85	PLAN BA_WONING_I_N_1_inplantingsplan	SCHAAL 1:200
gsm: +32 473 30 93 70 e-mail: deborah.costantino@limburg.wgk.be	BE 0841.273.971	DATUM 26/03/2026	FORMAAT A3 (29,7*50,0) • 02

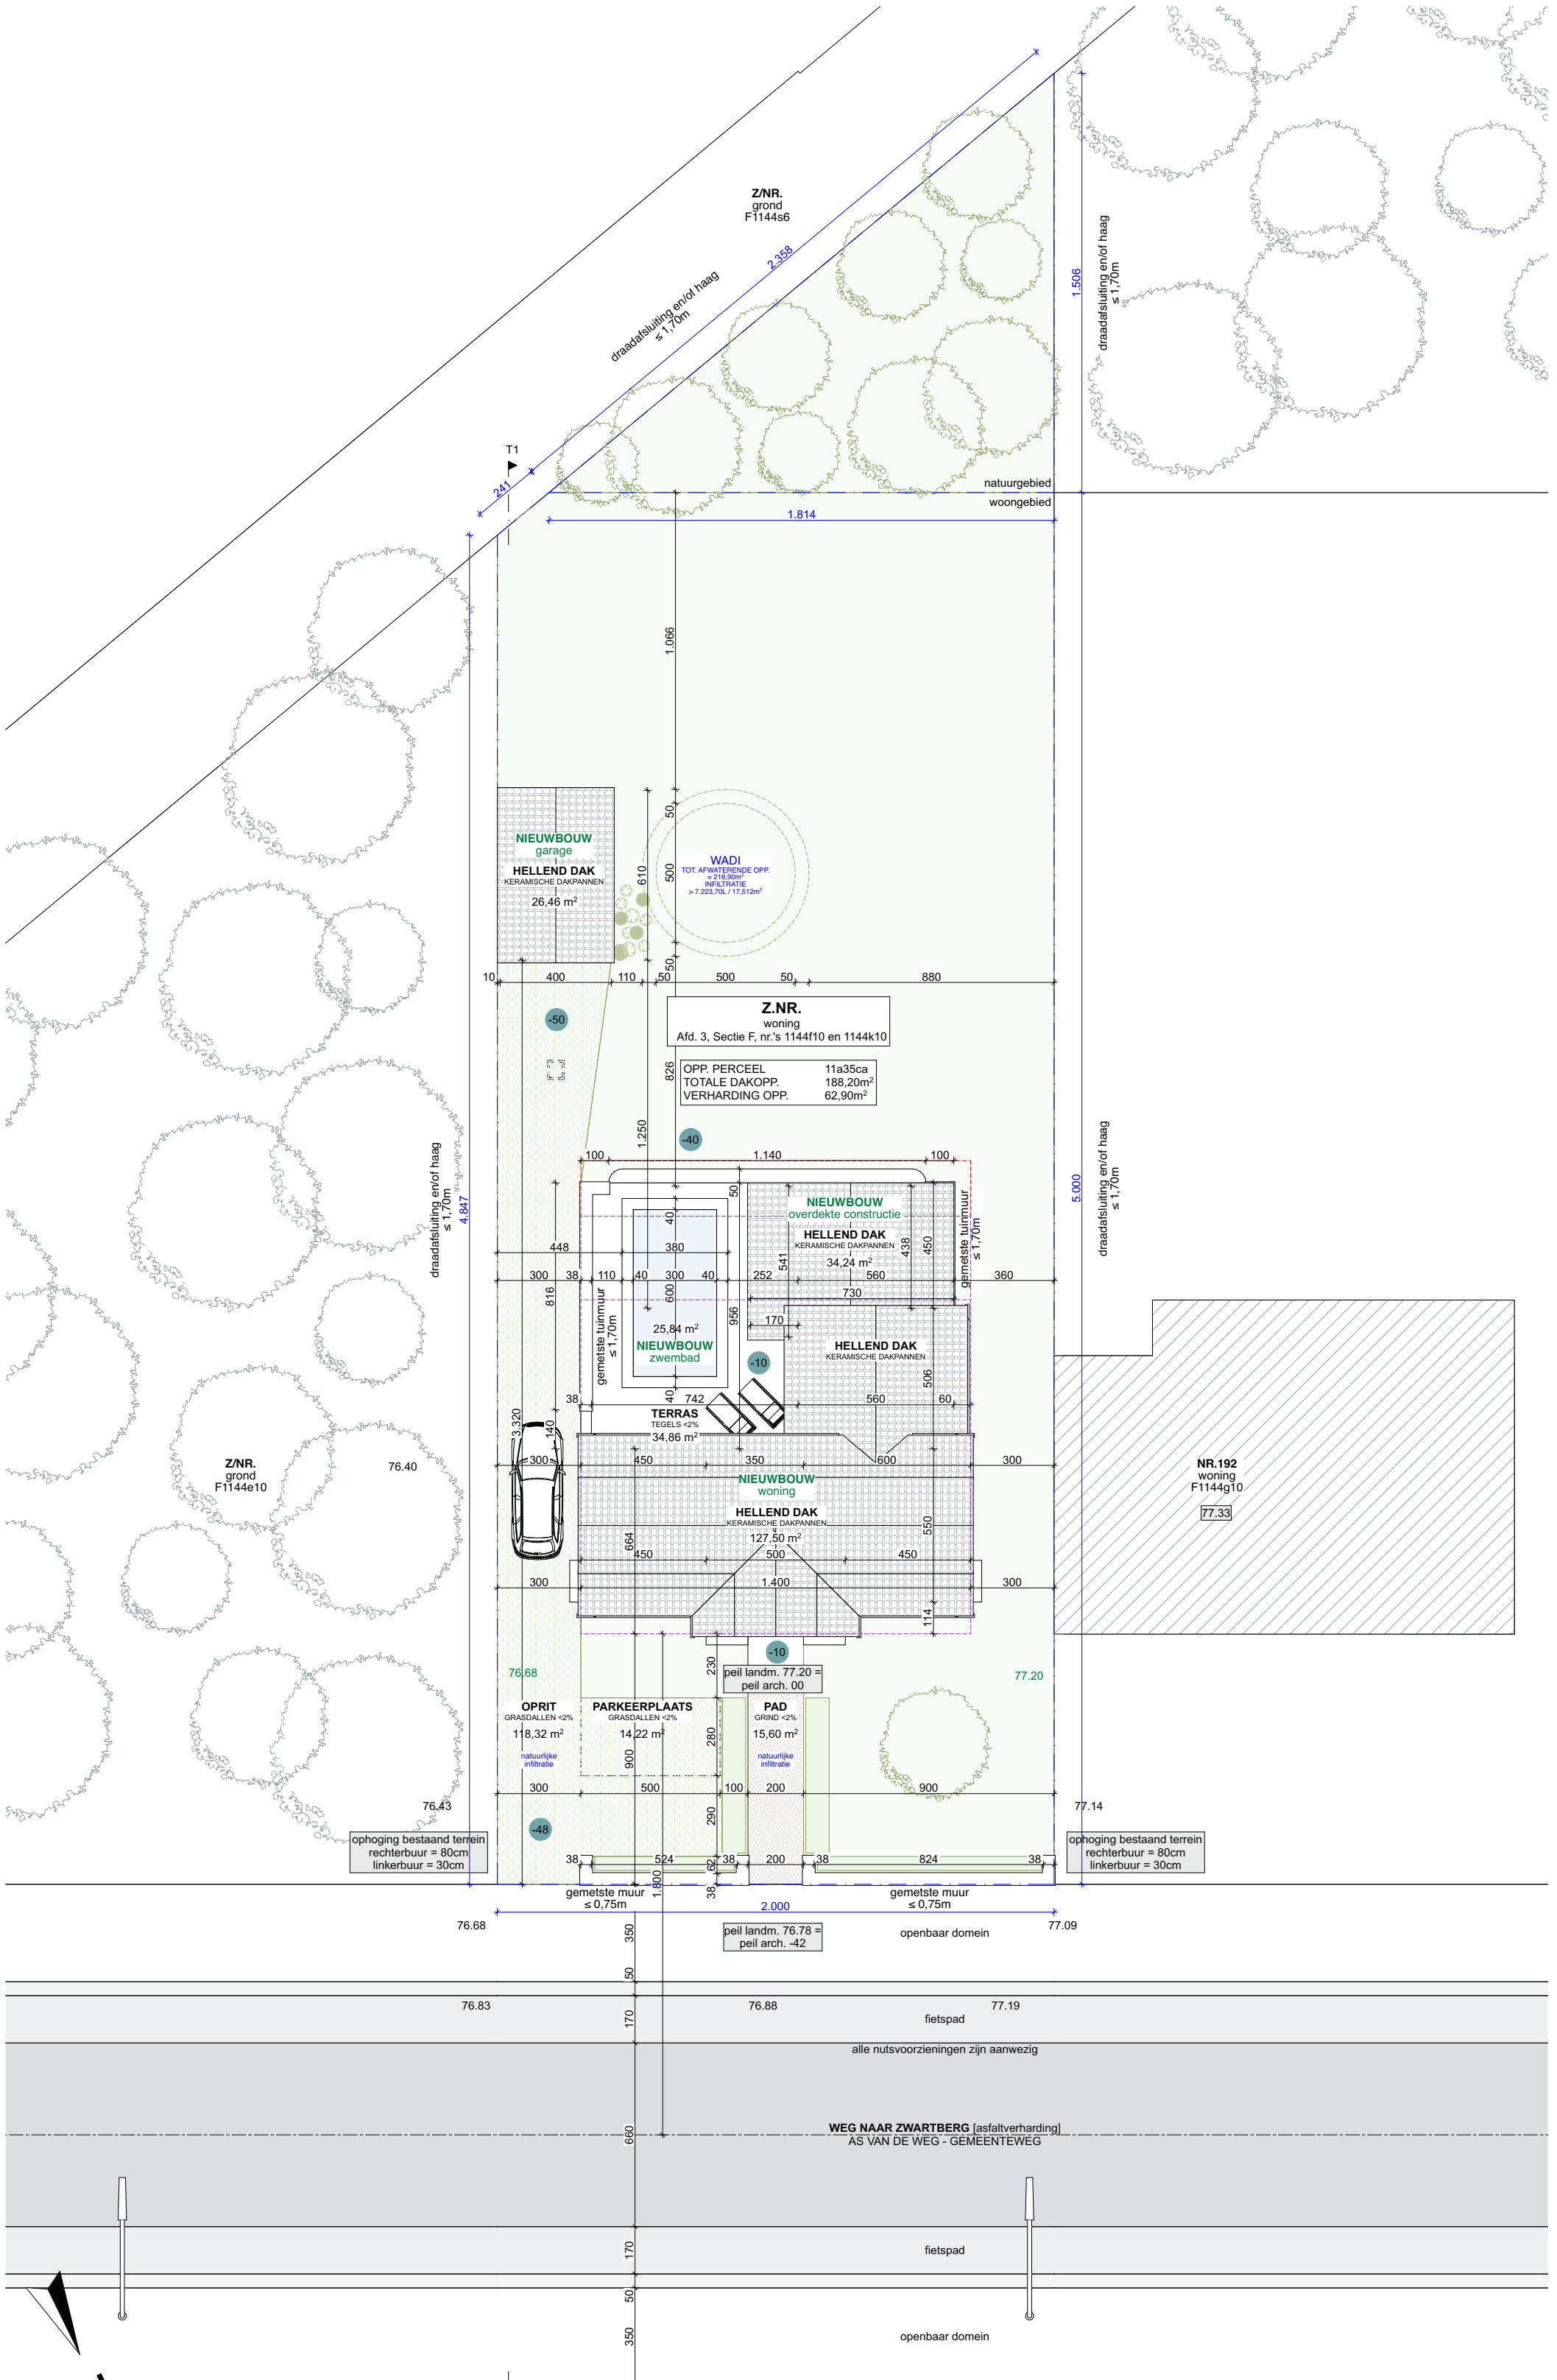

INPLANTINGSPLAN / NIEUWE TOESTAND / SCHAA 1:200