


## Oppervlakken

Horizontale dakoppervlakte bestaande woning: 82,25m<sup>2</sup>  
 Horizontale dakoppervlakte te bouwen garage: 63m<sup>2</sup>

Verharde oppervlakte klinkers: 145,69m<sup>2</sup>  
 Verharde oppervlakte terras: 39,62m<sup>2</sup>  
 Verharde oppervlakte staptegels met kiezel: 28,72m<sup>2</sup>

De verharde oppervlakte infiltreert op eigen terrein en valt niet onder de toepassing van de verordening.

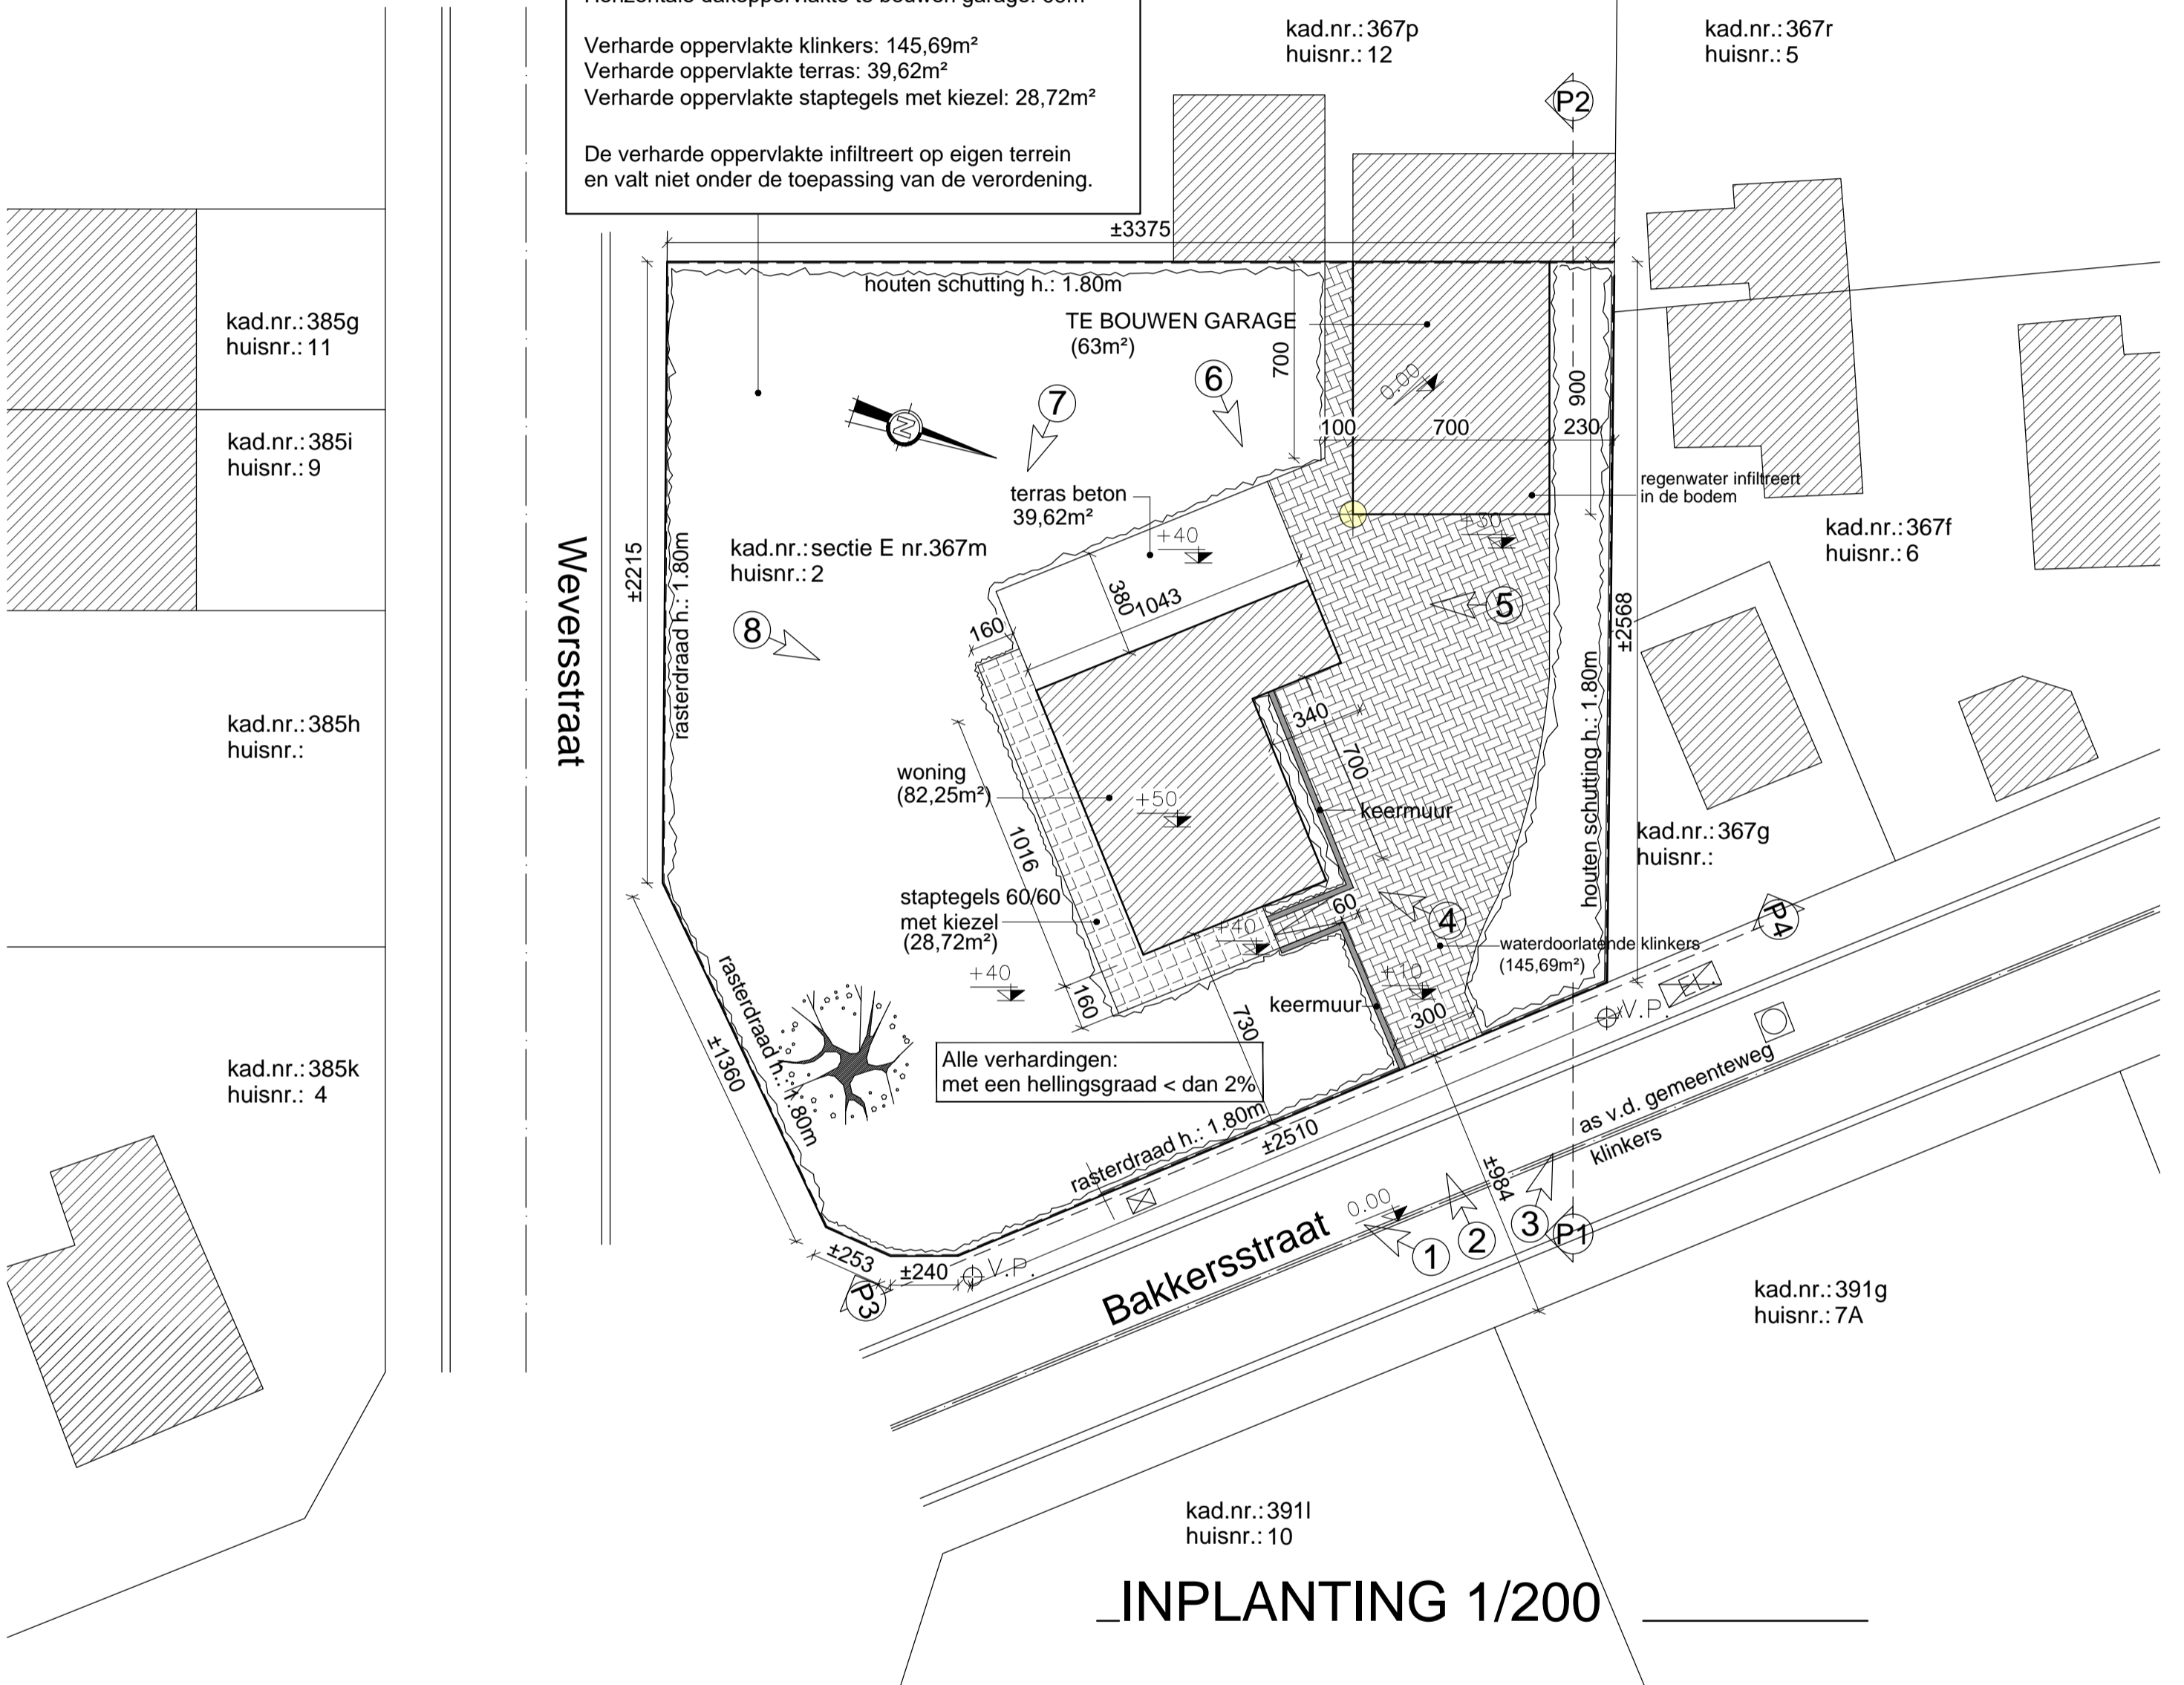

Architect  
 Driesmans Carine  
 Canadastraat 17  
 3530 Houthalen  
 driesmans.carine@skynet.be  
 089/84 27 60 0477 603945

Project  
 Bouwen van een garage en aanleg verhardingen

DBA  
 BA\_garage\_I\_N\_1\_inplanting

Opdrachtgever  
 Sam Veugen

Bouwplaats  
 sectie E, nr. 367m  
 Bakkersstraat 2  
 3530 Houthalen

afmetingen in cm  
 schaal: 1/200  
 200cm 200cm  
 200cm 200cm