


Lillo Steenweg

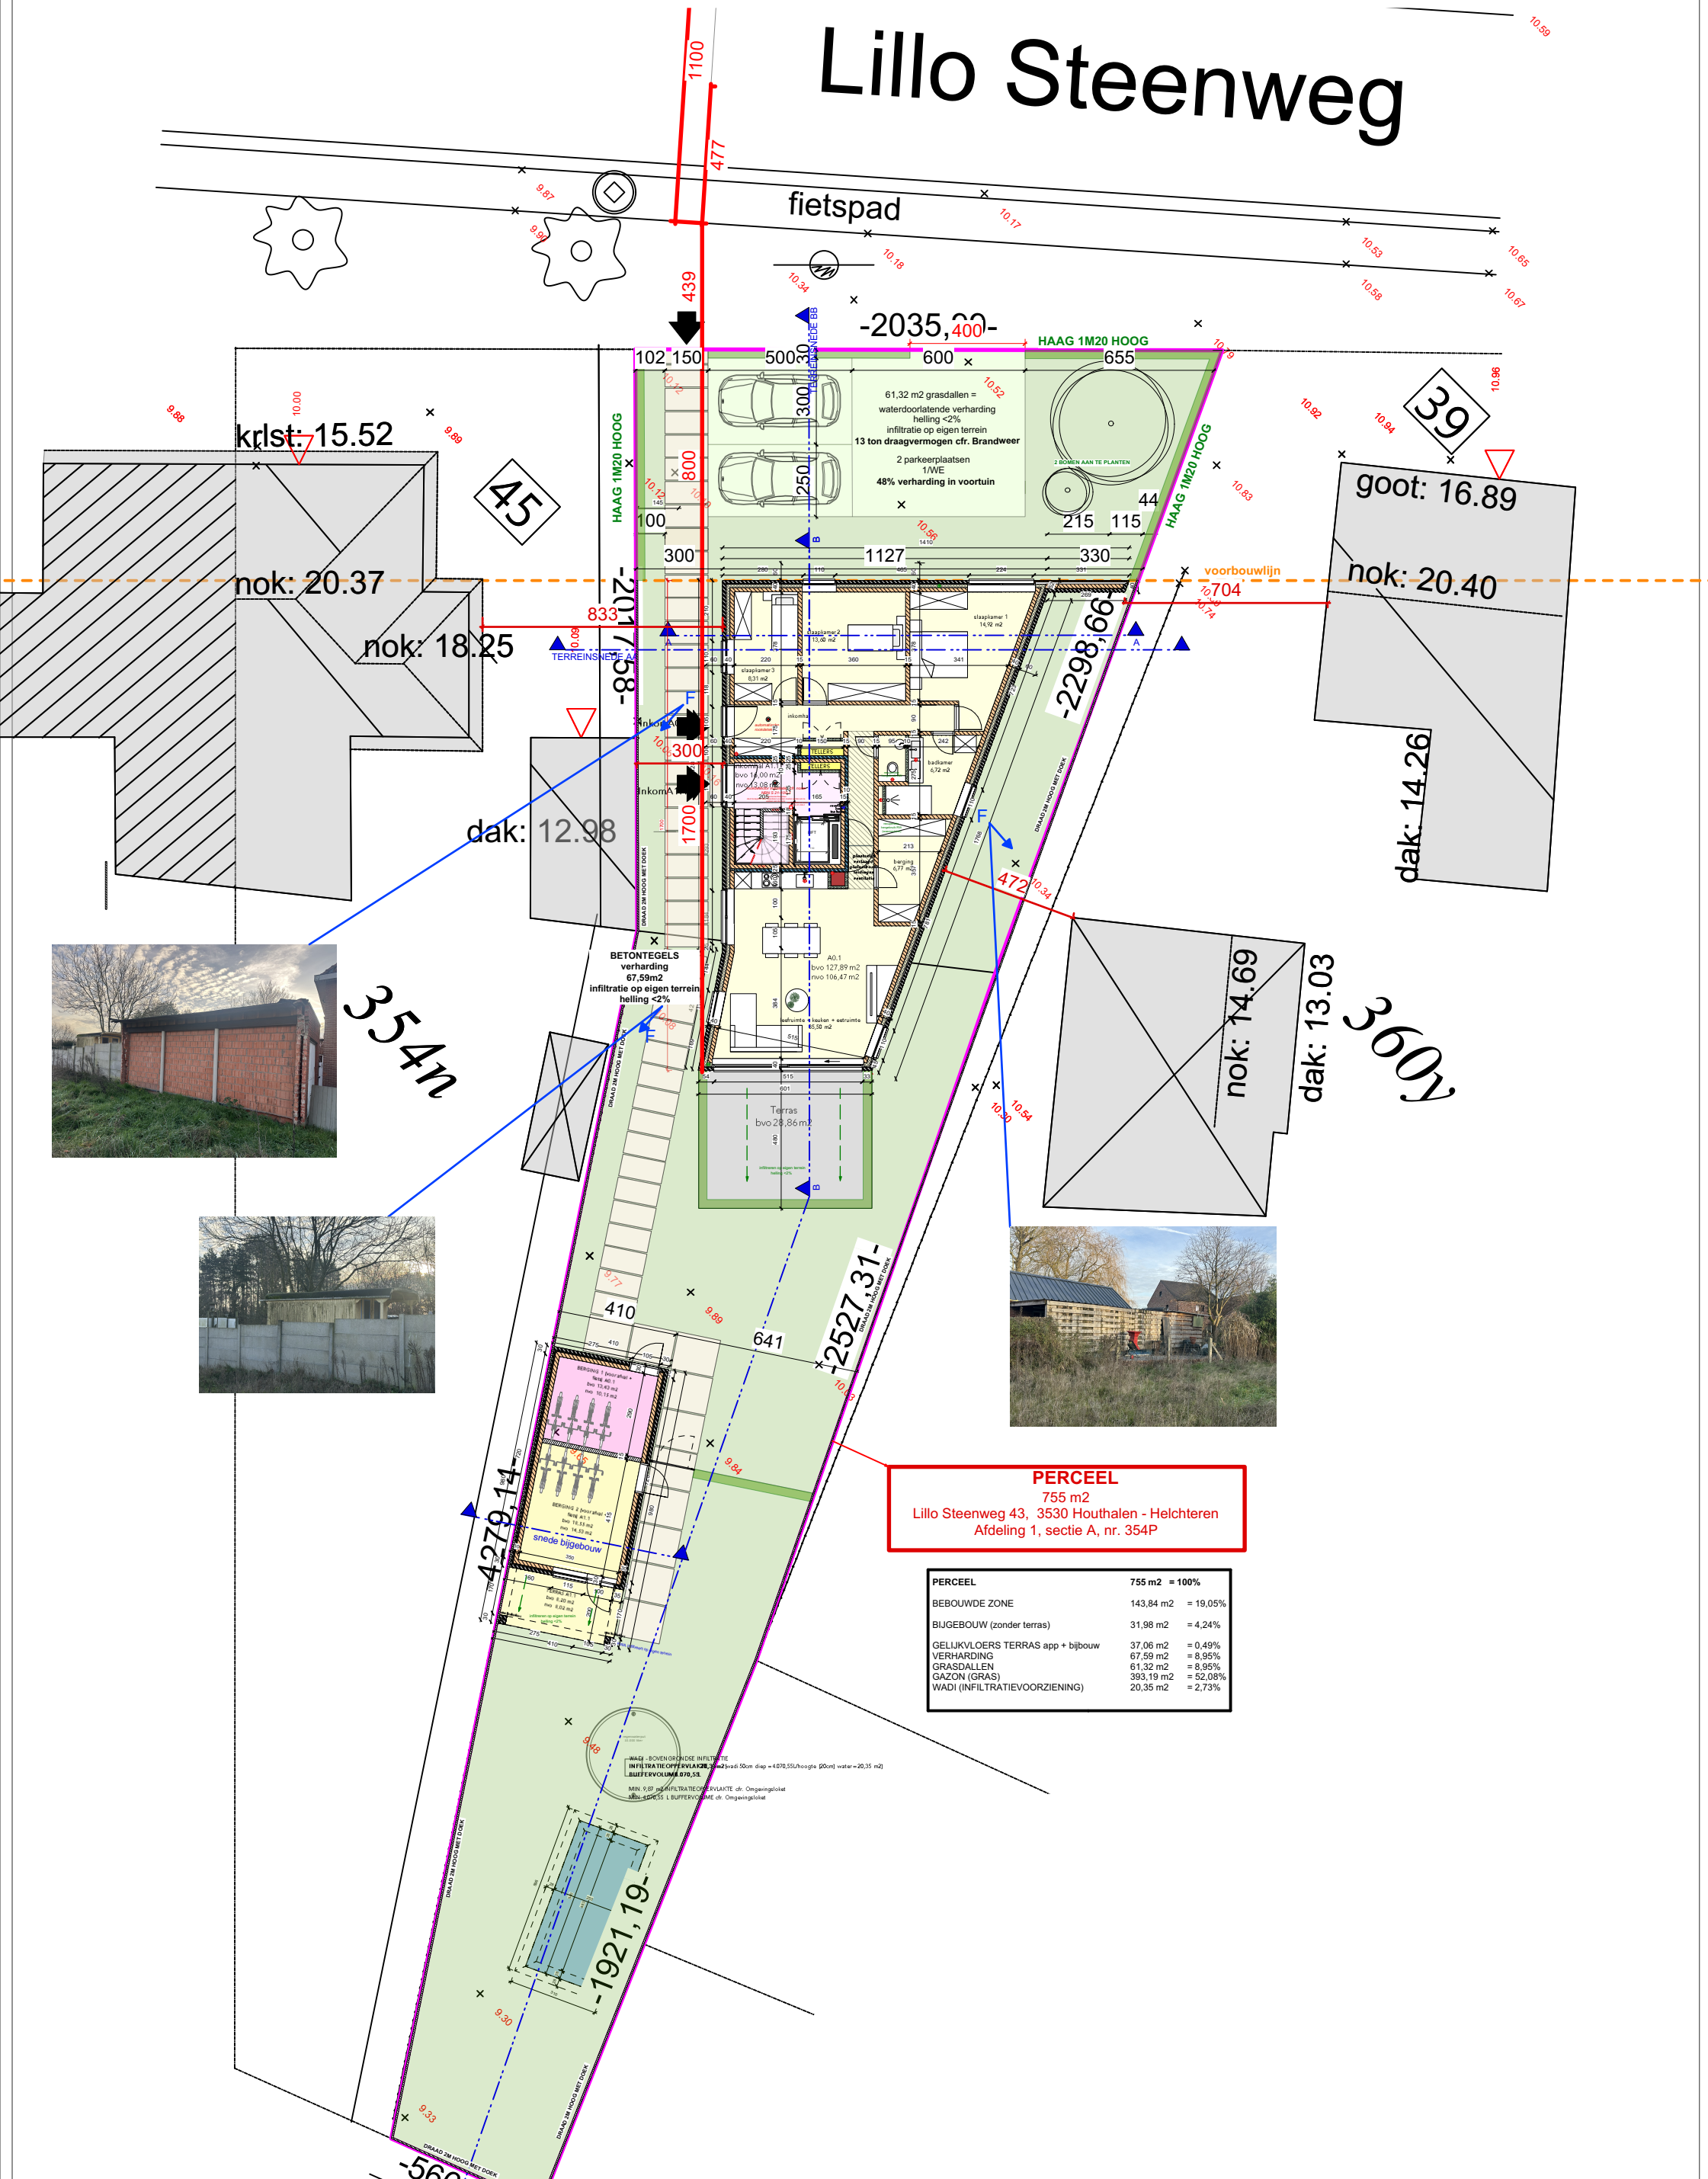

PERCEEL
755 m²
Lillo Steenweg 43, 3530 Houthalen - Helchteren
Afdeling 1, sectie A, nr. 354P

PERCEEL	755 m ²	= 100%
BEBOUWDE ZONE	143,84 m ²	= 19,05%
BIJGEBOUW (zonder terras)	31,98 m ²	= 4,24%
GELIJKVLOERS TERRAS app + bijbouw	37,06 m ²	= 0,49%
VERHARDING	67,59 m ²	= 8,95%
GRASDALLEN	61,32 m ²	= 8,95%
GAZON (GRAS)	393,19 m ²	= 52,08%
WADI (INFILTRATIEVOORZIENING)	20,35 m ²	= 2,73%

WADI - BOVENGRONDSE INFILTRATIE
INFILTRATIEOPPERFLAKTE: 20,35 m² (20,35 m x 1,00 m)
MIN. 5,00 m INFILTRATIE-DEPTHE (50cm) (50cm) water = 20,35 m²
MIN. 5,00 m INFILTRATIE-DEPTHE (50cm) (50cm) water = 20,35 m²
MIN. 5,00 m INFILTRATIE-DEPTHE (50cm) (50cm) water = 20,35 m²



Architect Elif Yilmaz
yilmazlf@outlook.com
+32 485 94 47 07
BTW 0771.349.839

Inplantingsplan nieuw

schaal 1/200
24/04/2026

BOUWAANVRAAG

Bouwen van een woongeheel met bijgebouw

BOUWHEER

Yilmaz Kanza
André Dumontlaan 168/21
3600 Genk

PERCEEL

Lillo steenweg 43
3530 Houthalen - Helchteren
Afdeling 1, Sectie A, nr. 354P

