
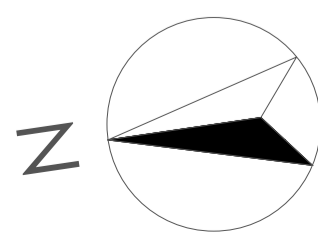
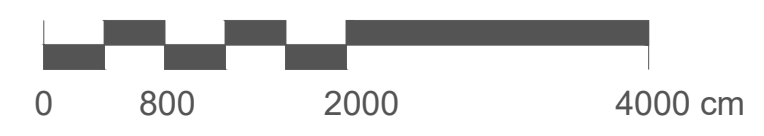


# NIEUWE TOESTAND - INPLANTINGSPLAN

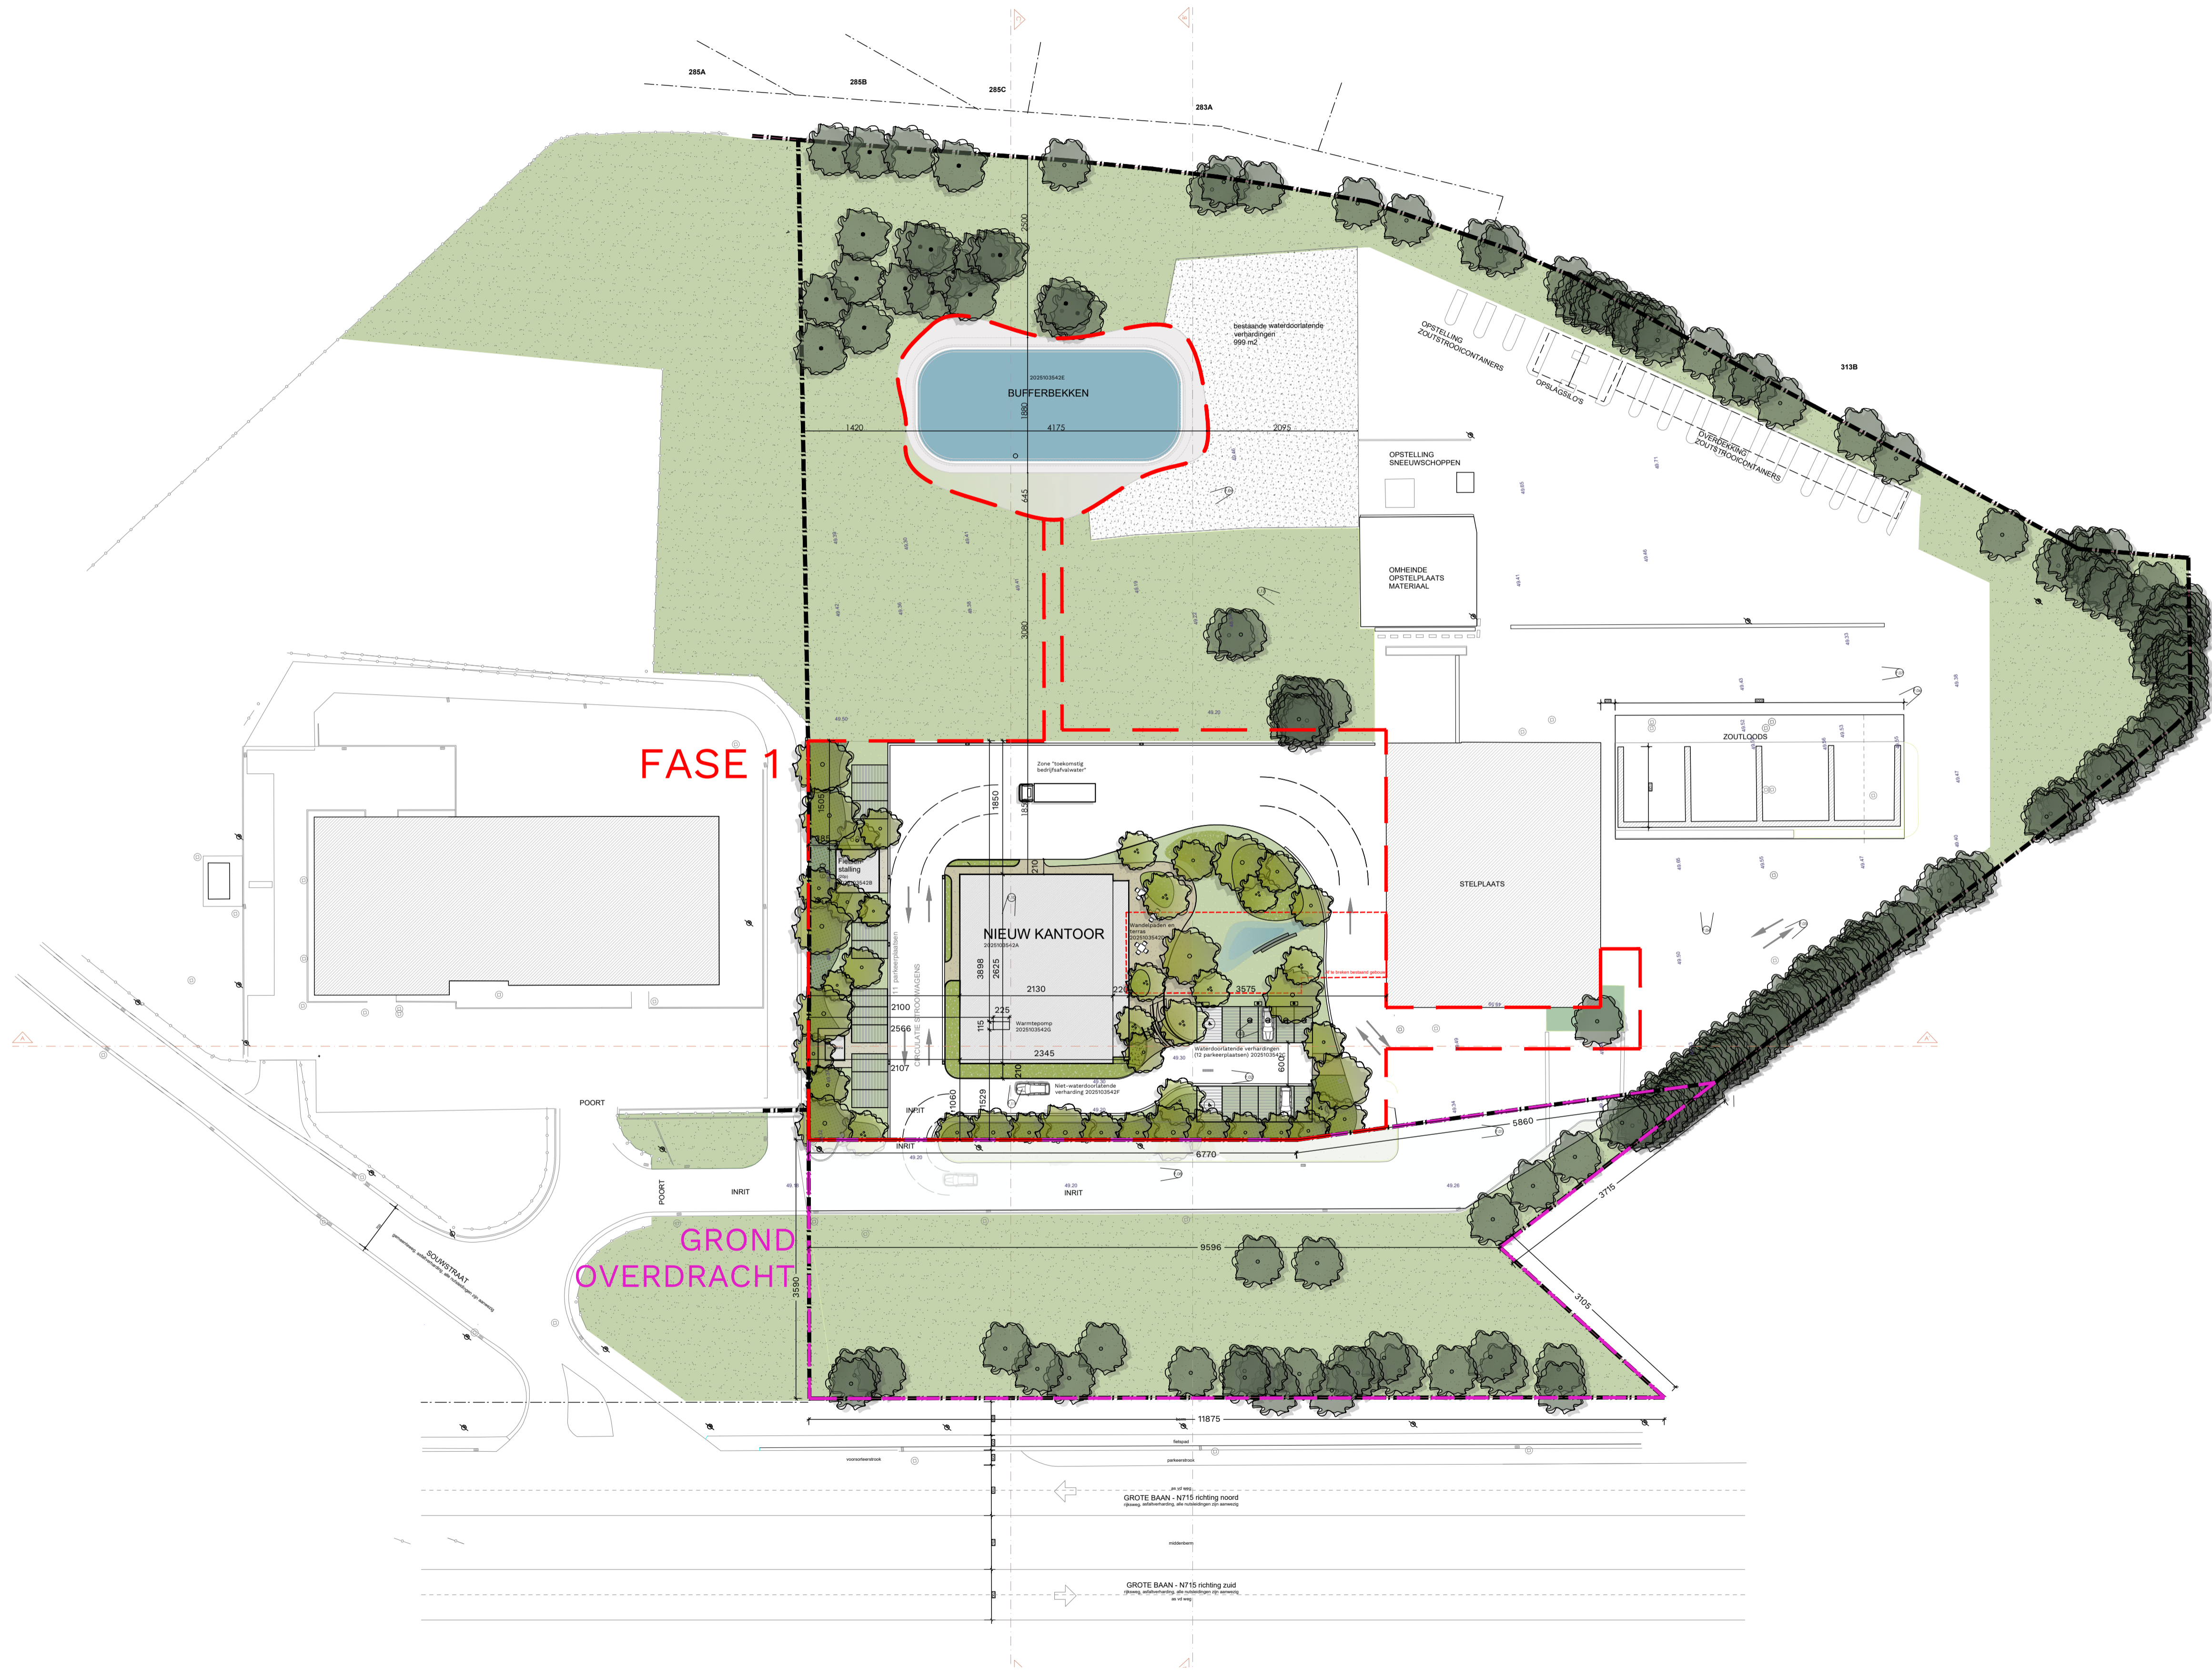

	bridging passion and precision	<b>Project</b> AWW - kantoorgebouw Houthalen-Helchteren	<b>Opdrachtgever</b> Agentschap Wegen & Verkeer	<b>GET. VER.</b> KS KS	<b>SCHAAL</b> 1/500 <b>DATUM</b> 01/10/2025	<b>WERKNR.</b> 14/14.002 <b>PLANNR.</b> 01 / 05	<b>FASE</b> OMV REV. 0